


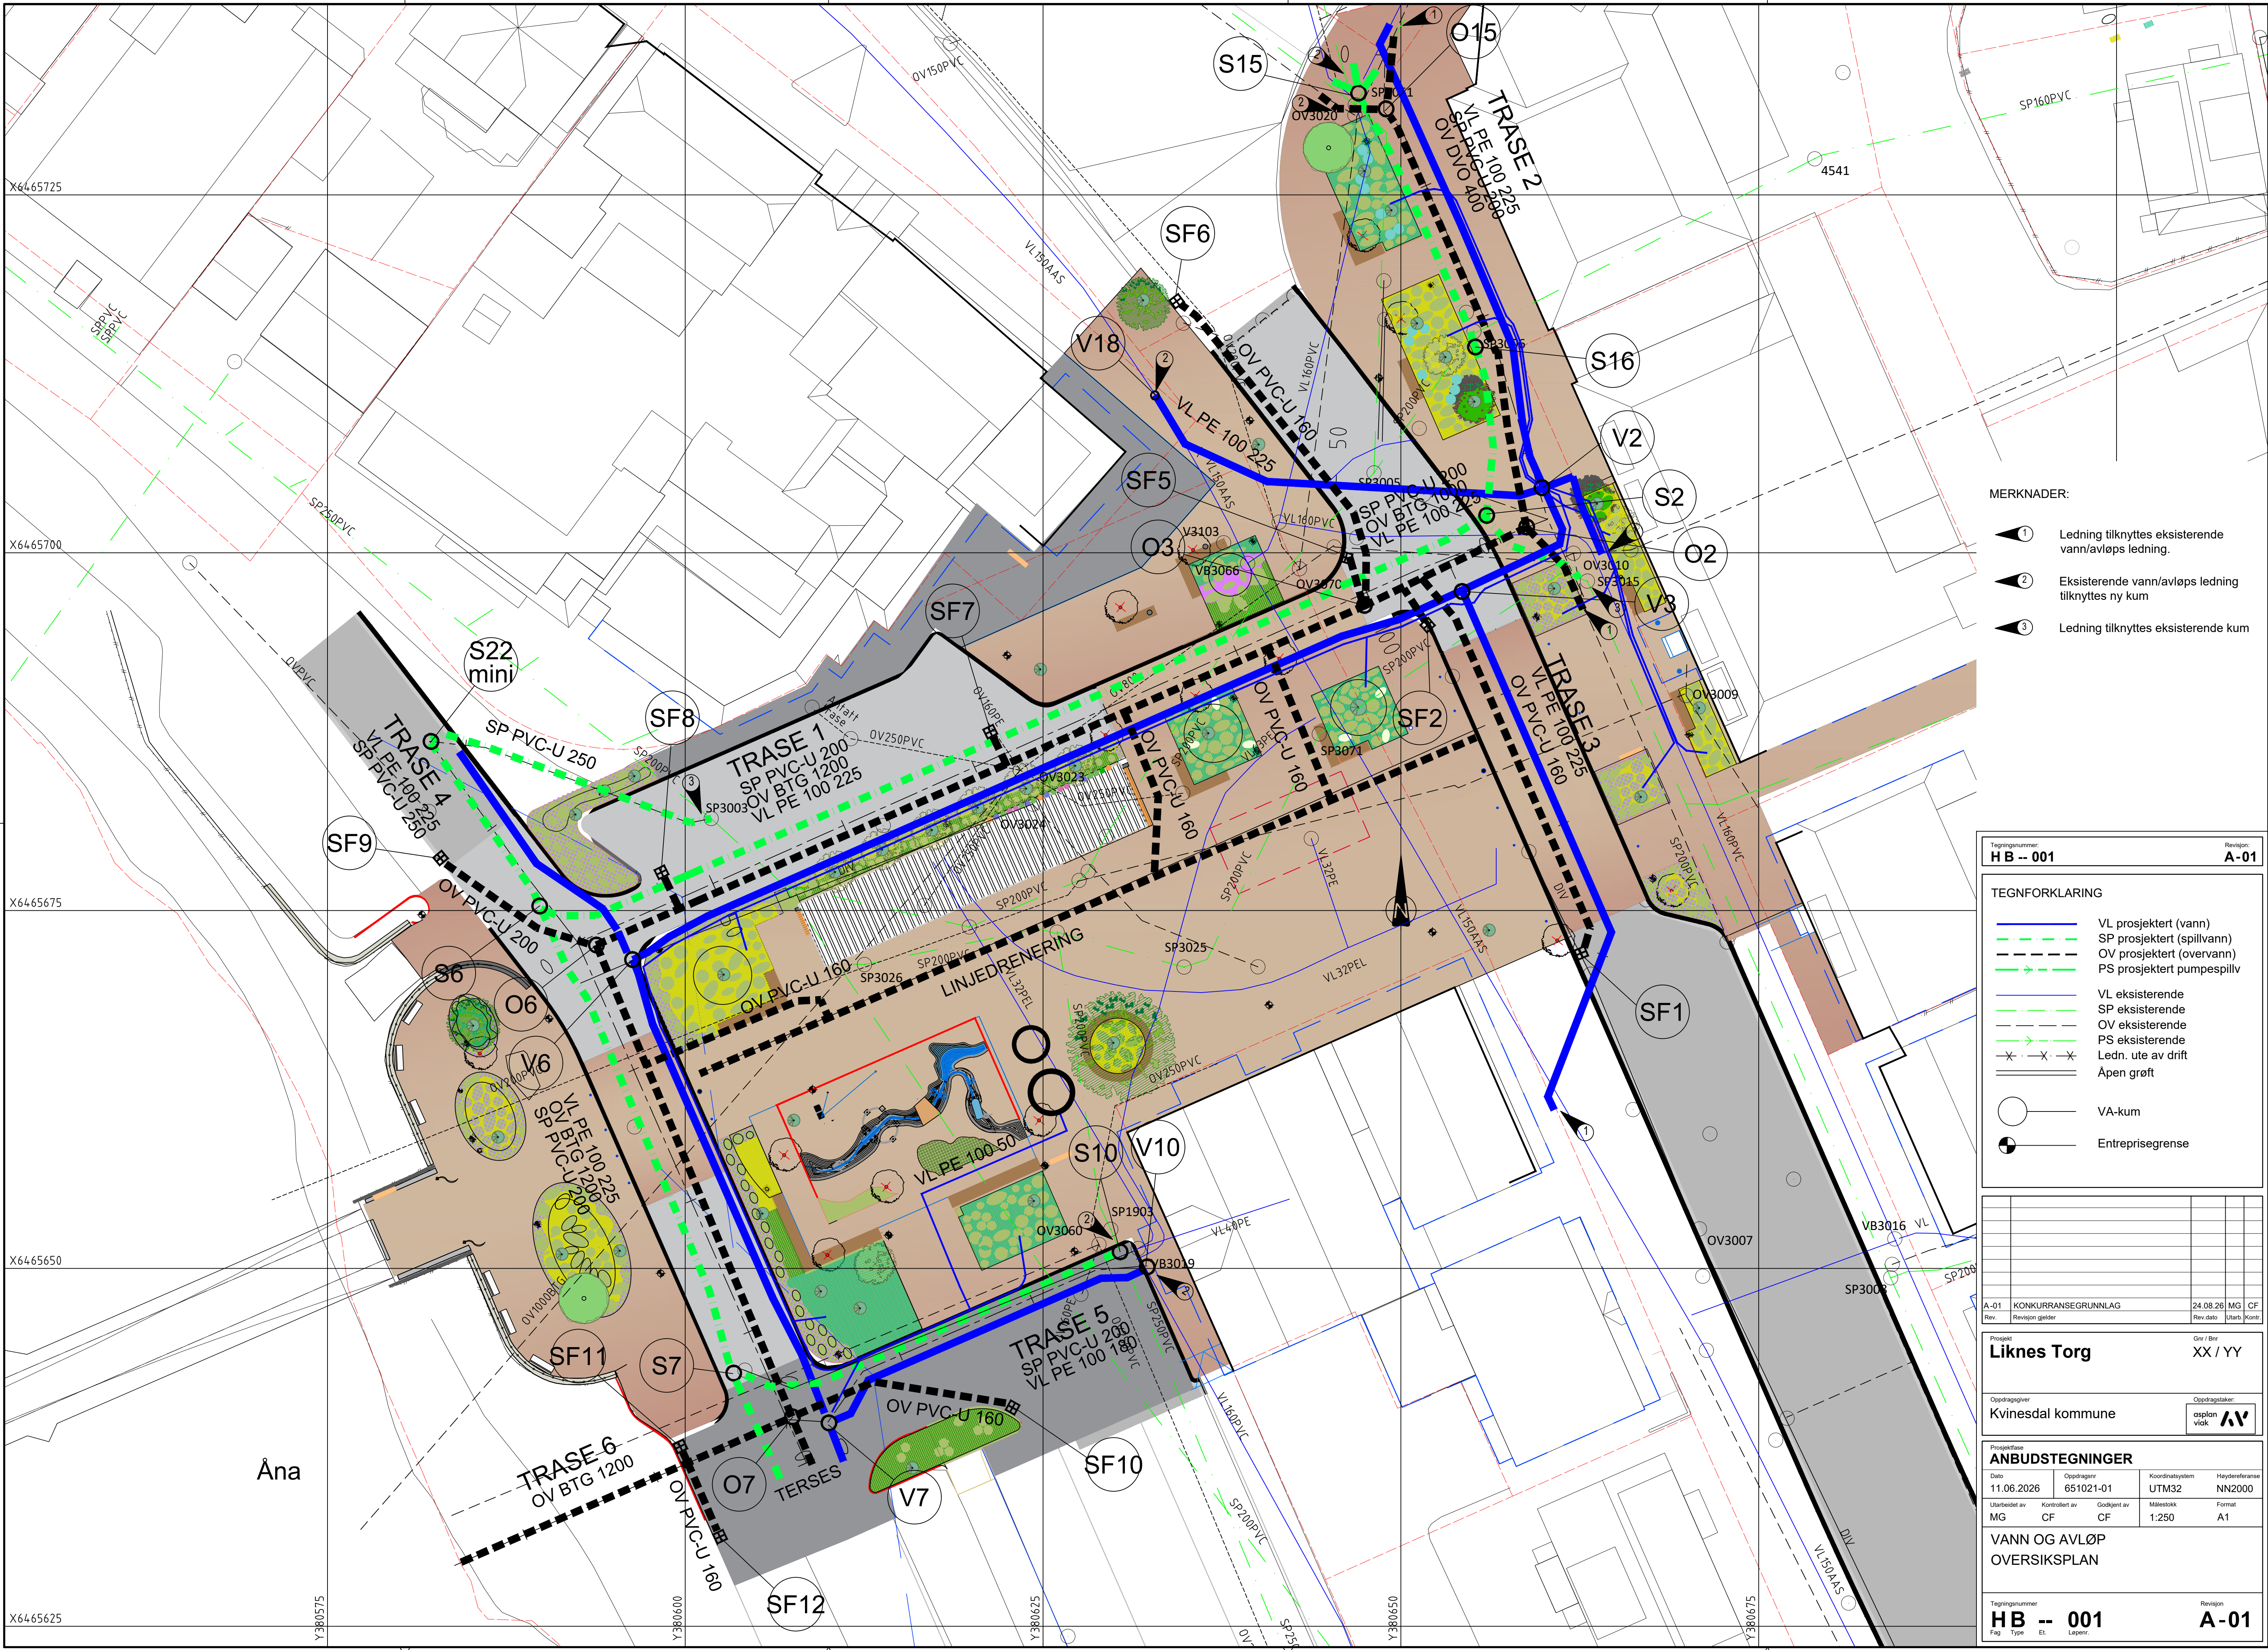

- MERKNADER:
- ① Ledning tilknyttet eksisterende vann/avløps ledning.
 - ② Eksisterende vann/avløps ledning tilknyttet ny kum
 - ③ Ledning tilknyttet eksisterende kum

Tegningsnummer:
HB -- 001

Revisjon:
A-01

TEGNFORKLARING

- VL prosjektert (vann)
- SP prosjektert (spillvann)
- OV prosjektert (overvann)
- PS prosjektert pumpestillv
- VL eksisterende
- SP eksisterende
- OV eksisterende
- PS eksisterende
- Ledn. ute av drift
- Åpen grøft
- VA-kum
- Entreprisegrense

01	KONKURRANSEGRUNNLAG			24.08.26	MG	CF
Rev.	Revisjon gjelder			Rev. dato	Jahr.	Kont.
Prosjekt						
Liknes Torg				Gnr / Bnr		
				XX / YY		
Oppdragsgiver						
Kvinesdal kommune				Oppdragsstaker		
				asplan viak		
				AV		
Prosjektfase						
ANBUDSTEGNINGER						
Dato	11.06.2026		Oppdragsnr	651021-01		Koordinatsystem
						UTM32
Jarbeidet av	Kontrollert av	Godkjent av	Målestokk		Høydereferanse	
MG	CF	CF	1:250		Format	
					A1	
VANN OG AVLØP						
OVERSIKTSPLAN						
Tegningsnummer				Revisjon		
HB -- 001				A-01		
Fag	Type	Et.	Lappet			