


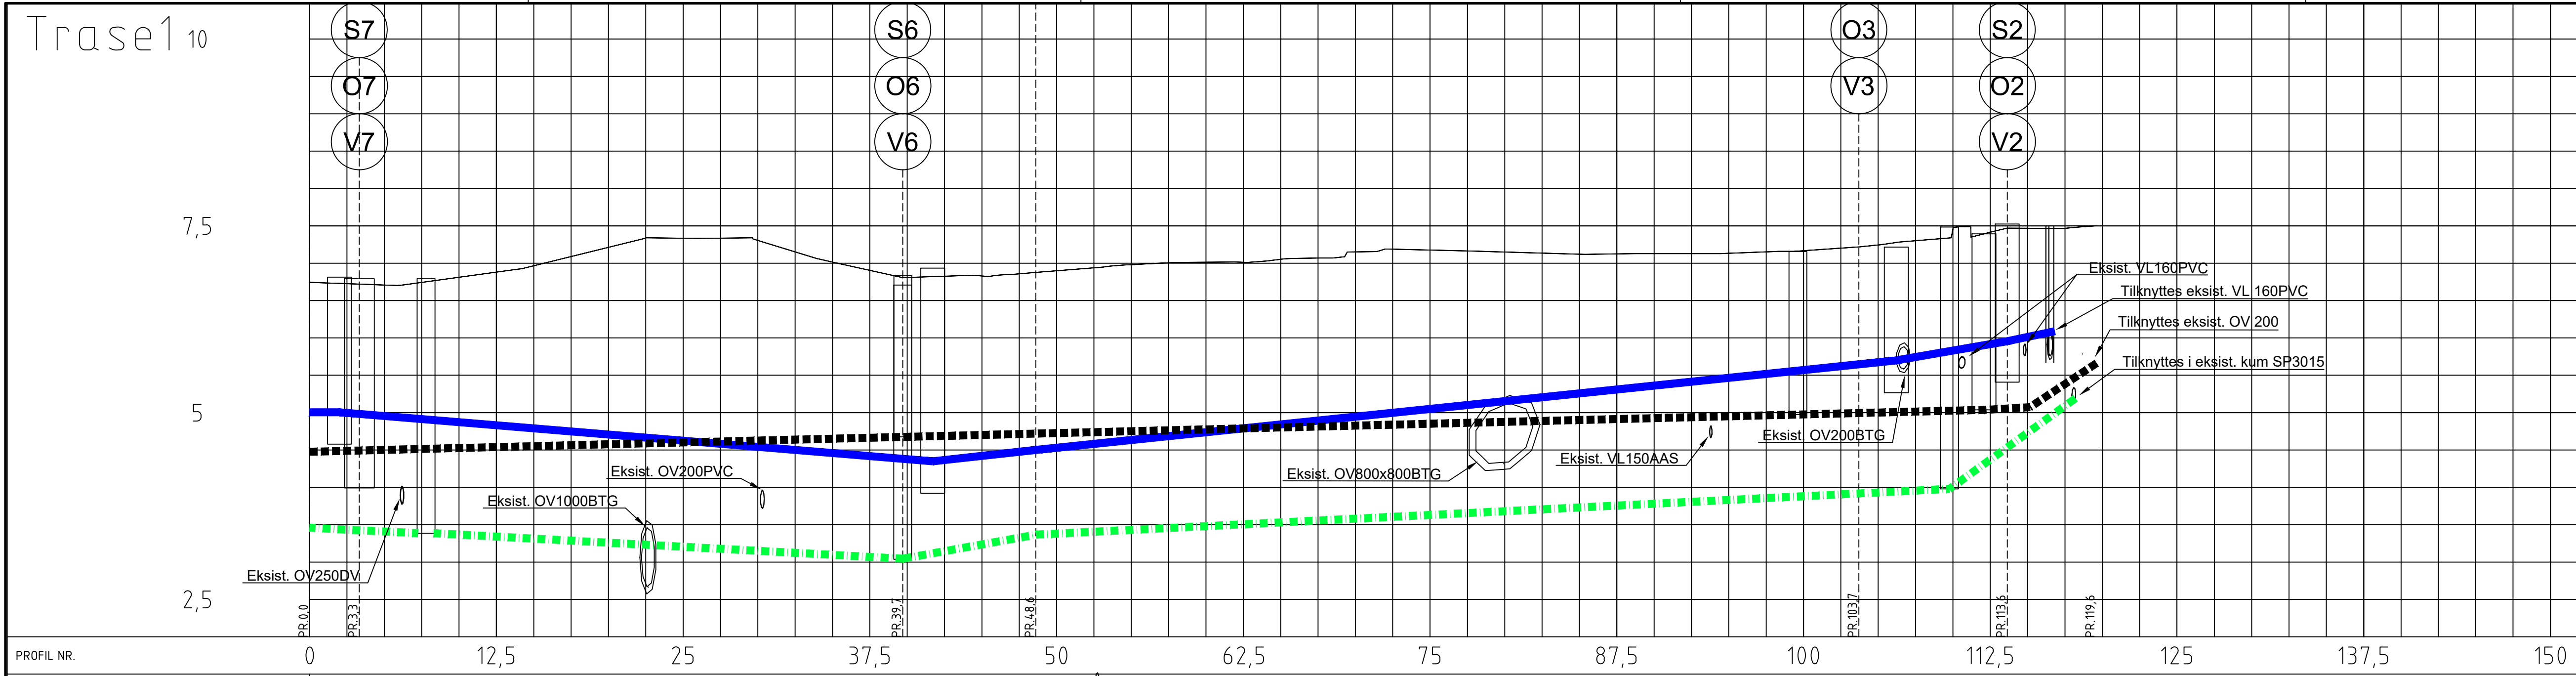


PROFIL NR.	
Grunneier	
Mårkslag	
Grunnforhold	
TERRENG HJ/TOPP VEGDEKKE	6,79 6,80 6,82 6,86 6,94 7,03 7,11 7,20 7,33 7,31 7,30 7,29 7,14 7,03 6,92 6,84 6,88 6,91 6,92 6,93 6,94 6,95 6,97 6,98 6,99 7,00 7,01 7,02 7,03 7,04 7,05 7,06 7,08 7,09 7,10 7,11 7,12 7,13 7,14 7,16 7,18 7,20 7,22 7,45 7,41 7,47 7,47 7,50
Hor.vinkelpunktavstand i m	3,3 36,4 8,9 55,1 9,9 6,0
Kumavstand i m	2,0 39,7 7,0 57,5 7,4 3,2
Fall i ‰	0,0 -18,3 21,6 20,8 22,0 18,8
Kote utv. topp	5,00 4,35 4,50 5,70 5,96 6,09
Type og dim	225PE 100 PN12.5 SDR 11 180PE 100 PN10 SDR 13.6
Kumavstand i m	7,8 31,9 9,0 51,0 10,1 8,4
Fall i ‰	-10,0 -10,0 31,0 10,0 10,0 149,6
Kote innv. bunn	3,46 3,39 3,05 3,04 3,37 3,88 3,98 5,19
Type og dim	200PVC-U SN8 SDR 34 400DVO SN8
Kumavstand i m	3,3 36,4 8,9 51,0 12,5 7,5
Fall i ‰	-5,0 5,0 5,0 5,0 5,0 110,0
Kote innv. bunn	4,48 4,67 4,72 4,97 5,04 5,07 5,66
Type og dim	1200BTG 1000BTG

TEGNFORKLARING

- VL prosjektert (vann)
- SP prosjektert (spillvann)
- OV prosjektert (overvann)
- PS prosjektert pumpespillv
- VL eksisterende
- SP eksisterende
- OV eksisterende
- PS eksisterende
- Ledn. ute av drift
- Apen grøft
- VA-kum
- Entreprisegrense

MERKNADER:

- 1 Ledning tilknyttet eksisterende vann/avløps ledning.
- 2 Eksisterende vann/avløps ledning tilknyttet ny kum
- 3 Ledning tilknyttet eksisterende kum

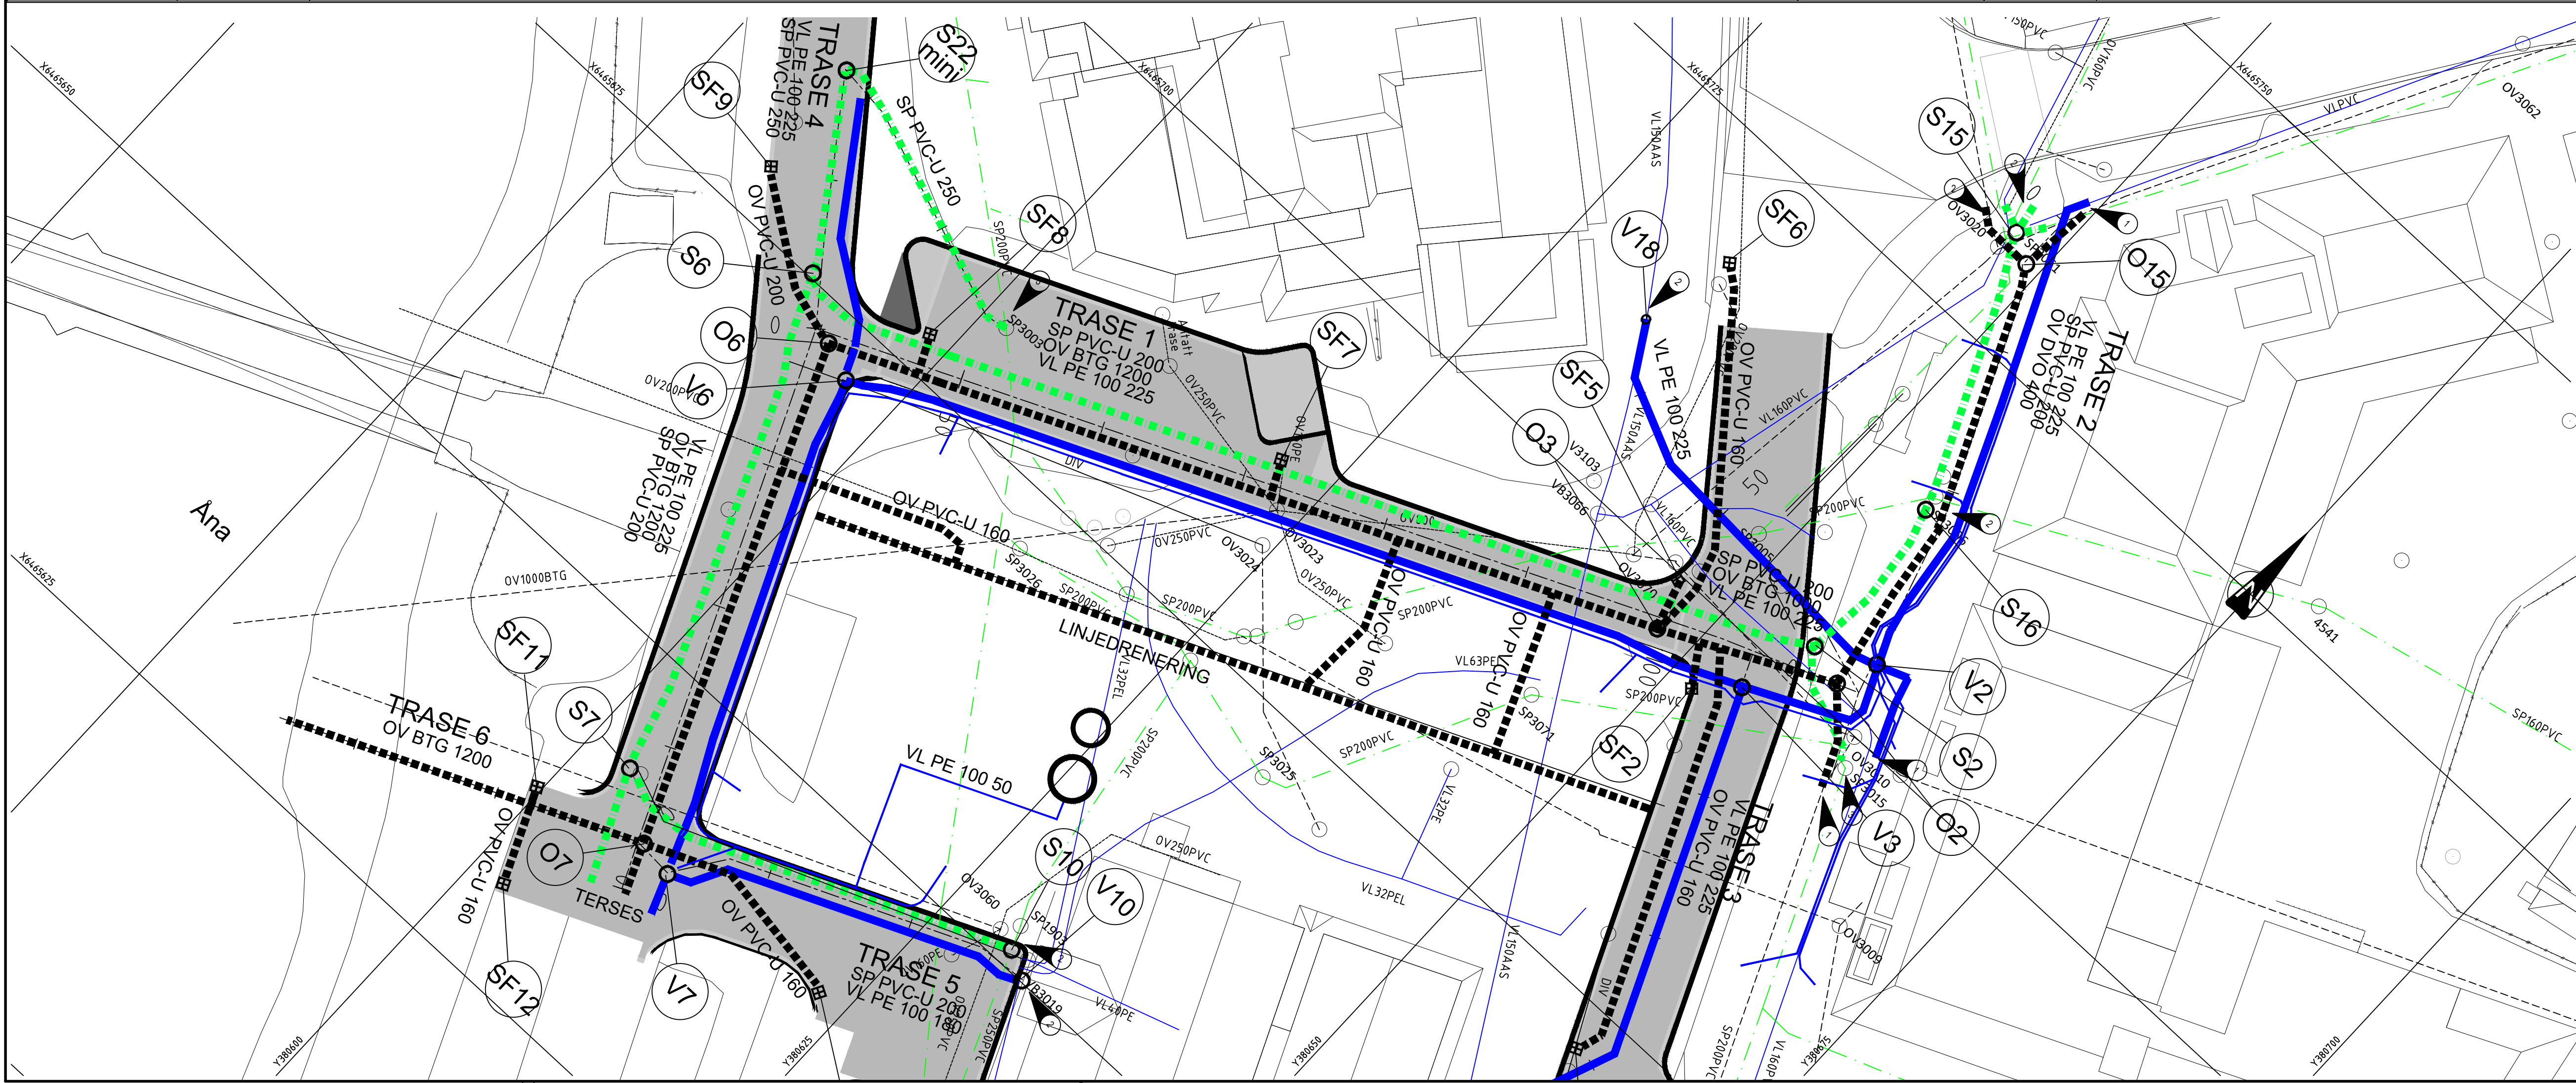

PROSJEKT

Liknes Torg

Oppdragsgiver: Kvinesdal kommune

Oppdragsleder: asplan viak

Prosjektfase: ANBUDSTEGNINGER

Dato: 11.06.2026

Oppdragsnr.: 651021-01

Koordinatsystem: UTM32

Heiderreferanse: NN2000

Uttatt av: MG

Kontrollert av: CF

Godkjent av: CF

Målestokk: 1:250 (1:50)

Format: A1

VANN OG AVLØP
PLAN OG PROFIL
TRASE 1

Tegningsnummer: HC -- 001

Revisjon: A-01