


POS-LISTE: V2				
Pos	Beskrivelse	Dimensjon	Mat.	Antall
1	Ventilkruss	DN200	SJK	1
2	Brannventil, med. brannventilsikring	100	SJK	1
3	PE krage med løsf lens	200/Ø225	PE	3
4	PE krage med løsf lens	DN150/Ø180	PE	1
5	Mellomring med utfak ø50, tilkoblet bakkekran, tilbakeslagssikring og vannmåler	DN200/-	SJK/-	1
6	Reduksjonsflens	DN200/150	SJK	1
7	Manifold - 10 utfak, med overganger for Ø25 PE	Ø50/Ø32-Ø25	-	1
8	Tilbakeslagssikring - klaffventil			1
Forankres iht VA-miljøblad 112				

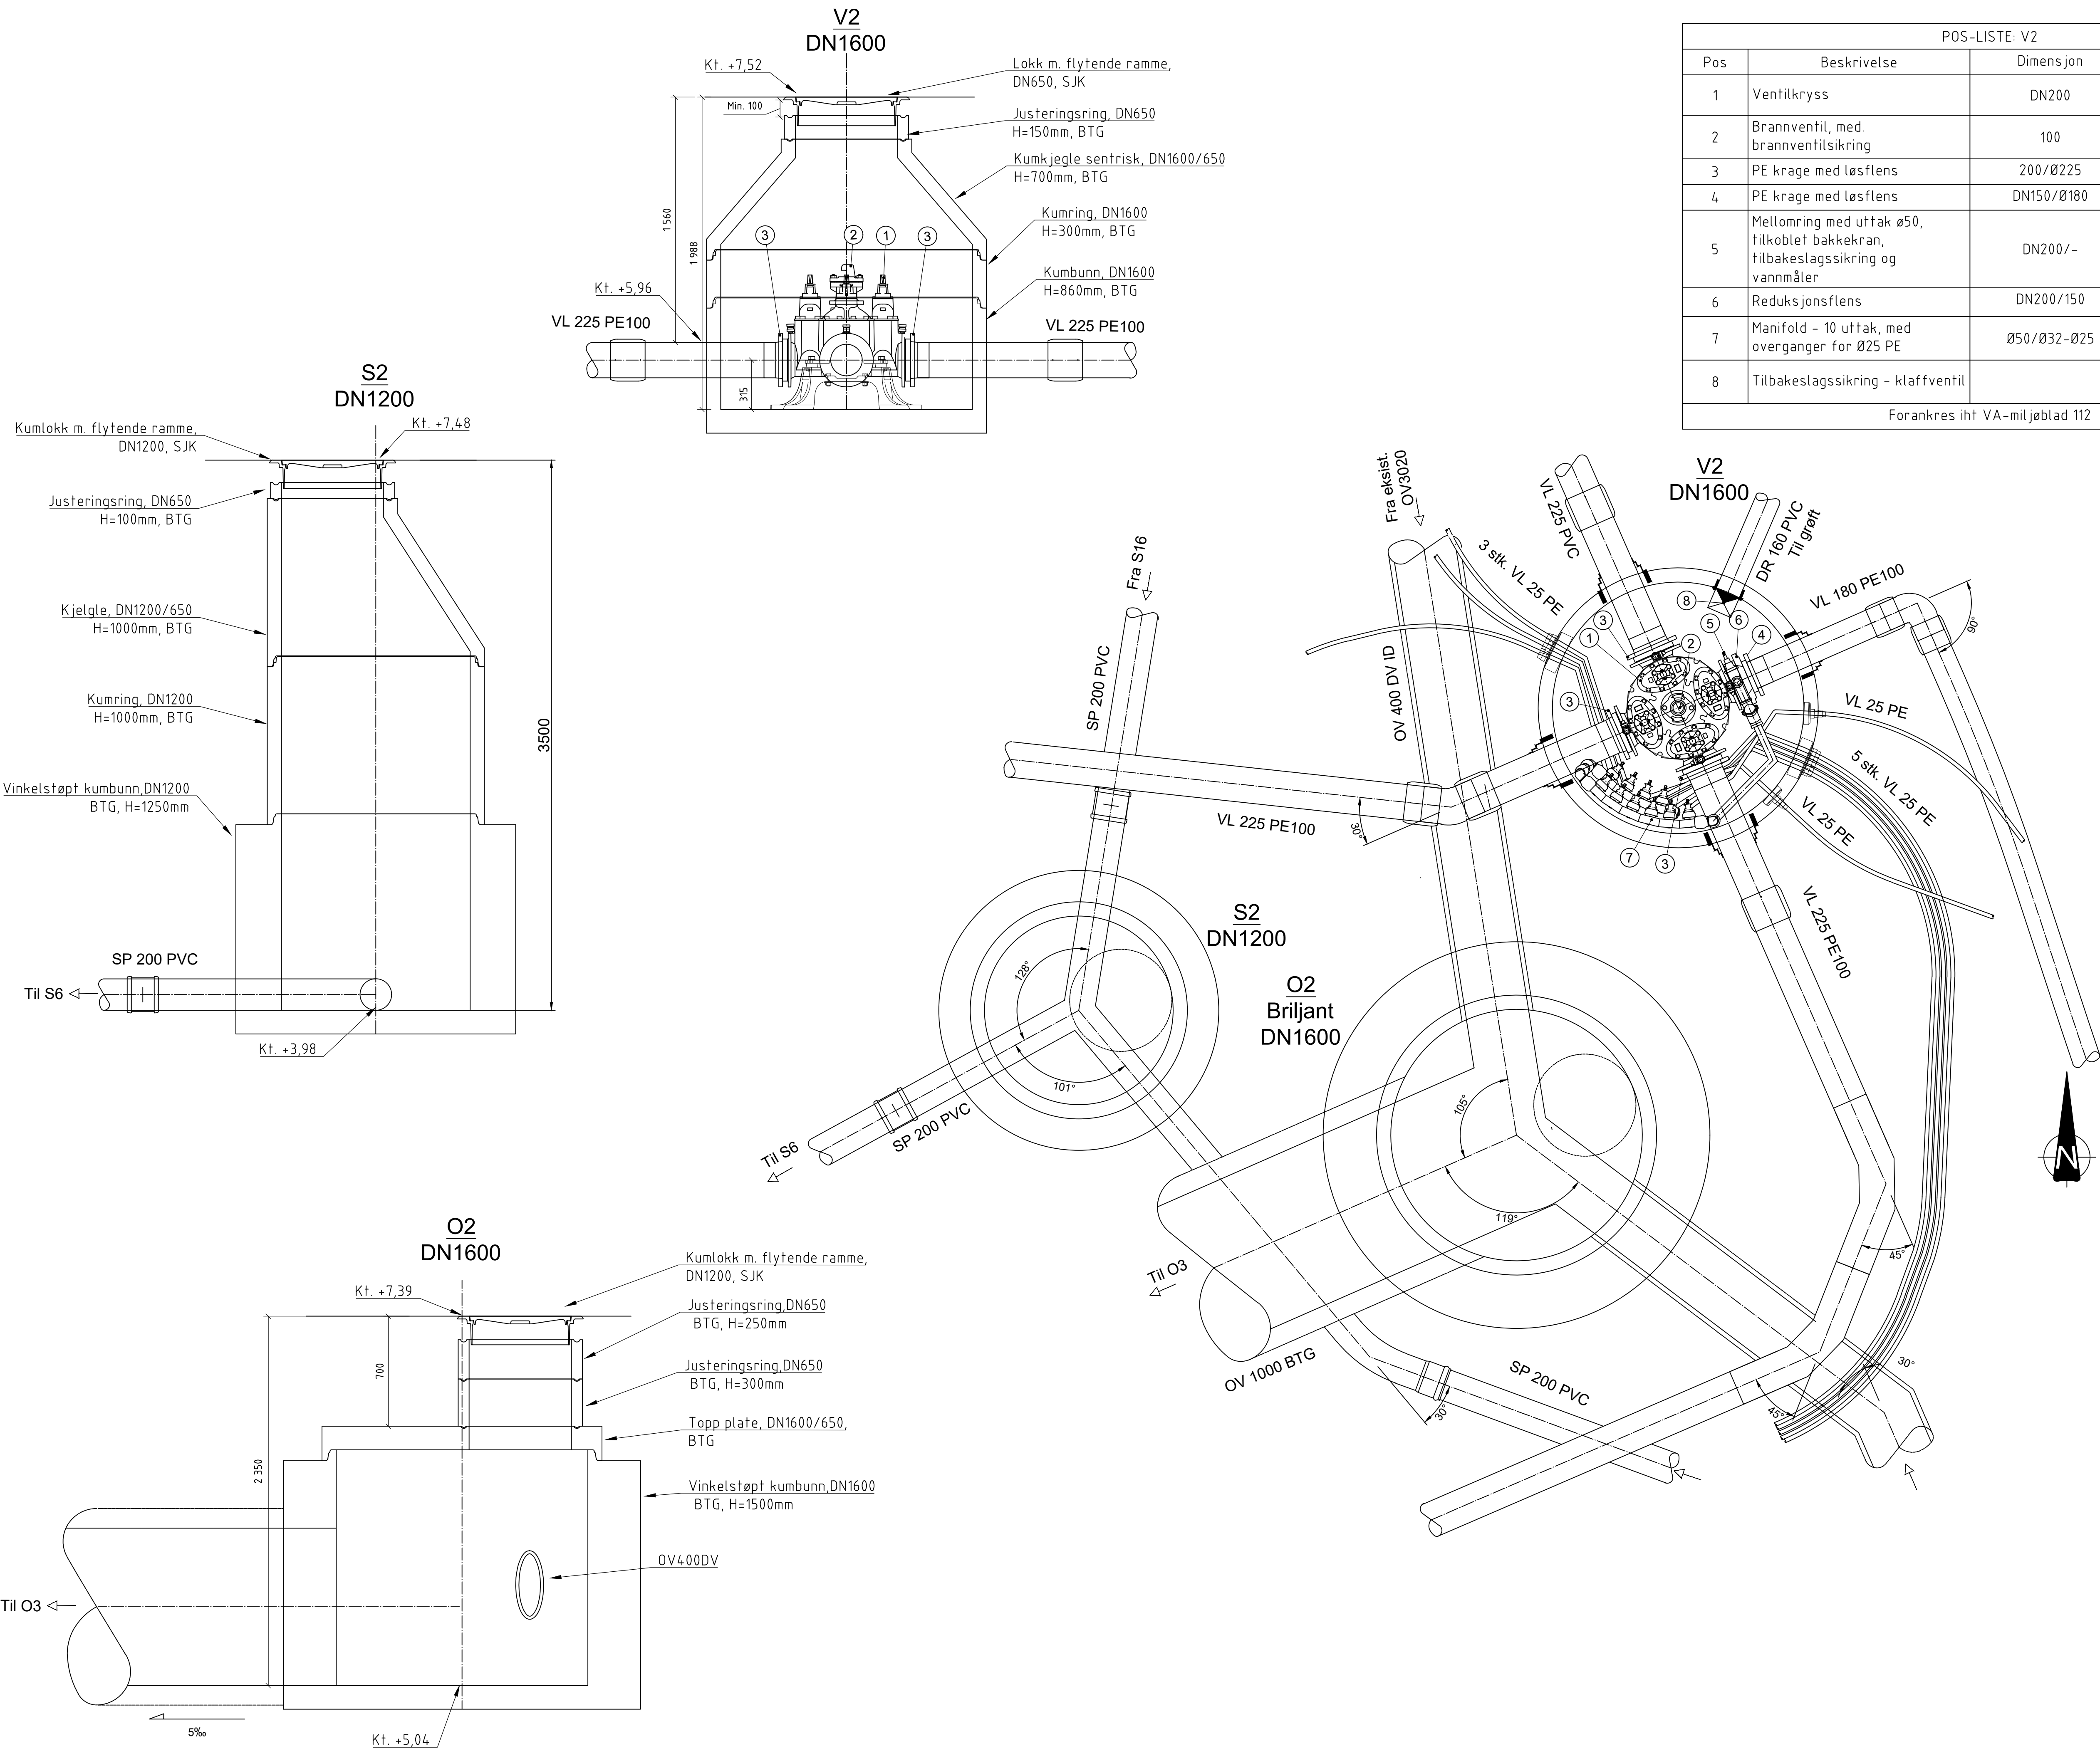

Tegningsnummer:
HK -- 002

Revisjon:
A-01

Rev.	Revisjon gjelder	24.08.26	MG	CF
Rev.	Revisjon gjelder	Rev dato	Jahr	Kont

Prosjekt
Liknes Torg

Oppdragsgiver
Kvinesdal kommune

Oppdragsleder
asplan viak

Prosjektfase
ANBUDSTEGNINGER

Dato 11.06.2026	Oppdragsnr 651021-01	Koordinatsystem UTM32	Hyderreferanse NN2000
Utarbeidet av MG	Kontrollert av CF	Godkjent av CF	Målestokk 1:20
Format A1			

Kumskisse Trase 1
Kumgruppe 2: V2, O2 og S2

Tegningsnummer:
HK -- 002

Revisjon:
A-01

Fag

Type

Et

Lapper