

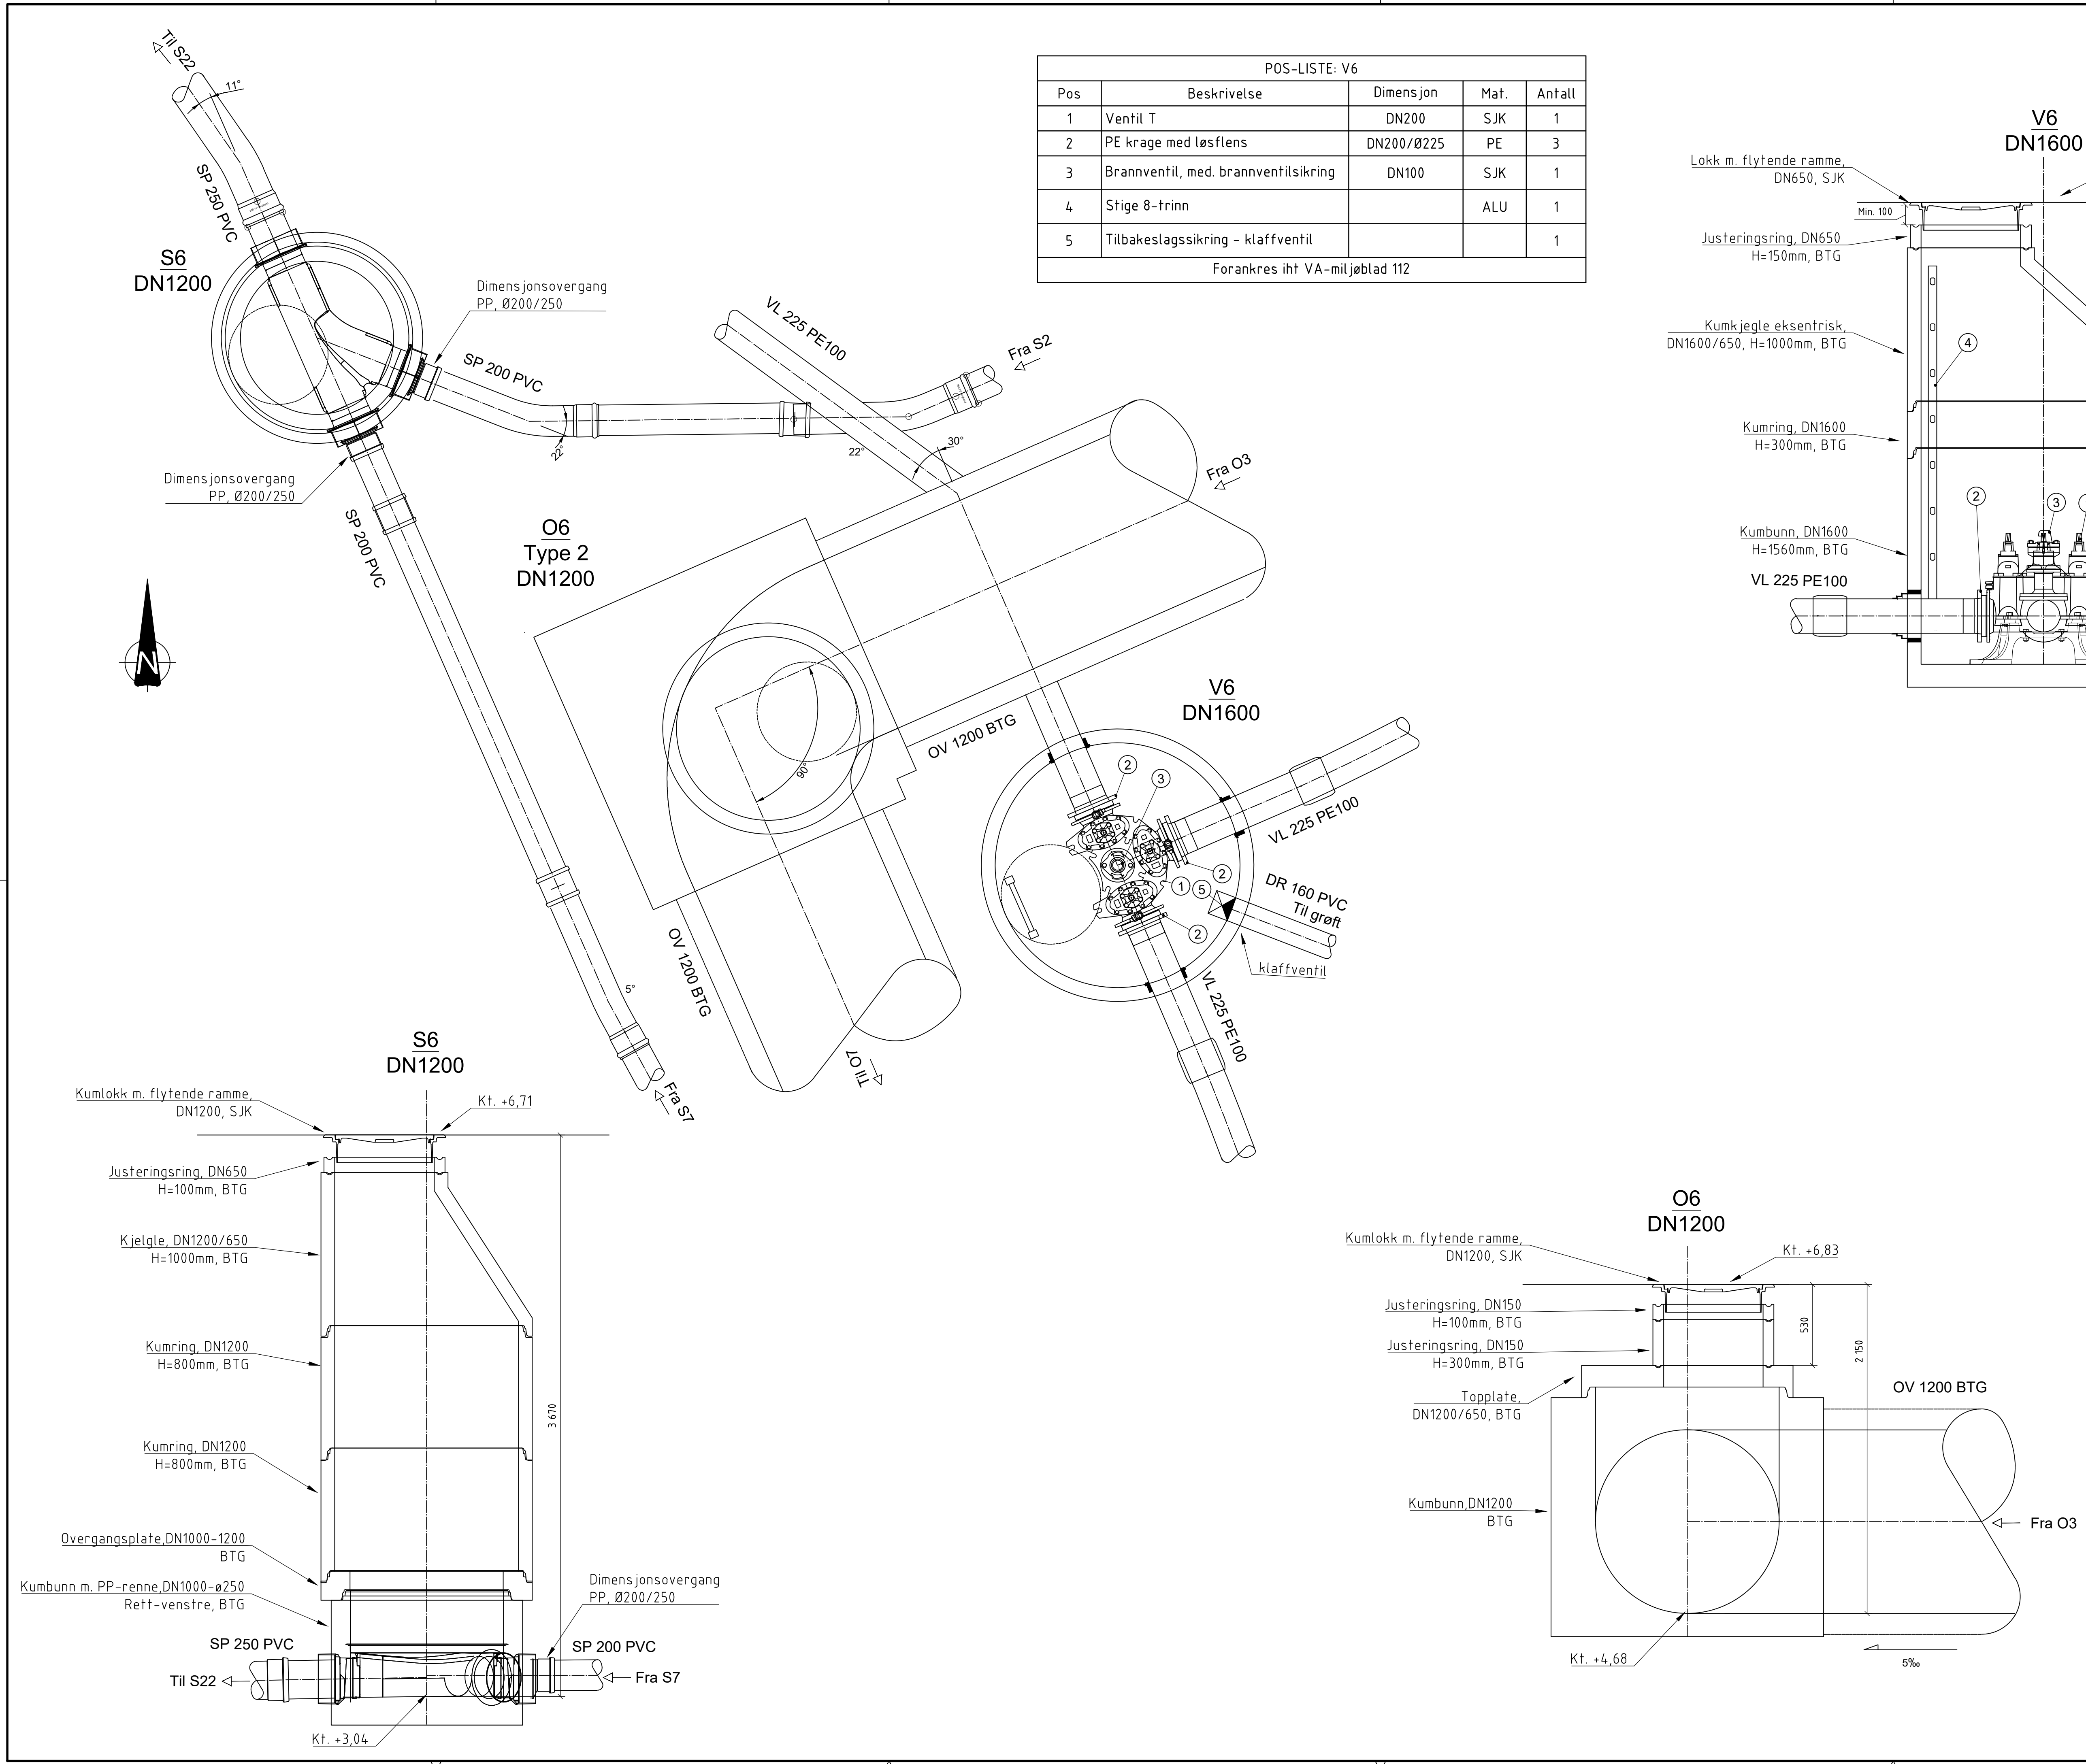
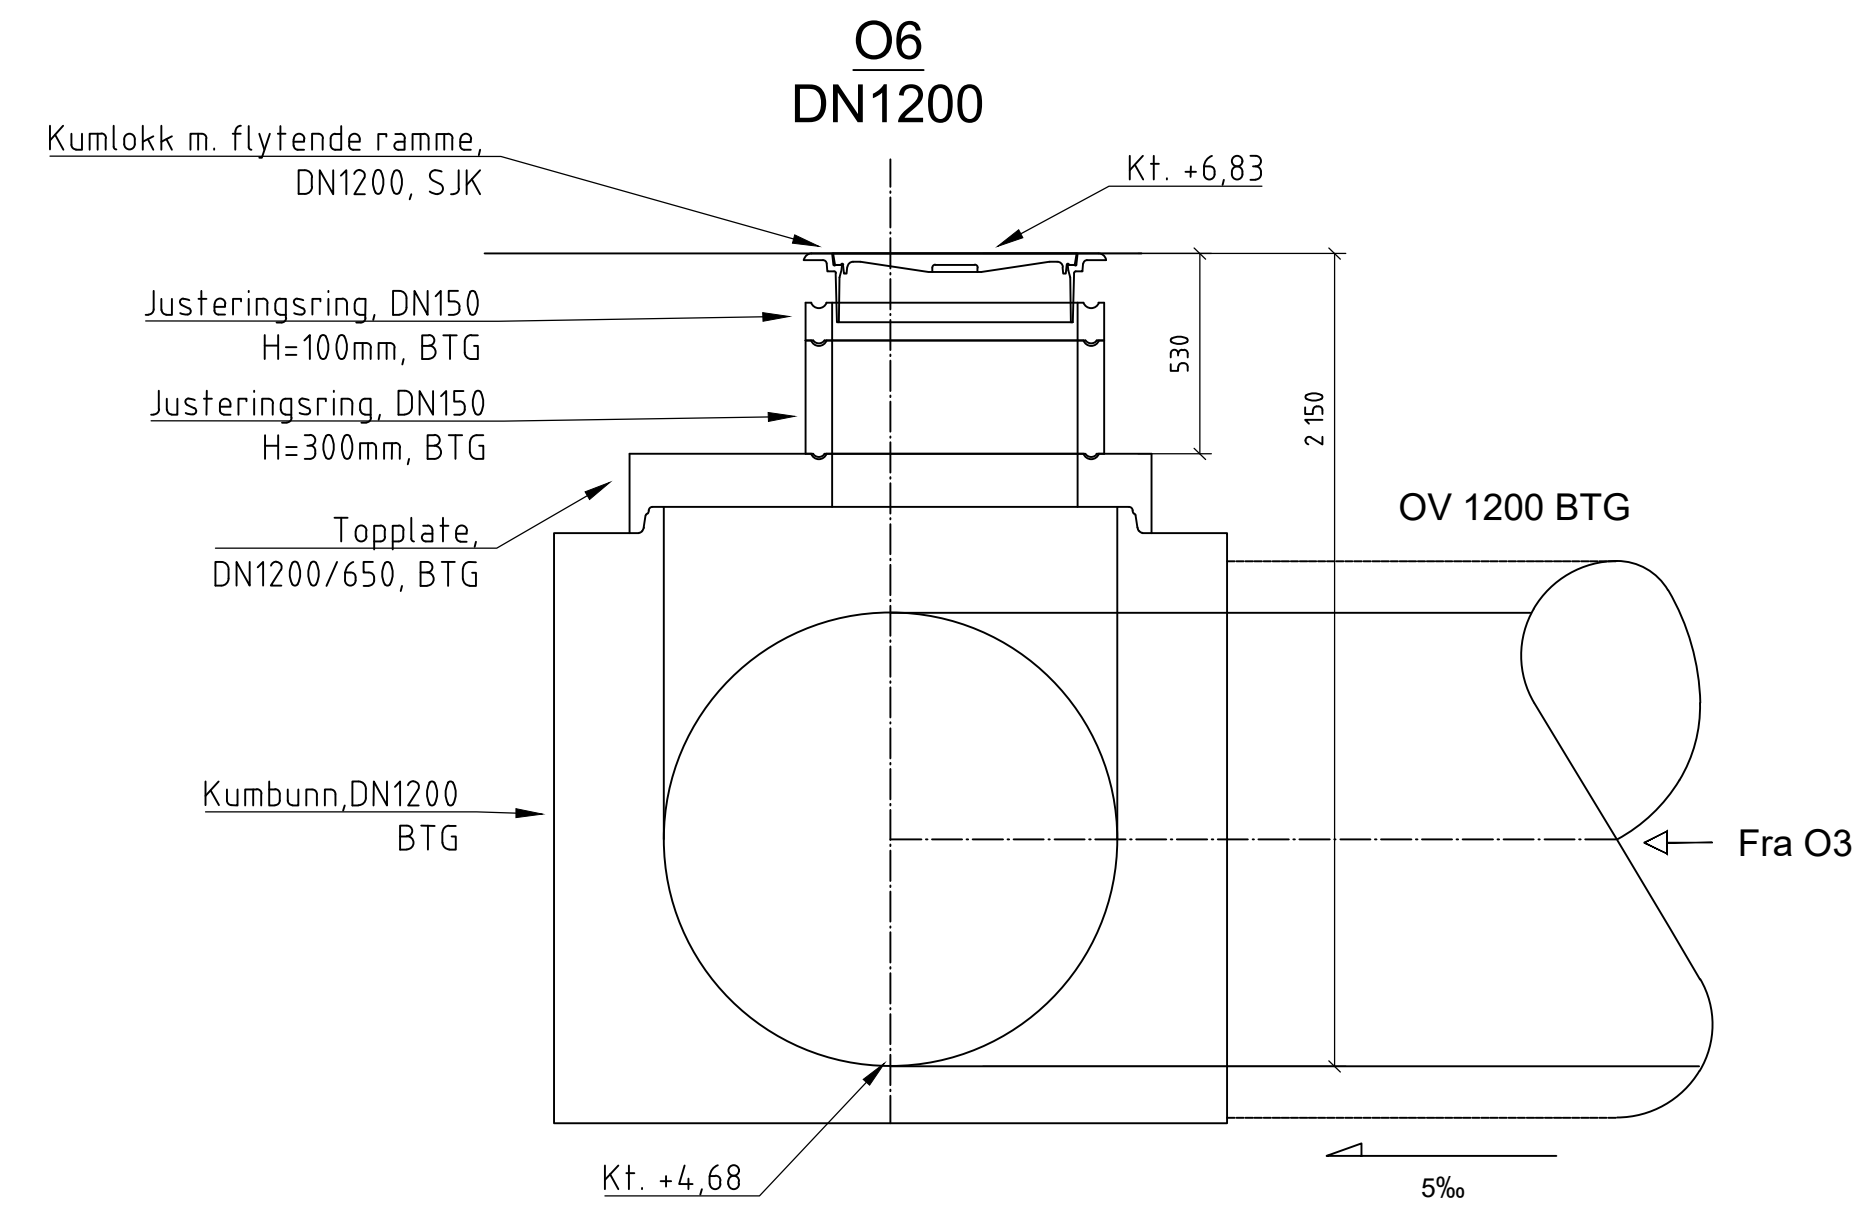


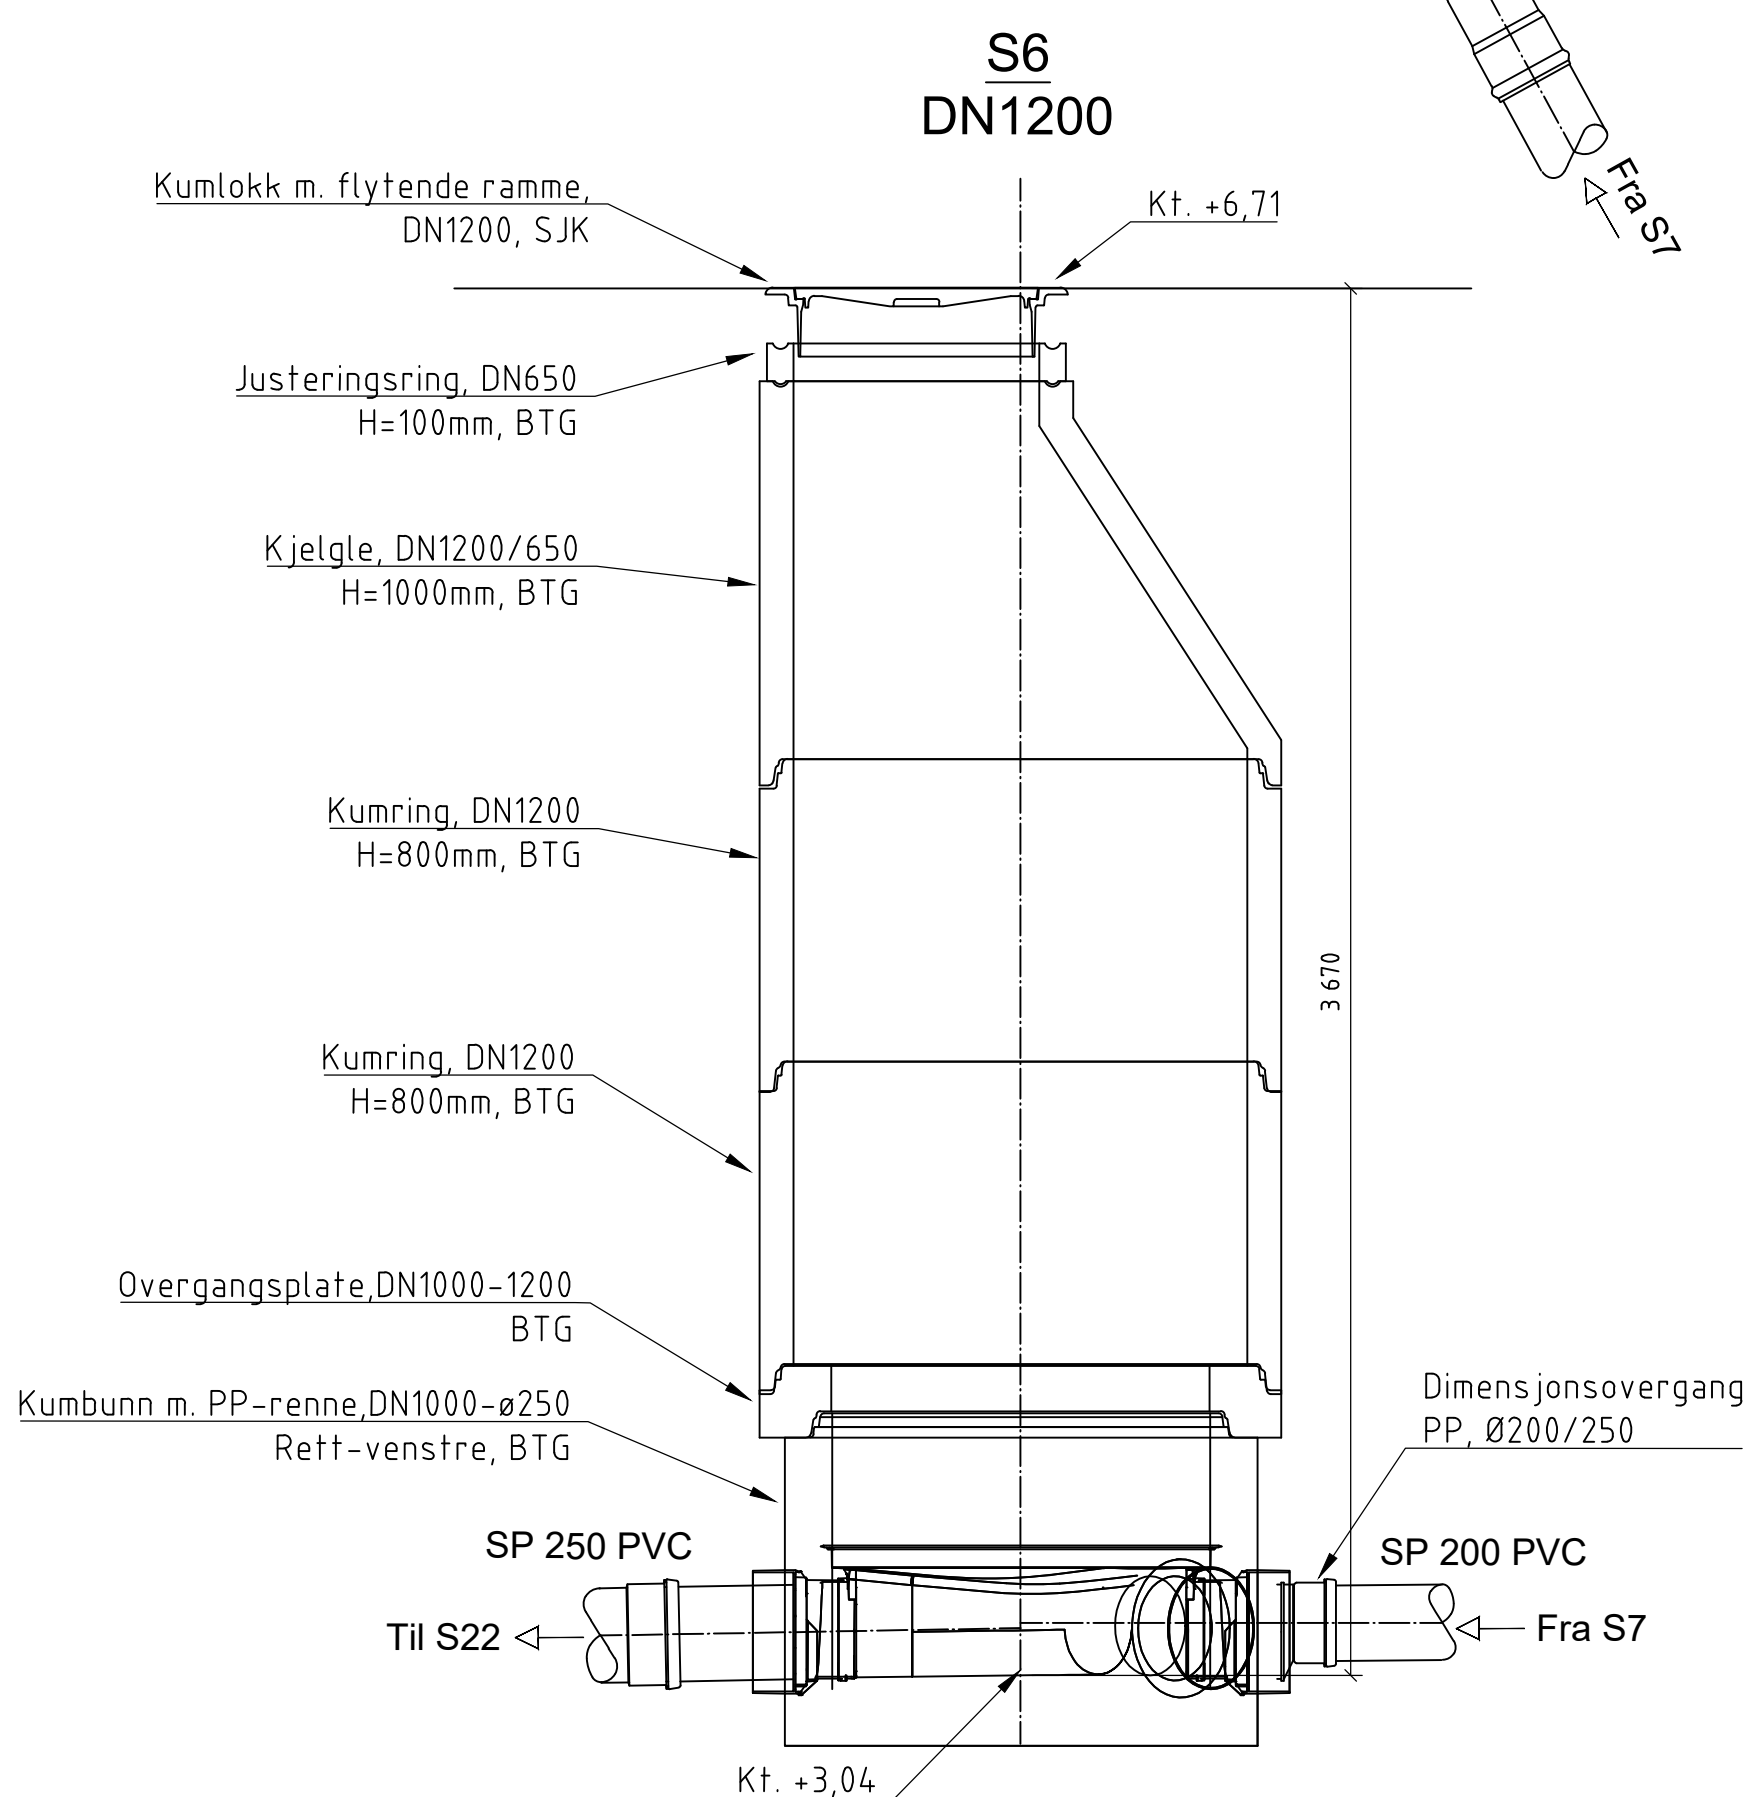

POS-LISTE: V6				
Pos	Beskrivelse	Dimensjon	Mat.	Antall
1	Ventil T	DN200	SJK	1
2	PE krage med løsfrens	DN200/Ø225	PE	3
3	Brannventil, med. brannventilsikring	DN100	SJK	1
4	Stige 8-trinn		ALU	1
5	Tilbakeslagssikring - klaffventil			1
Forankres iht VA-miljøblad 112				

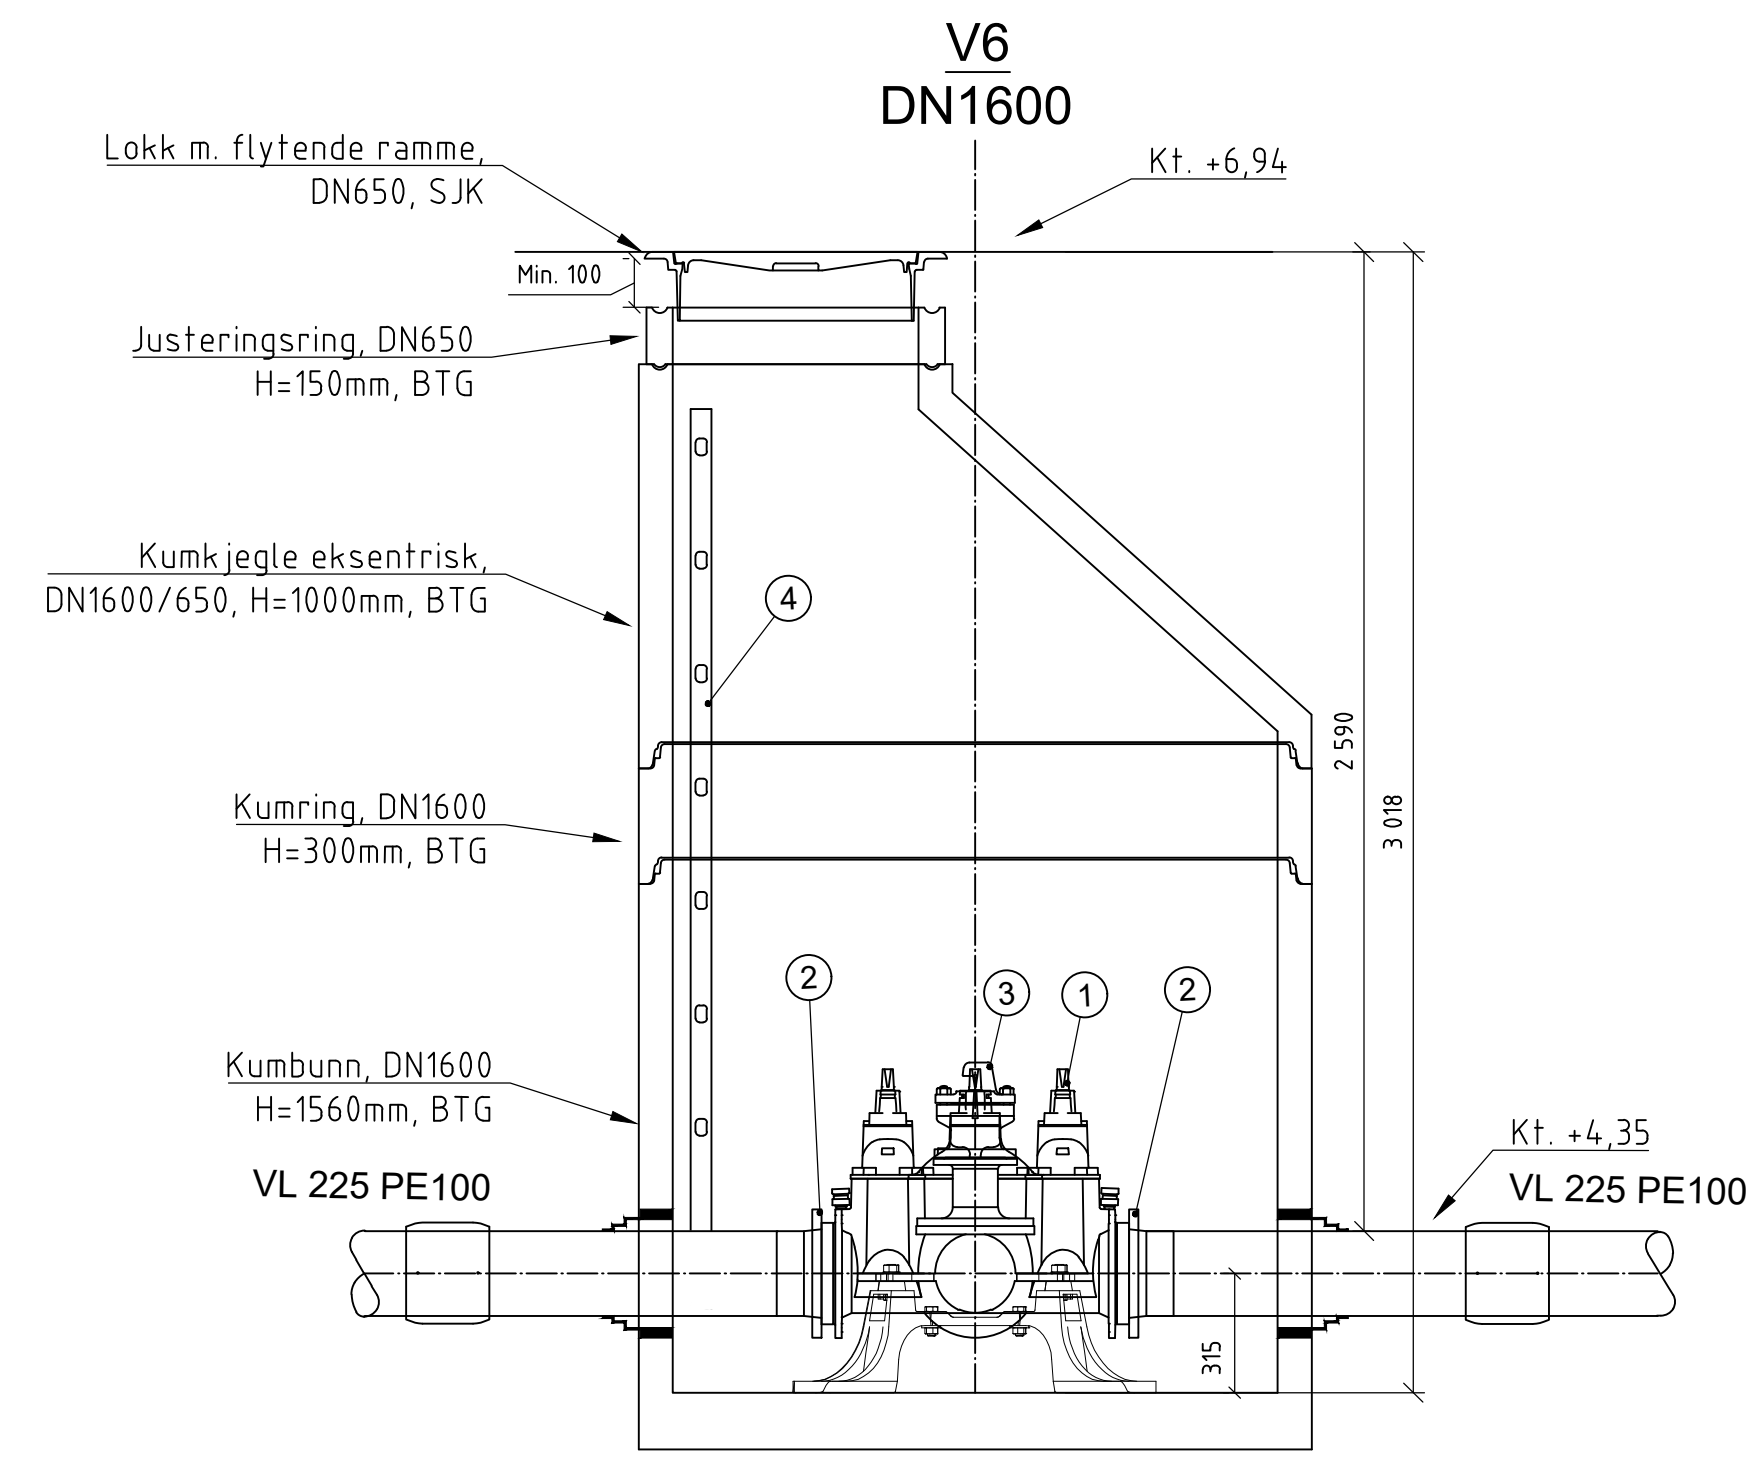

Tegningnummer:
HK -- 003

Revisjon:
A-01

A-01	Konkurransegrunnlag	24.08.26	MG	CF
Rev.	Revisjon gjelder	Rev dato	Utarb.	Kont.

Prosjekt
Liknes Torg

Oppdragsgiver
Kvinesdal kommune

Oppdragsleder
asplan viak

Prosjektfase
ANBUDSTEGNINGER

Dato 11.06.2026	Oppdragsnr 651021-01	Koordinatsystem UTM32	Hyderreferanse NN2000
Utarbeidet av MG	Kontrollert av CF	Godkjent av CF	Målestokk 1:20
Format A1			

Kumskisse Trase 1
Kumgruppe 6: V6, O6 og S6

Tegningnummer
HK -- 003

Revisjon
A-01