


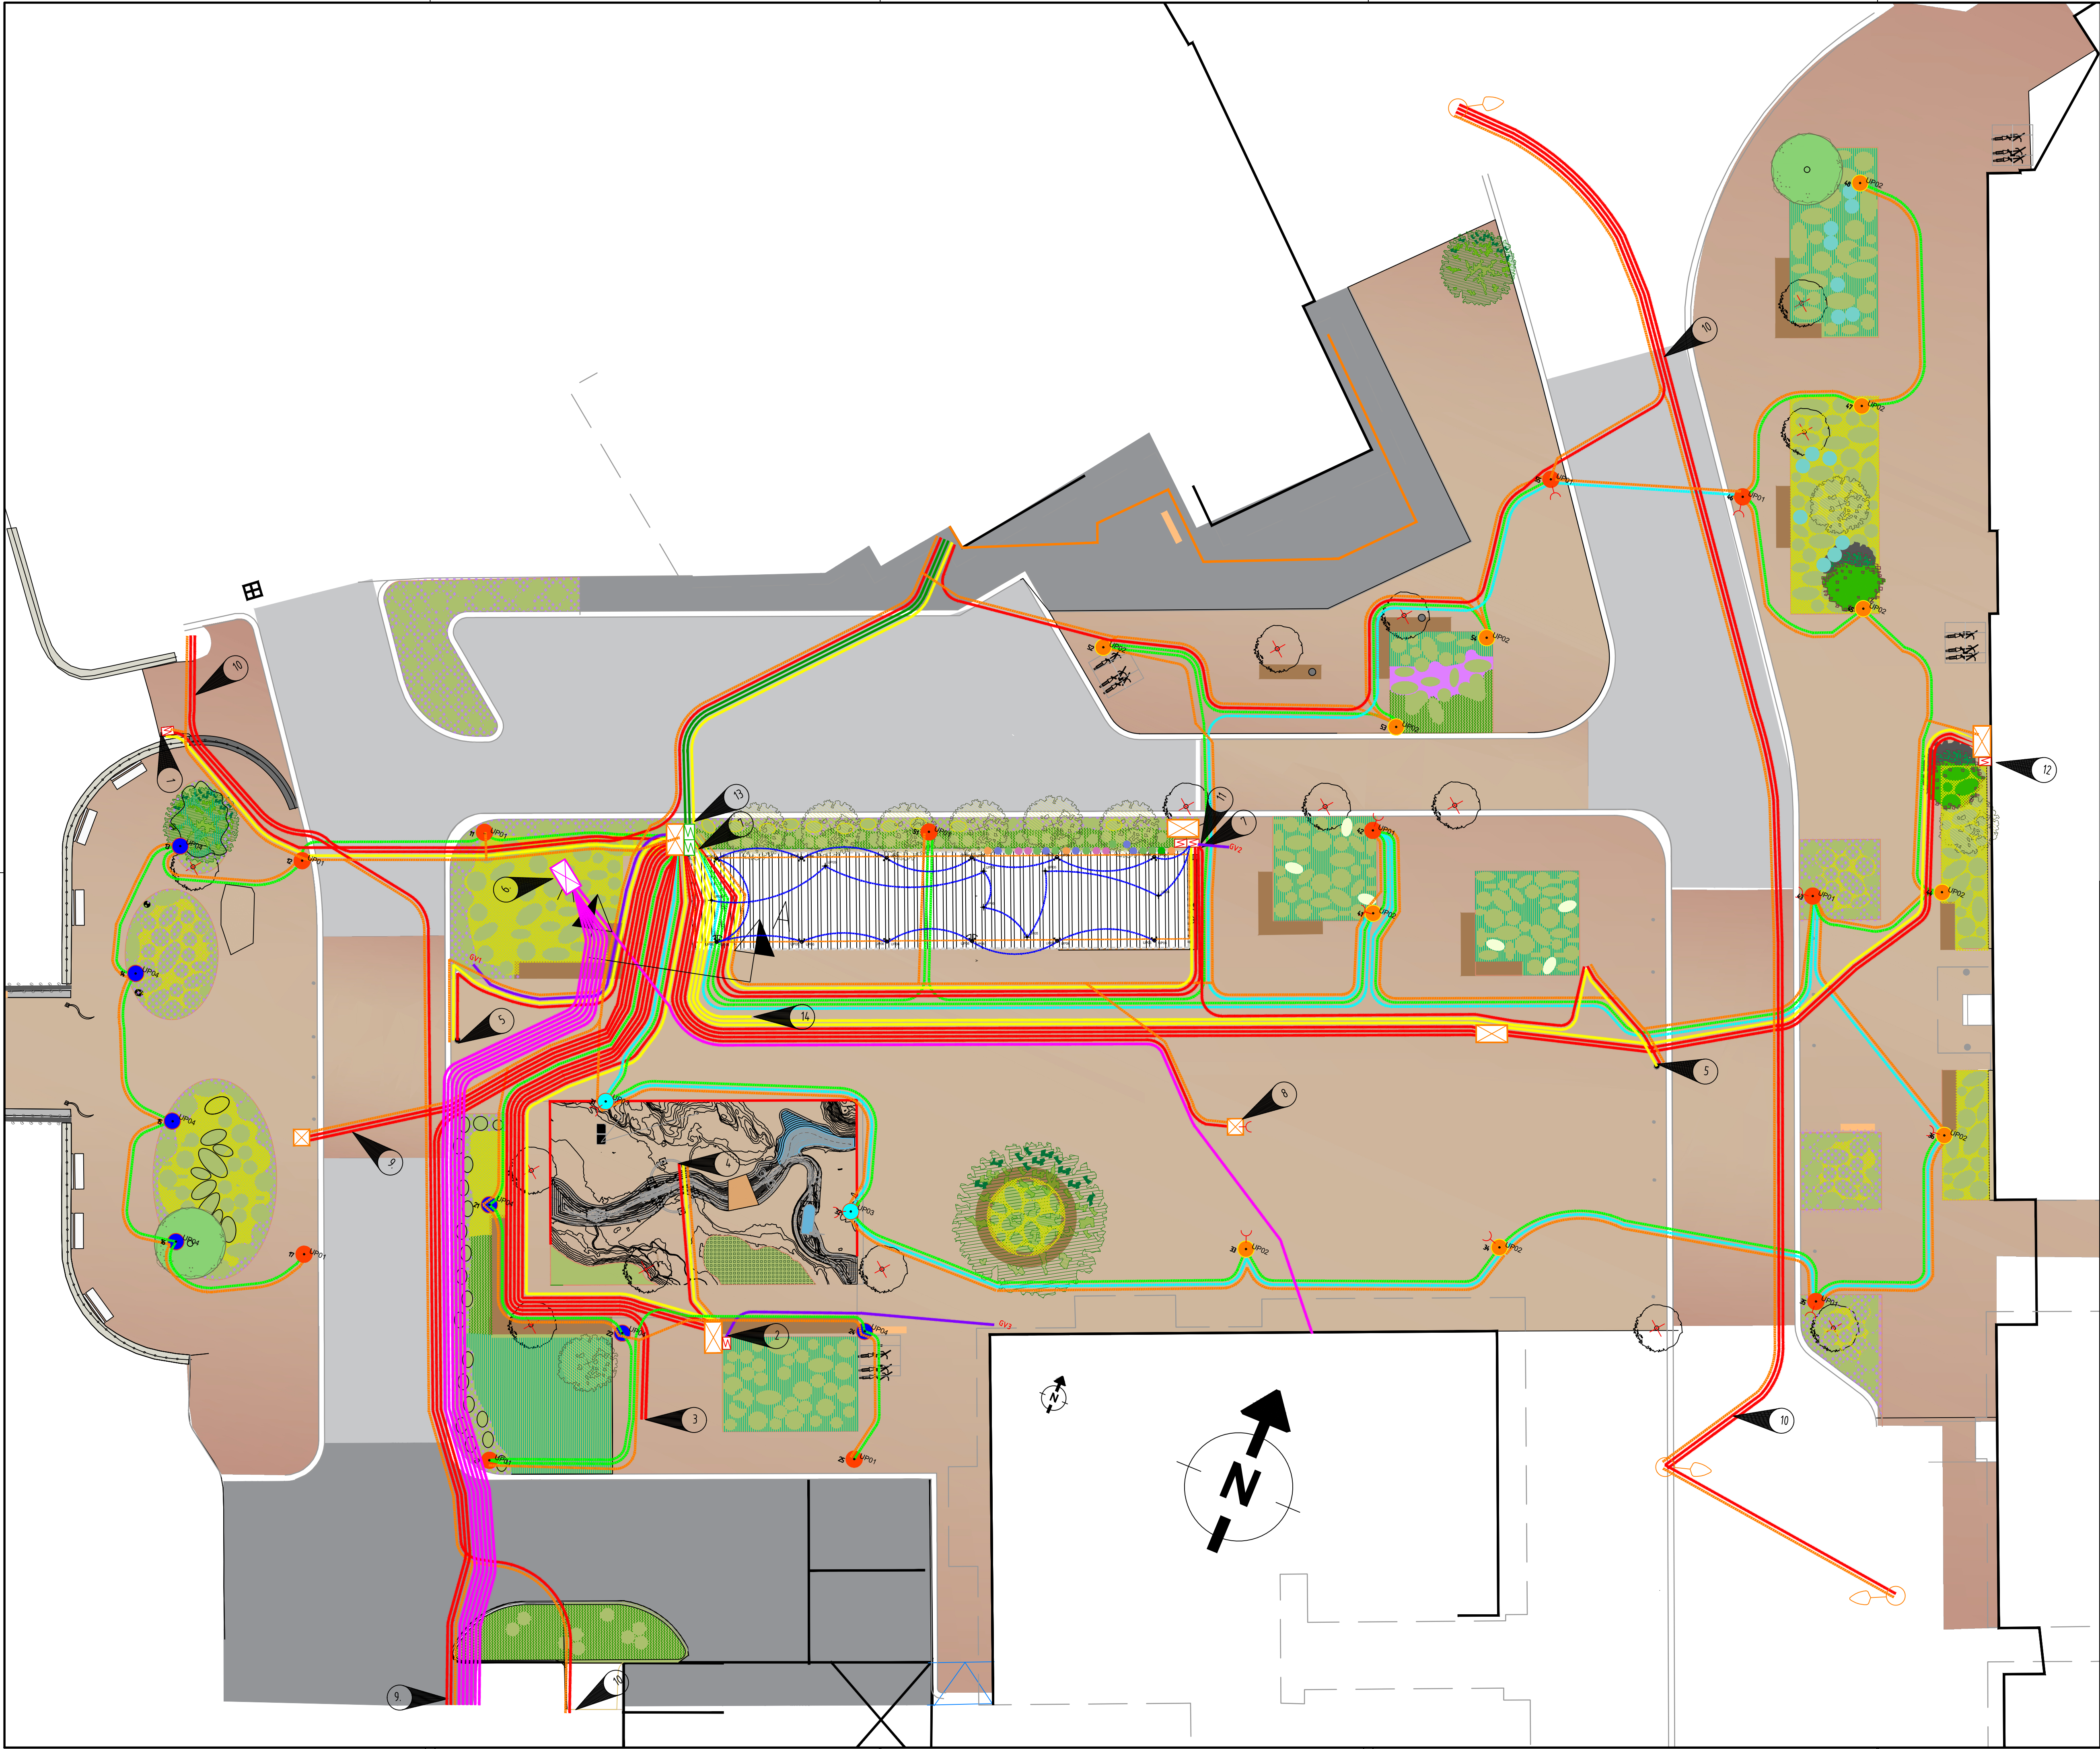

TEGNFORKLARING

- M04- Pullert
- M01- 6m multi lysmast
- M02- 6m sylindrisk søyle gatelys
- M03- 3m konisk lysmast med rund lykt
- Eksisterende veils
- Ny nettstasjon
- Strømskap
- Trekkerør - Ø125mm - Stikkledninger - GN
- Trekkerør - Ø110mm - Strøm - Kommune
- Trekkerør - Ø75mm - Belysning - Kommune
- Trekkerør - Ø75mm - Stikk i lysmaster - Kommune
- Trekkerør - Ø40mm - Kommune
- Jordwire/Uljevningsforbindelse
- Kabel - belysning -Torvtak
- Trekkerør - Ø40mm - Telenor
- OPSJON! x antall tilledere gatevarme
- Trekkekum kommunen
- Trekkekum Telenor
- Stikkontakt
- Grafesnitt - se tegning IN102
- Gåsenebb
- 1 Eksisterende skap skal erstattes med nytt. Se skjema Underfordeling Skap ved bro.
- 2 Strømsøyle Lekeplass
- 3 Fremtidig scene ved inng. Viten senteret. Tersees 2xØ110 i grunnen.
- 4 Strøm og signal til pumper
- 5 Strømforsyning til heis/senk pullert.
- 6 Plasseres over eksisterende Telenor trase. Plassering må avklares med Telenor.
- 7 Jordingspunkt konstruksjon tilkobles ringjord
- 8 Kum for juletre. Det skal monteres stikkontaktuttak for juletrebelysning i kummen. Kummen medtatt i konstruksjoner.
- 9 2xØ110 reserve
- 10 Det må etableres rør og kabelforbindelse mellom eksisterende master som skal beholdes. Trasee eksisterende veils er ukjent. Avklares på stedet.
- 11 Skjema Underfordeling Stor scene
- 12 Skjema Underfordeling Inngang rådhus
- 13 Skjema Hovedfordeling. Trekkekum foran skap av størrelse TK3
- 14 Bakkefeler snøsmelt (Egen helle som legges i smelteareal)

MERKNADER

Entreprenør skal utføre kabelpåvisning før arbeid igangsettes, og koordinere mot øier.

Alt eksisterende anlegg skal ivaretas ved forsiktig graving og eventuelt vaktmann.

Representant fra nettselskap skal være kontaktet/tilstede under arbeid ved HS-kabelledning.

Representant fra fibersekskap skal være kontaktet/tilstede under arbeid ved fiber-kabelledning.

Tegningnummer: **IN 001** Revisjon: **A- 01**

A-01 KONKURRANSEGRUNNLAG 24.08.26 JLA PGH
Rev. Revisjon gjelder Rev dato Jakt Kont

Prosjekt: **Liknes torg** Gnr / Bnr

Oppdragsgiver: **Kvinesdal kommune** Oppdragsleder: **asplan viak AV**

Anbudstegning		Oppdragsgivers arkivnummer	
Dato	Oppdragsnr	Koordinatsystem	Heyderreferanse
24.08.2026	651021-01	UTM32	NN2000
Utarbeidet av	Kontrollert av	Godkjent av	Målestokk
JLA	PGH	SMA	1:150
		Format	A1

Kabel- og belysningsplan
Plantegning

Tegningnummer: **IN 001** Revisjon: **A- 01**
Fag Type Et. Lapper: