Skjema Hovedfordeling 230V IT:

INTERNT I FORDELING					UTSTYR I FORDELING	EKSTERNT UT/INN	
Kursnr./ samlesk.	Verntype	Komponenter i hovedsystem	R.kl. EL	R.kl. SI	Kabeltype		Adresse /beskrivelse/ merknad

SKJEMAET FORTSETTER FRA TEGNING IN011

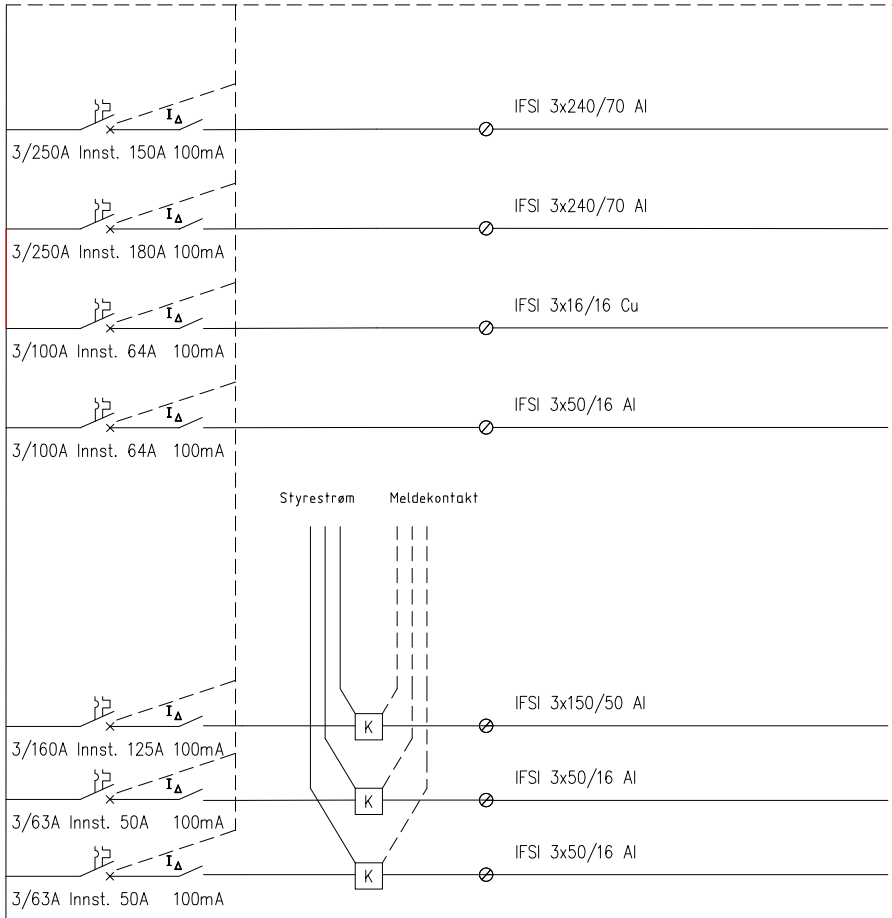

STATUS KONTAKTOR	
UNDERFORDELING Stor scene	
UNDERFORDELING Inngang rådhus	
STRØMSØYLE Lekeplass	
UNDERFORDELING Skap ved bro	
OPSJON! Hovedfordeling Gatevarme 1	
OPSJON! Underfordeling Stor Scene Gatevarme 2	
OPSJON! Underfordeling Lekeplass Gatevarme 3	

SKJEMAET FORTSETTER PÅ TEGNING IN013

INFO

DIMENSJONERENDE BELASTNINGSSTRØM OG KORTSLUTNINGSDATA MÅ BEREGNES/ VERIFISERES FØR FORDELINGEN SETTES I PRODUKSJON

SPENNING:	400V
FORD. SYS:	TN-S
Ik MAKS:	???A
Ik MIN:	???A
KAPSLING:	Ref. beskrivelse
FORM:	Ref. beskrivelse

SYMBOLER

- Effekbryter
- Automat
- Kombiautomat 30mA
- Automat, separat tidsforsinket retningsbestemt jordfeilbryter
- Styrestrøm
- Kontaktor
- Overspenningsvern
- Kortslutningsvern

Rev.	Dato	Beskrivelse	Utarbeidet	Kontrollert	Godkjent
A-01	24.08.26	KONKURRANSEGRUNNLAG	JLA	PGH	SMA

Produsert for: Kvinesdal kommune
Kommune: Kvinesdal
Dato: 24.08.2026
Prosjektleder: SMA
Utarbeidet: JLA
Kontrollert: PGH
Godkjent: SMA
Målestokk i A1:
Koordinat-/høydesystem:

asplan viak

Anbudstegning
Liknes Torg

Tavleskjema Hovedfordeling

Prosjektnr.: 651021-01
Tegningsnr.: IN012
Revisjon: A-01