
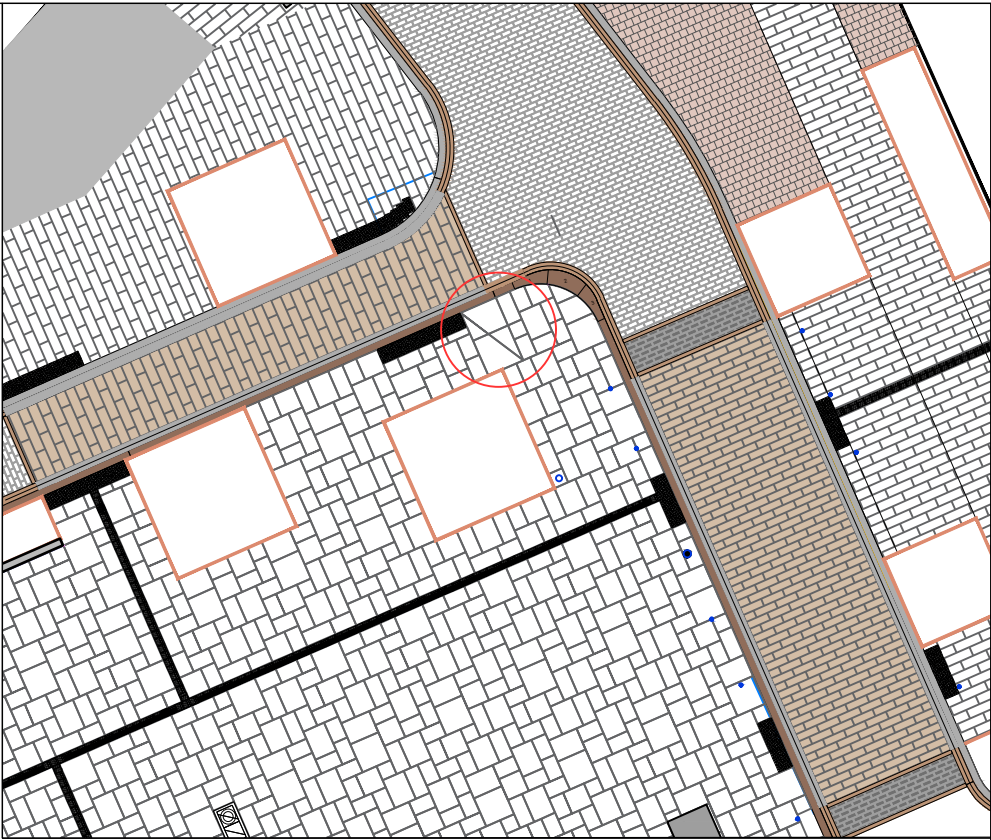


HJØRNESTEIN HOVEDDTORGET
Desert brown tykkelse 15 cm
M 1:20

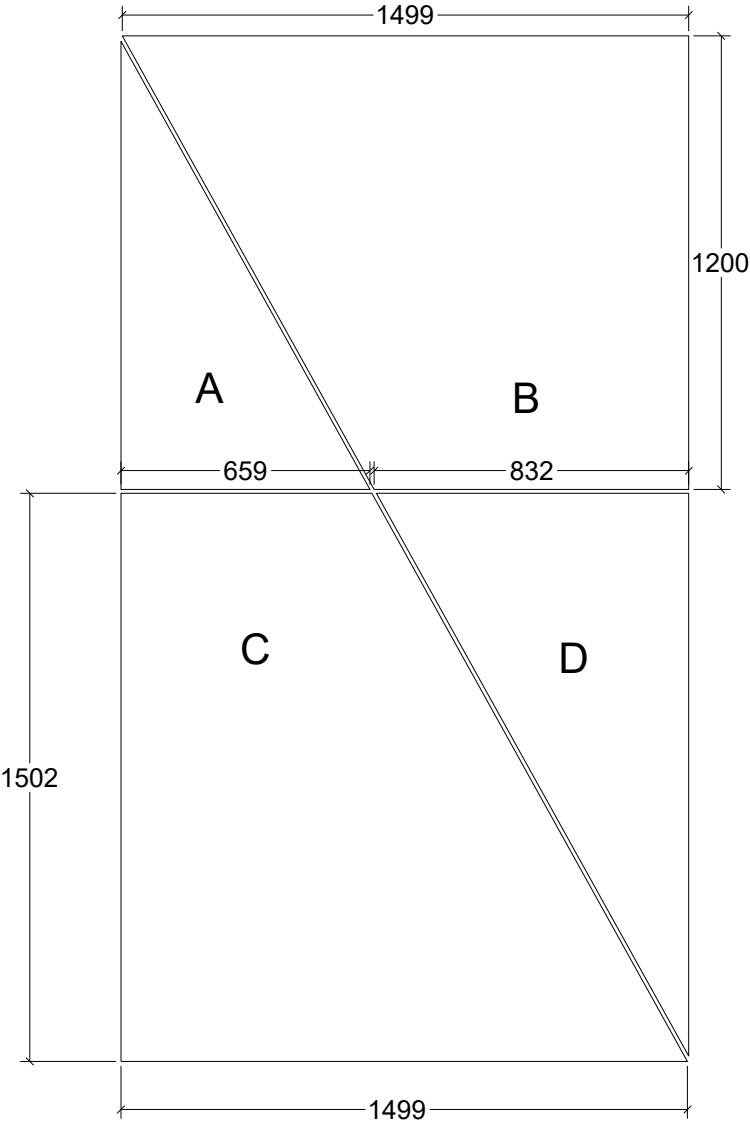

LOKASJON M 1:300

A-01	Konkuransegrunnlag			24.08.26	SLS EA
Rev.	Revisjon gjelder			Rev.dato	Utarb. Kontr.

Prosjekt	Gnr. / Bnr.
Liknes torg	
Oppdragsgiver	Oppdragstaker:
Kvinesdal kommune	asplan viak AV

Prosjektfase				
Anbudstegninger				
Dato	Oppdragsnr. AV	Koordinatsystem	Høydereferanse	
24.08.2026	651021-01	UTM32	NN2000	
Utført av	Kontrollert av	Godkjent av	Målestokk	Format
SLS	EA	SMA	1:20	A3

Detaljer				
Spesialstein ved gangfelt				
Hovedtorg				

Tegningsnummer			Revisjon	
L J	--	004	A-01	
Fag	Type	Et.	Løpenr.	