


PLATEKANTSTEIN MED ENSIDIG RADIEFAS

Platekantstein med avrundet fas R 2cm; B=30cm. Satt sammen med rennestein/2 rader storgatestein
B x L x H: 140 x 200 x 140 mm

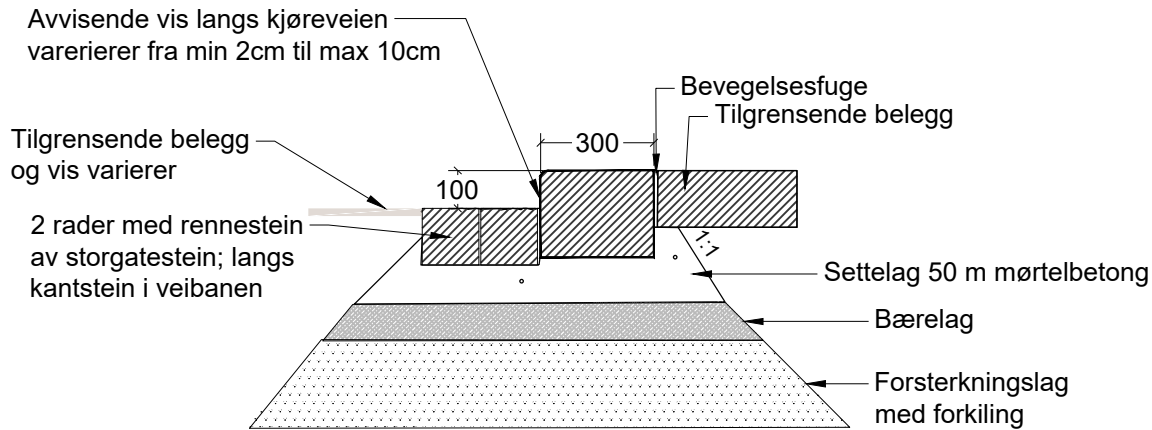


Platekantstein granitt (B x L x H: 300 x min. 1200 x 230) i mørtel med varierende vis. Ved gangfelt og gangryssningspunkter skal det være vis 2cm. Langs veibanen i kjørfelt skal det være vis 10cm mot fortausarealene, se kantsteinsplan for detalj.

Rullseskift med 2 rader av storgatetsien i veibanen skal fundamenteres samtidig som kantstein

VANLIG KANTSTEIN LANGS PAKERING ELVEVEGEN


Granittkantstein, fas 2x2cm
12x25
var. vis 5-18cm

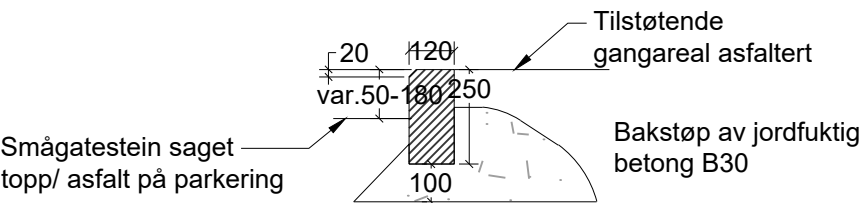


- MERKNAD:
- Rennestein settes sammen med kantstein.
 - Mørtelfuge mellom kanstein og rennestein, max 15mm
 - Granitheller/plater ty=15cm; smågatestein ty=10cm; storgatestein ty=140.
 - Smågatestein med ulik overflatebehandling - gradhugget og med saget overflate. Se belegningsplan for type.
 - (Saget smågatestein med max 5mm fuger, kan settes i knas. Gradhugget smågatestein med max 1cm fuger.)
 - Gatevarme kobles til varmeanlegg i Rådhuset og installeres iht gjeldende regelverk og iht leverandørs anvisning.
 - Øvrig EL-gatevarme, se opsjon og tegning LB200.

STÅLKANT LANGS PLANTEFELT
M 1:10(A1), 1:20(A3)

Stålkant - låsekant belegg
Vis 1cm langs ferdig dekke/heller og 1cm mot jord

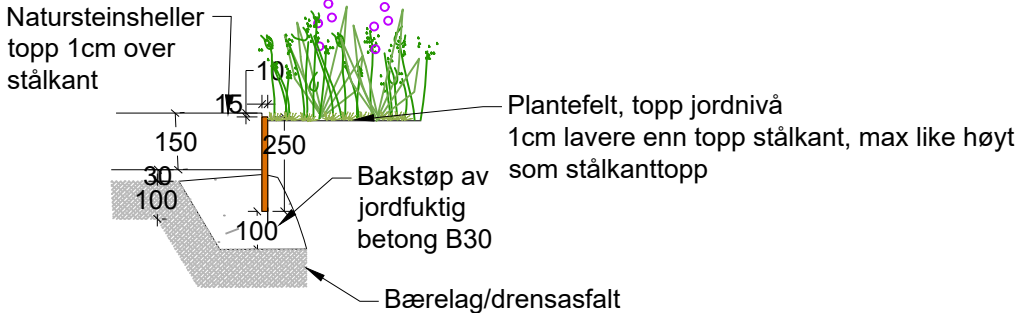

KANTSTEIN, B=120 H=250

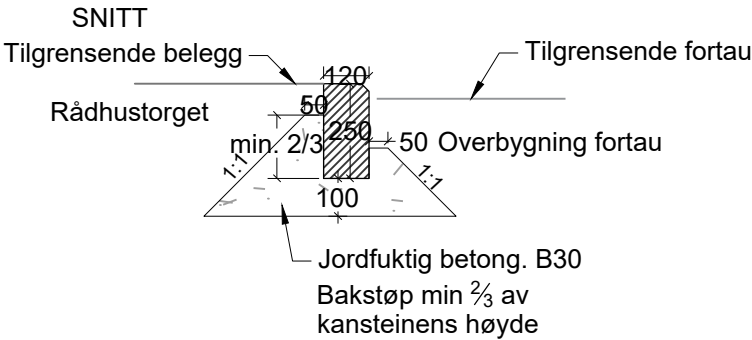

A-01	Konkuransesgrunnlag	24.08.26	SLS	EA	
Rev.	Revisjon gjelder	Rev.dato	Utarb.	Kontr.	
Prosjekt			Gnr. / Bnr.		
Liknes torg					
Oppdragsgiver			Oppdragsstaker.		
Kvinesdal kommune			asplan viak 		
Prosjektfase					
Anbudsgrunnlag					
Dato	Oppdragsnr. AV		Koordinatsystem	Høydereferanse	
24.08.2026	651021-01		UTM32	NN2000	
Utført av	Kontrollert av	Godkjent av	Målestokk	Format	
SLS	EA	SMA	1:20	A3	
Prinsippsnitt					
Kanter langs vei og plantefelt					
Tegningsnummer			Revisjon		
L J -- 011			A-01		
Fag	Type	Et.	Løpenr.		