
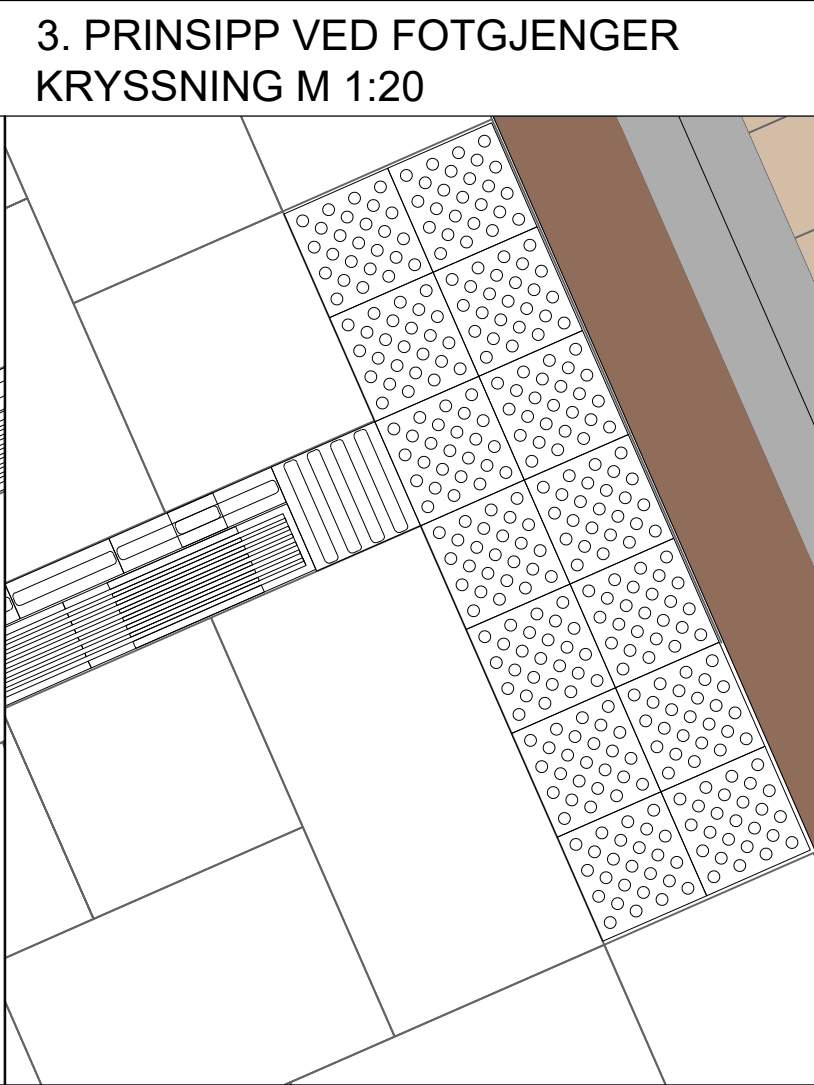
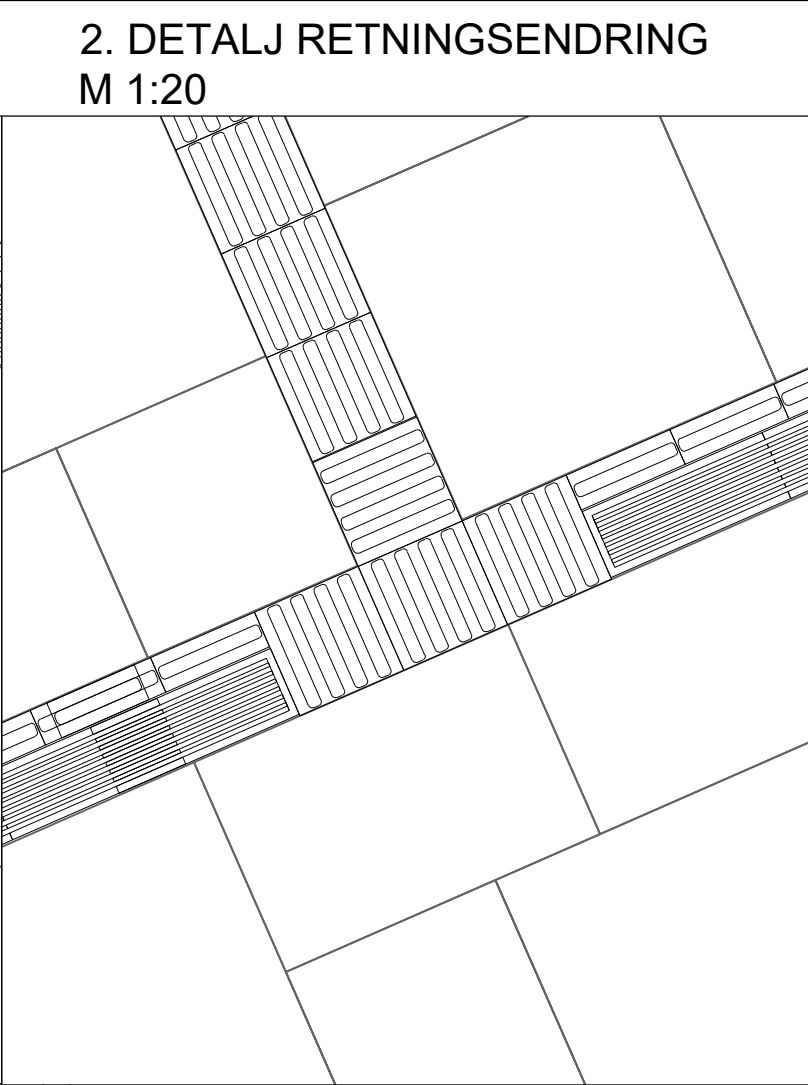
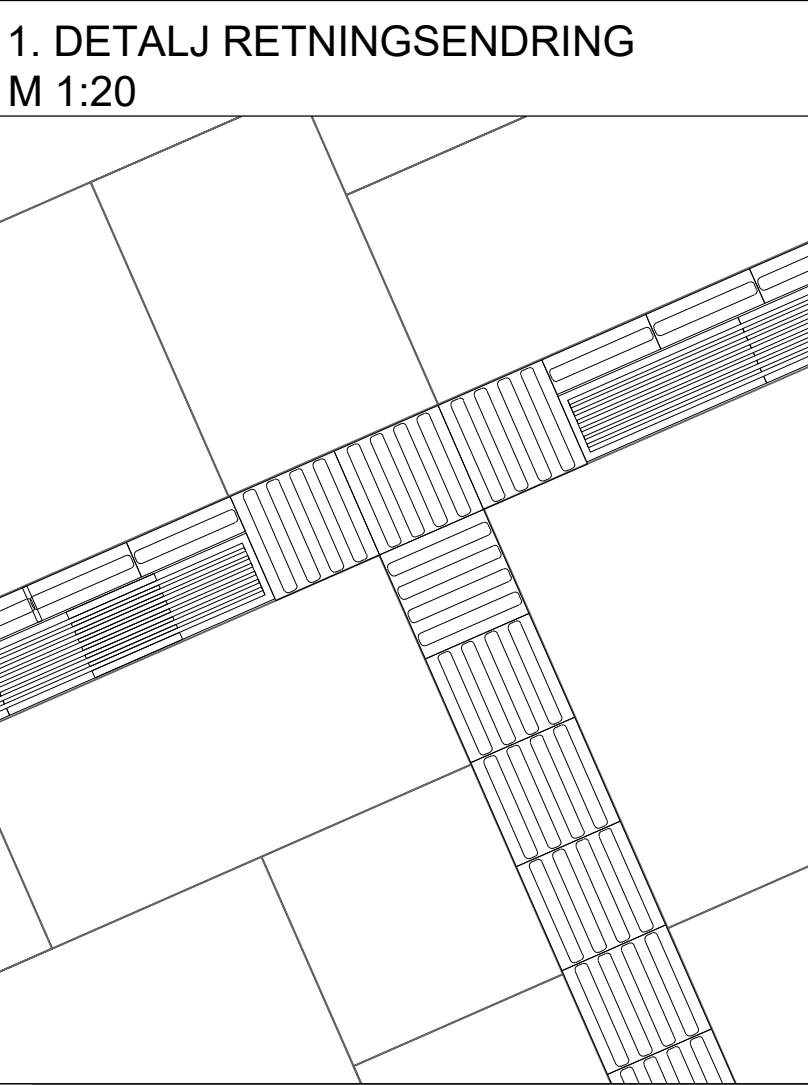
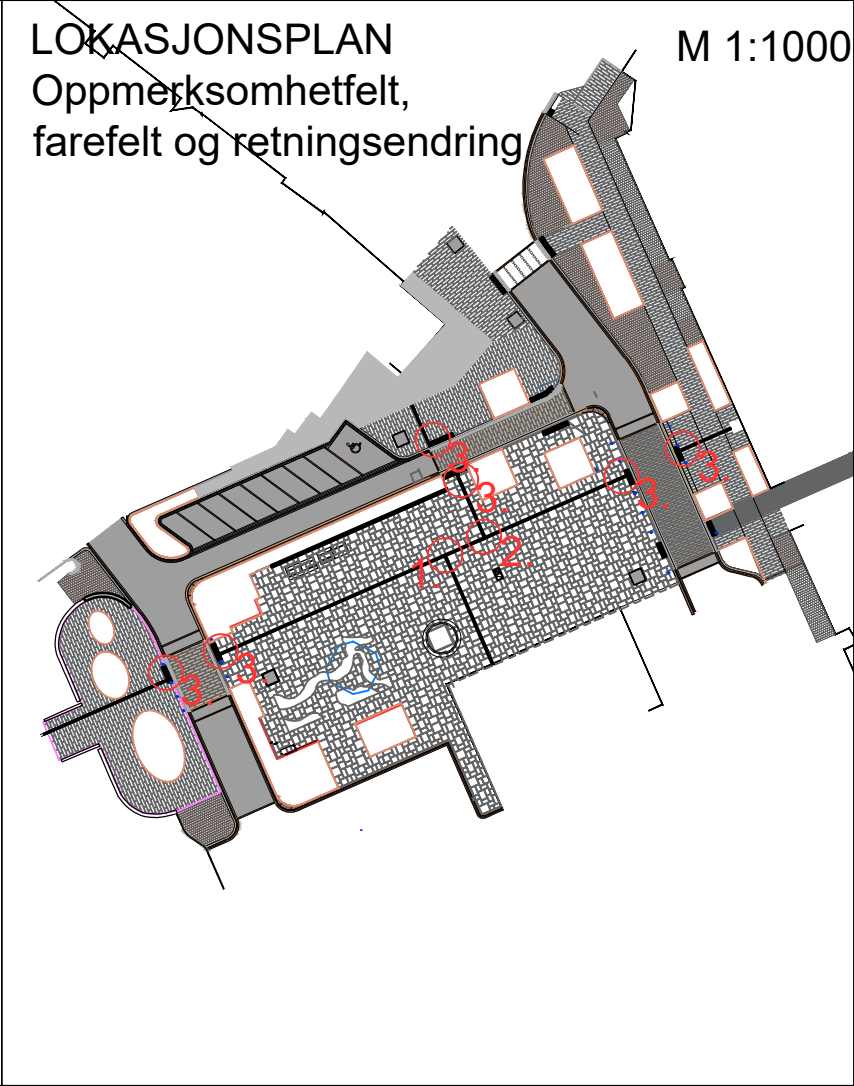
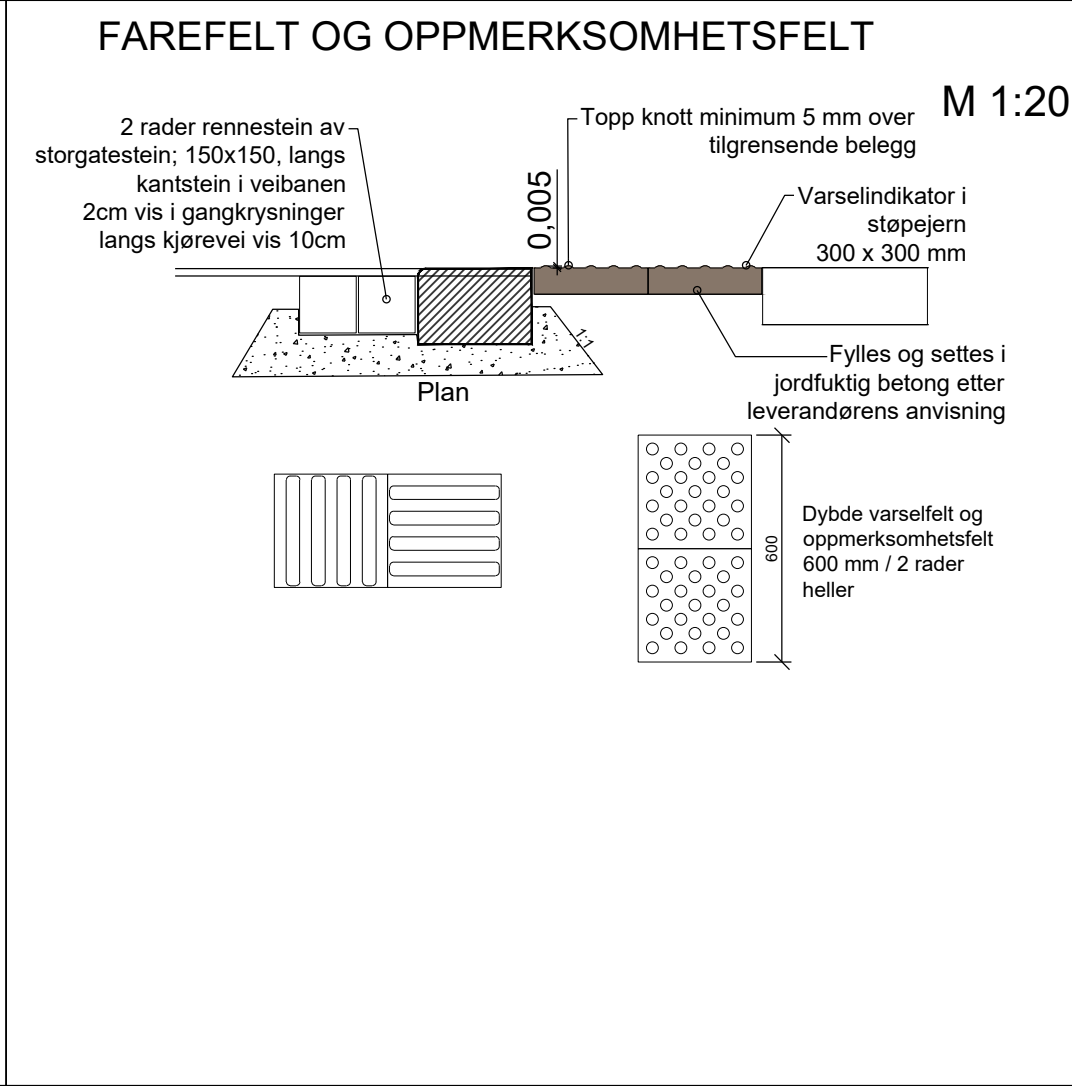


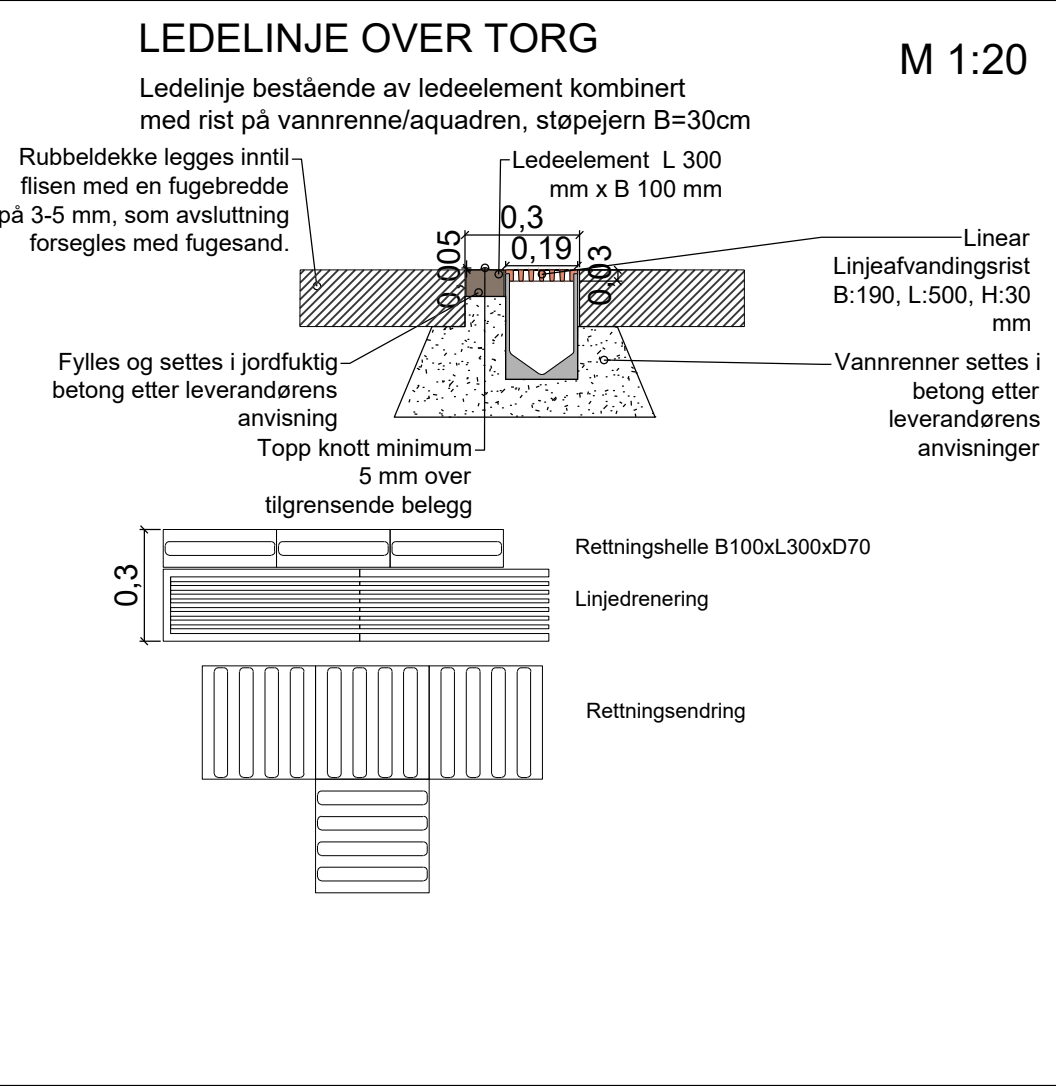

A-01	Konkuransesgrunnlag	24.08.26	SLS	EA	
Rev.	Revisjon gjelder	Rev.dato	Utarb.	Kontr.	

Prosjekt		Gnr. / Bnr.	
Liknes torg			

Oppdragsgiver		Oppdragstaker:	
Kvinesdal kommune		asplan viak	
			

Prosjektfase				
Anbudstegninger				
Dato	Oppdragsnr. AV	Koordinatsystem	Høyderreferanse	
24.08.2026	651021-01	UTM32	NN2000	
Utført av	Kontrollert av	Godkjent av	Målestokk	Format
SLS	EA	SMA	DIV	A3

Prinsipp				
Utforming av ledelinje og varselfelt				

Tegningsnummer			Revisjon	
L J -- 013			A-01	
Fag	Type	Et.	Lepenr.	