




PRINSIPP
For skiltmast ø60 mm
PLAN

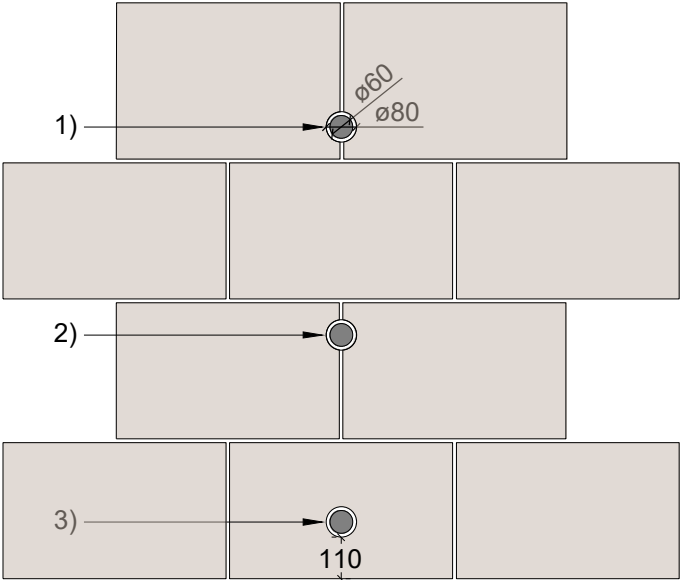

PRINSIPP
For pullert ø127 mm, JKG
PLAN

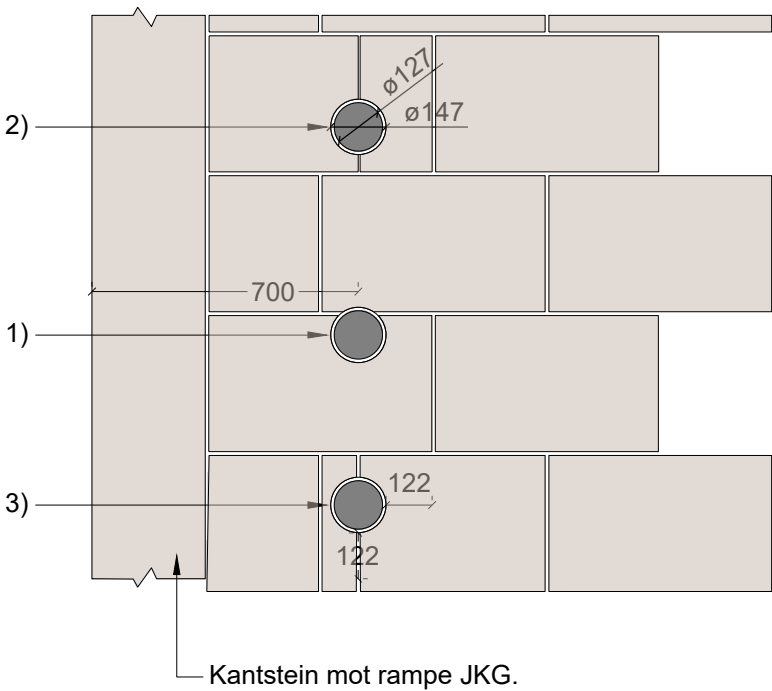

PRINSIPP
For overflateføler
PLAN

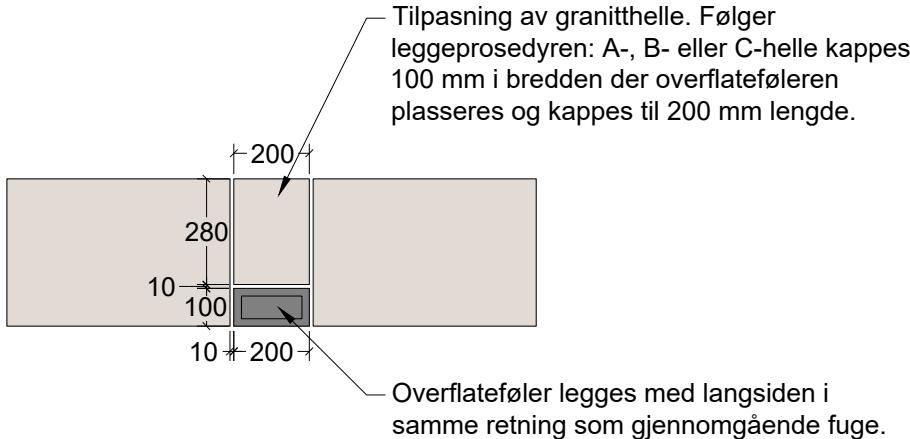

BESTEMMELSER:
Diameter hull til skilt/pullert borres 20 mm større enn skiltmast/pullert. Ved plassering av skilt/pullert skal dette gjøres i følgende prioriterte rekkefølge:
1) Kjerneborres i senter bredde stein.
2) Kjerneborres i fuge mellom to beleggssteiner, minimum gods granittbelegg 100 mm. Beleggsteiner tilpasses for skilt/pullert i tverrfuge.
3) Plasseres på helle med minimum gods granittbelegg 100 mm.

Kuttede flater flammes og fases som øvrige steinelementer.

A-01	Konkuransesgrunnlag			24.08.26	SLS EA
Rev.	Revisjon gjelder			Rev.dato	Utarb. Kontr.

Prosjekt	Liknes torg				Gnr. / Bnr.
Oppdragsgiver	Kvinesdal kommune				Oppdragstaker:
	asplan viak				

Prosjektfase					
Anbudsgrunnlag					
Dato	Oppdragsnr., AV		Koordinatsystem	Høyderreferanse	
24.08.2026	651021-01		UTM32	NN2000	
Utført av	Kontrollert av	Godkjent av	Målestokk	Format	
SLS	EA	SMA	1:20	A3	

Detaljer
Tilpassning av belegg
til skilt, pullert og overflatefølere

Tegningsnummer				Revisjon	
L J	--	018		A-01	
Fag	Type	Et.	Løpenr.		