



BENEVNELSER I BESKRIVELSE OG PÅ TEGNINGER


PLATE

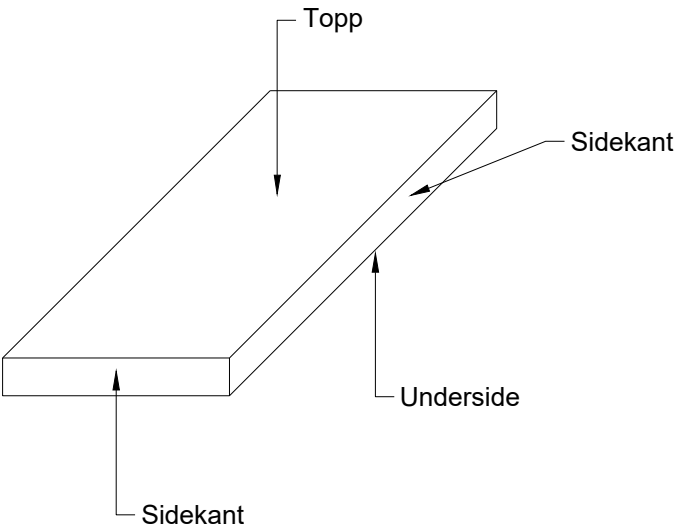


KANT

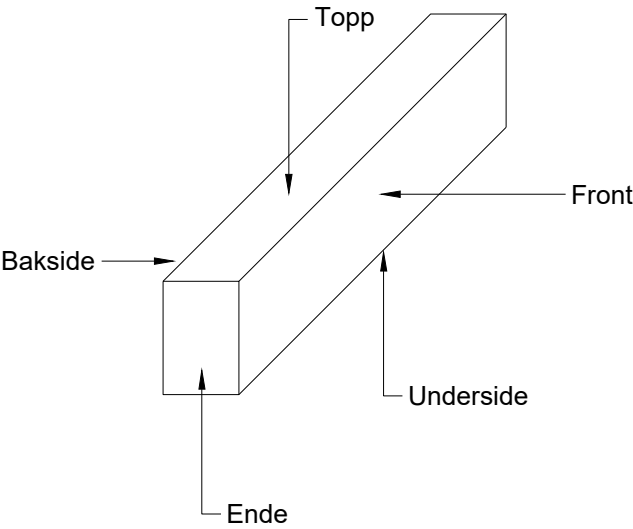

UTFORMING AV
RETT FAS 1,5cm

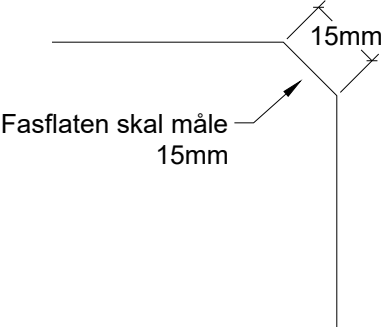

UTFORMING AV
AVRUNDET FAS 2mm

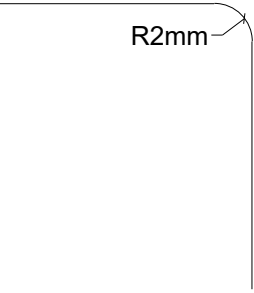

BEGREPER SOM ER BENYTTET I TEKSTEN:
Visflate/vis - synlig flate
Fuge/fugeside - ikke synlig flate mot fuge
Bakside - ikke synlig flate
Topp og front - alltid synlig
Ende - kan være synlig

STEINFARGER - NATURSTEIN - TRE BEER MIX FARGER

NR 1

NR 2

NR 3



NR1 - Mint grey - grå
Steintype på foto: mørk blågrå farge i meget jevn fargetone og korning. Steintypen skal være svært fin- og jevnkornet og homogen i struktur og utseende. Hovedmineral: Kvarts, Feltspat, Biotitt, Lys glimmer, Opaker

NR2 - Desert brown
Steintype på foto: lett, lys brun farge, lys beige korn og bleke rosa og grønnlige grunnfarger. Steintypen skal være middels- til grovkornet og relativt homogen uten større linjestrukturer i korning, men likevel med noe fargevariasjon og liv. Hovedmineral: Kvarts, Feltspat, Kloritt, Epidot.

NR3 - Kuppam grey - grå
Steintype på foto: gråhvit grunnfarge og svarte spetter og innspill av små brune korn. Steintypen skal ha jevn kornstruktur med noe foliasjon og være middelskornet med noe variasjoner og natursteinspreg. Hovedmineral: Kvarts, Feltspat, Biotitt, Amfibol, Epidot

Øverste bilde med flammet overflate
Bilde nederst - gradhugget manuelt grad 2 med 1 piggs meisel

PLATEDEKKE

Finhugget grad 1 manuelt med 1 piggs meisel. Spor etter saget flate skal ikke forekomme.
Steintype på foto: Varm, lys brun granitt med blek rosa og grønnlige grunnfarger. Middels til grov-kornet. Relativt homogen uten større linjestrukturer. Hovedmineral: Kvarts, feltspat, kloritt og epidot.

A-01		Konkuransegrunnlag		24.08.26	SLS	EA
Rev.	Revisjon gjelder			Rev.dato	Utarb.	Kontr.
Prosjekt						
Liknes torg				Gnr. / Bnr.		
Oppdragsgiver						
Kvinesdal kommune				Oppdragstaker:		
				asplan viak		
Prosjektfase						
Anbudstegninger						
Dato		Oppdragsnr., AV		Koordinatsystem	Høyderreferanse	
24.08.2026		651021-01		UTM32	NN2000	
Utført av	Kontrollert av	Godkjent av	Målestokk	Format		
SLS	EA	SMA	Ikke i M	A3		
Detaljer						
Type stein og farger						
Tegningsnummer						
L J -- 100				Revisjon		
Fag	Type	Et.	Lepenr.	A-01		