



FELT 5 - AREAL 16,26 M2

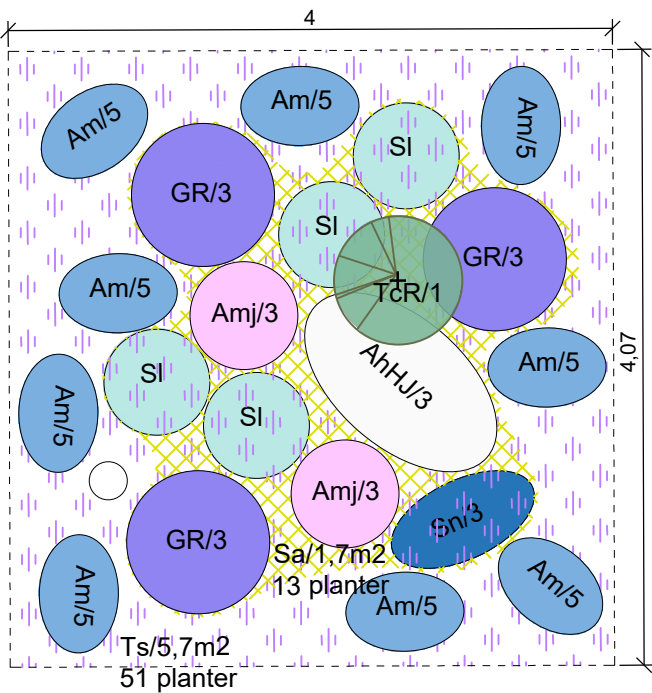


FELT 7- AREAL 15,35 M2

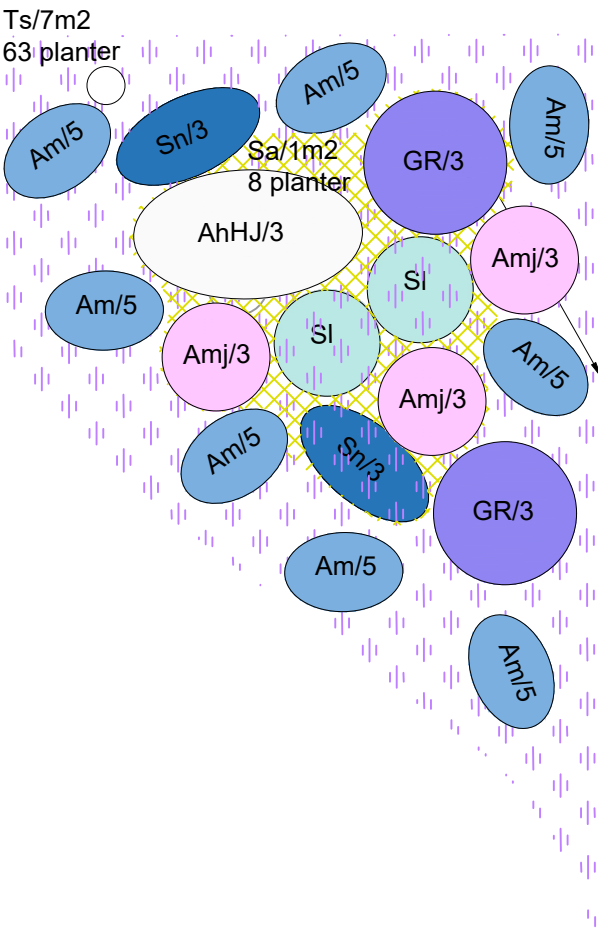

PLANTELISTE


Kode	Latinsk navn	Norsk navn	Planteavstand / planter pr. m²	Antall Felt 5	Antall Felt 6	Antall Felt 7	Sum planter
AhSC	Anemone hupehensis "September Charm"	Høstanemone "September Charm"	c/c 45–50 cm / 4–5 stk/m²	0	3	0	3
AhHJ	Anemone hybrida 'Honorine Jobert'	Høstanemone 'Honorine Jobert'	c/c 60 cm / 3 stk/m²	3	3	3	9
Am	Armeria maritima	Fjærekoll/strandnellik	c/c 30–35 cm / 7 stk/m²	45	45	40	130
Amj	Astrantia major	Stjerneskjerm	c/c 35–40 cm / 6–8 stk/m²	6	6	9	21
GR	Geranium 'Rozanne'	Storkenebb 'Rozanne'	c/c 40–50 cm / 4–6 stk/m²	9	6	6	21
SI	Salix lanata	Ullvier	c/c 70 cm / 2–3 stk/m²	4	4	2	10
Sn	Salvia nemorosa	Steppesalvie	c/c 35 cm / 8 stk/m²	3	6	6	15
Sa	Sesleria autumnalis	Høstsesleria	c/c 35 cm / 8 stk/m²	13	15	8	36
Ts	Thymus serpyllum	Kryptimian	c/c 25 cm / 16 stk/m²	51	46	63	160
TcR	Tilia cordata 'Rancho'	Småbladlind 'Rancho'	Solitær	1	1	0	2

FELT 6 - AREAL 16,22 M2

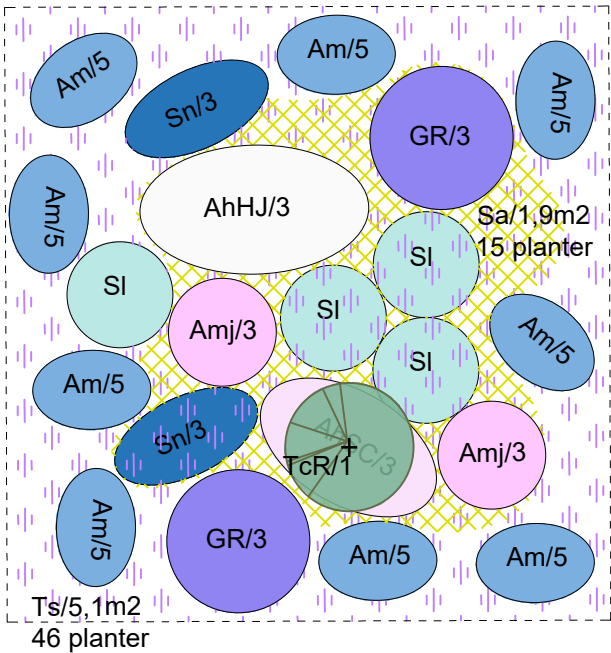


TEGNFORKLARING

EKSISTERENDE TRE

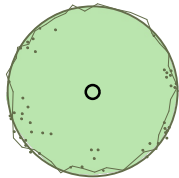


Inmålt eksisterende lindetre
Beholdes

NYE TRÆR

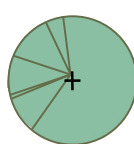


Vises med kode på tegning
F.eks Ac/1


NYE BUSKER

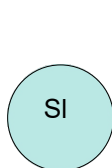

Salix lanata
Ullvier

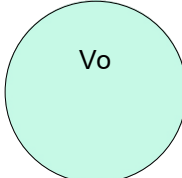

Viburnum opulus
Korsved

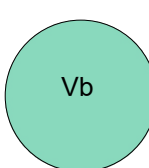

Viburnum x bodnantense
Duftkorsved




NYE STAUDER


Prydgress som sammenhengdende matrise/teppe vises som skravur på tegningen. Angitt med kode og antall.



Sesleria autumnalis
Høstsesleria

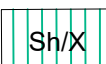


Sesleria heufleriana
Sesleria

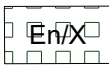

Empetrum nigrum
Krekling



Juniperus communis 'Tyrihans'
Einer 'Tyrihans'

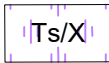

Thymus serpyllum Kryptimian

Busker som er innefor gitt skravur angis med kode og antall
Latinsk og norsk navn ihht koden vises i plantelista