



FELT 8 - AREAL 25,4 M2

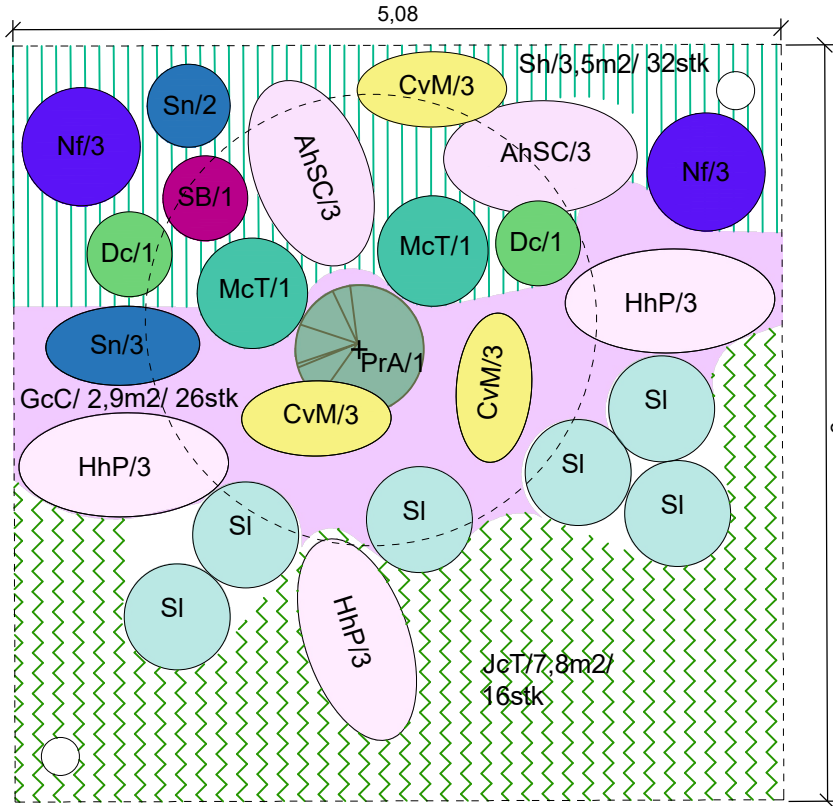

LØK
Indre sirkel
Tus/7m2
175 stk

FELT 11 - AREAL 34,4 M2

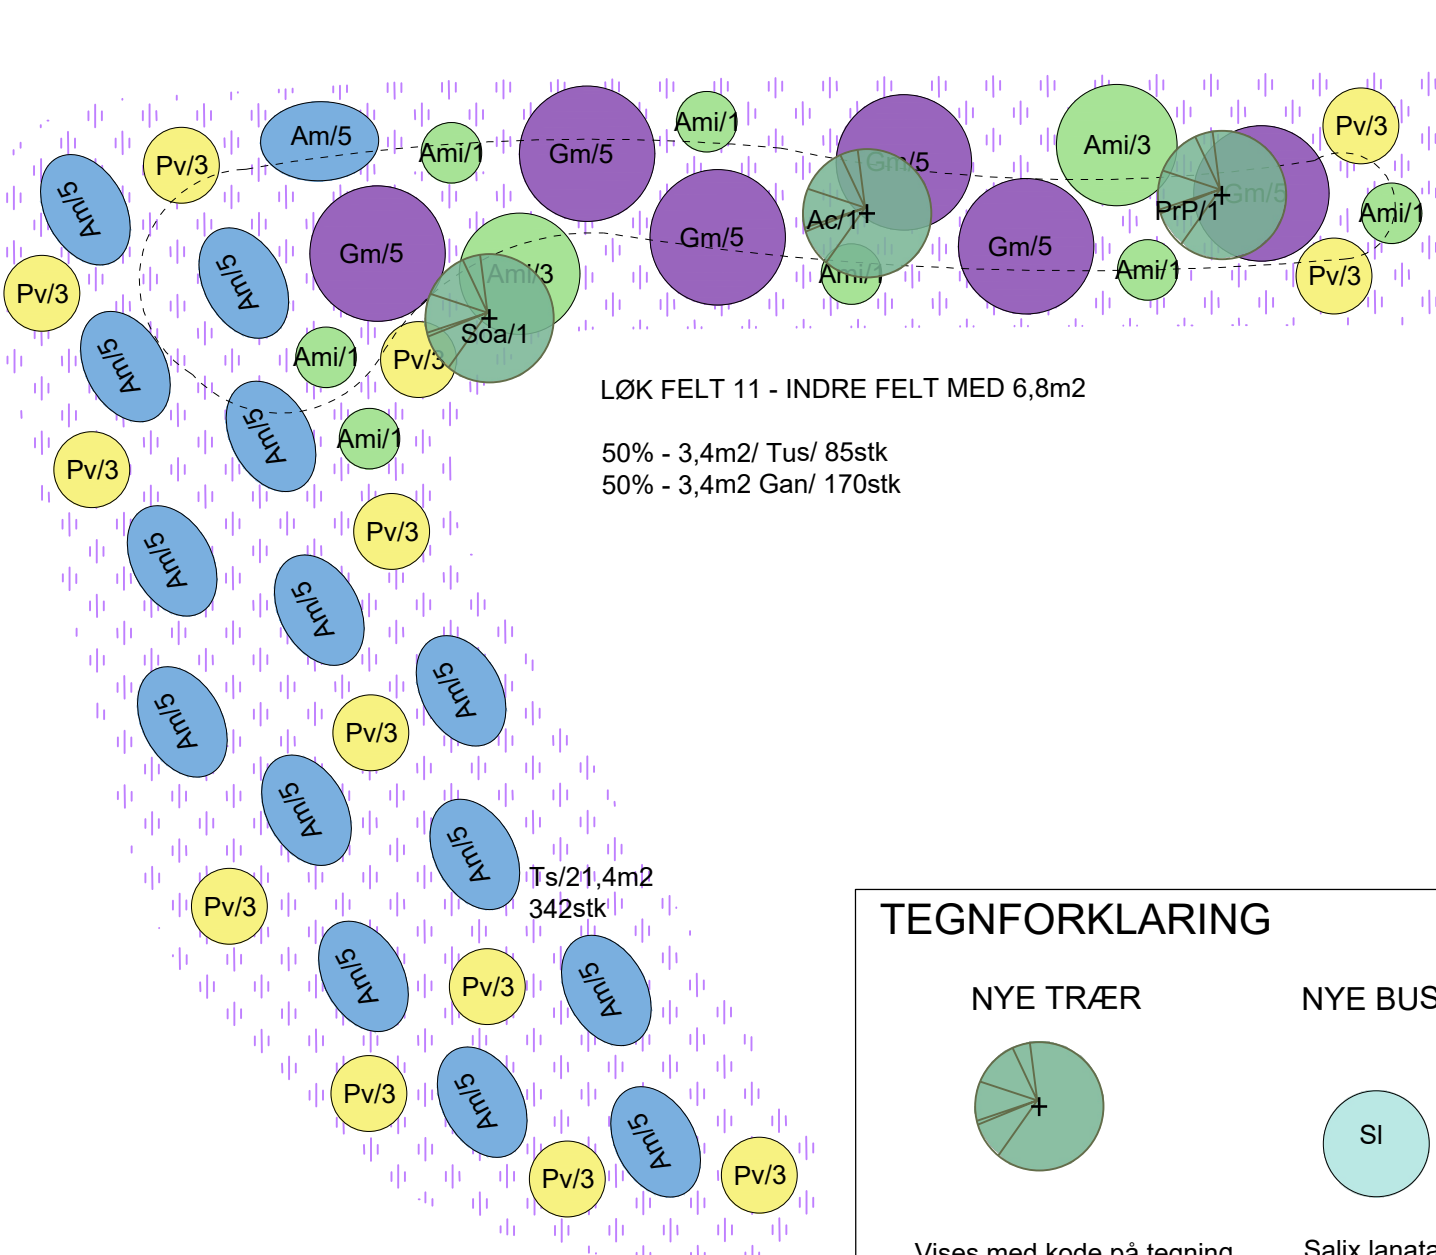


LØK FELT 11 - INDRE FELT MED 6,8m2
50% - 3,4m2/ Tus/ 85stk
50% - 3,4m2 Gan/ 170stk

PLANTELISTE

Kode	Latinsk navn	Norsk navn	Planteavstand / planter pr. m²	Antall Felt 8	Antall Felt 11	Sum planter
AhSC	Anemone hupehensis "September Charm"	Høstanemone "September Charm"	c/c 45–50 cm / 4–5 stk/m²	6	0	6
Am	Armeria maritima	Fjærekoll/strandnellik	c/c 30–35 cm / 7 stk/m²	0	75	75
Ami	Achillea millefolium	Bakkeryllik	c/c 40 cm / 6 stk/m2	0	13	13
CvM	Coreopsis verticillata 'Moonbeam'	Soløye	c/c 35 cm / 8 stk/m²	9	0	9
Dc	Deschampsia cespitosa	Sølvbunke	c/c 50 cm / 4 stk/m²	2	0	2
GcC	Geranium × cantabrigiense 'Cambridge'	Kantstorkenebb 'Cambridge'	c/c 30–35 cm / 9 stk/m²	26	0	26
Gm	Geranium macrorrhizum	Storkenebb	c/c 35 cm / 8 stk/m²	0	30	30
HhP	Helleborus × hybridus 'Double Ellen Pink'	Julerose 'Double Ellen Pink'	c/c 40 cm / 6 stk/m²	9	0	9
JcT	Juniperus communis 'Tyrihans'	Einer 'Tyrihans'	0,3–0,5 m / 1–2 m	16	0	16
McT	Molinia caerulea 'Transparent'	Blåtopp 'Transparent'	c/c 60–80 cm / 1–3 stk/m²	2	0	2
Nf	Nepeta × faassenii	Kattemynte	c/c 35–40 cm / 7 stk/m²	6	0	6
Pv	Primula veris	Marianøkleblom	c/c 20–25 cm / 11 stk/m²	0	39	39
SB	Sanguisorba 'Blackthorn'	Blodtopp 'Blackthorn'	c/c 45–50 cm/4-5m2	1	0	1
Sh	Sesleria heufferiana	Sesleria	c/c 35–40 cm / 6–8 stk/m²	32	0	32
SI	Salix lanata	Ullvier	c/c 70 cm / 2–3 stk/m²	6	0	6
Sn	Salvia nemorosa	Steppesalvie	c/c 35 cm / 8 stk/m²	5	0	5
Ts	Thymus serpyllum	Kryptimian	c/c 25 cm / 16 stk/m²	0	342	342
TRÆR						
Ac	Acer campestre	Smålønn	Solitær	0	1	1
Soa	Sorbus aucuparia	Rogn	Solitær	0	1	1
PrA	Prunus 'Accolade'	Prydkirsebær 'Accolade'	Solitær	1	0	1
PrP	Prunus avium 'Plena'	Prydkirsebær 'Plena'	Solitær	0	1	1


TEGNFORKLARING

NYE TRÆR

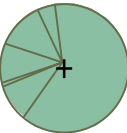

Vises med kode på tegning

NYE BUSKER

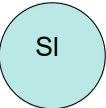


Salix lanata
Ullvier

NYE STAUDER


Prydgress som sammenhengdende matrise/teppe vises som skravur på tegningen. Angitt med kode og antall.



Sesleria autumnalis
Høstsesleria

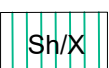


Sesleria heufferiana
Sesleria

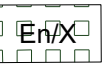

Empetrum nigrum
Krekling



Juniperus communis 'Tyrihans'
Einer 'Tyrihans'

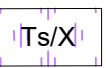

Thymus serpyllum
Kryptimian

Løkfelt - omriss

Busker som er innefor gitt skravur angis med kode og antall
Latinsk og norsk navn ihht koden vises i plantelista

LØK

Kode	Latinsk navn	Norsk navn	Planteavstand	Antall Felt 8	Antall Felt 11	Sum planter
Gn	Galanthus nivalis	Snøklokke	c/c 5–8 cm/ 150	0	170	170
Tus	Tulipa sylvestris	Villtulipan	c/c 10–12 cm/ 60	175	0	175