



FELT 9 - AREAL 26,4 M2

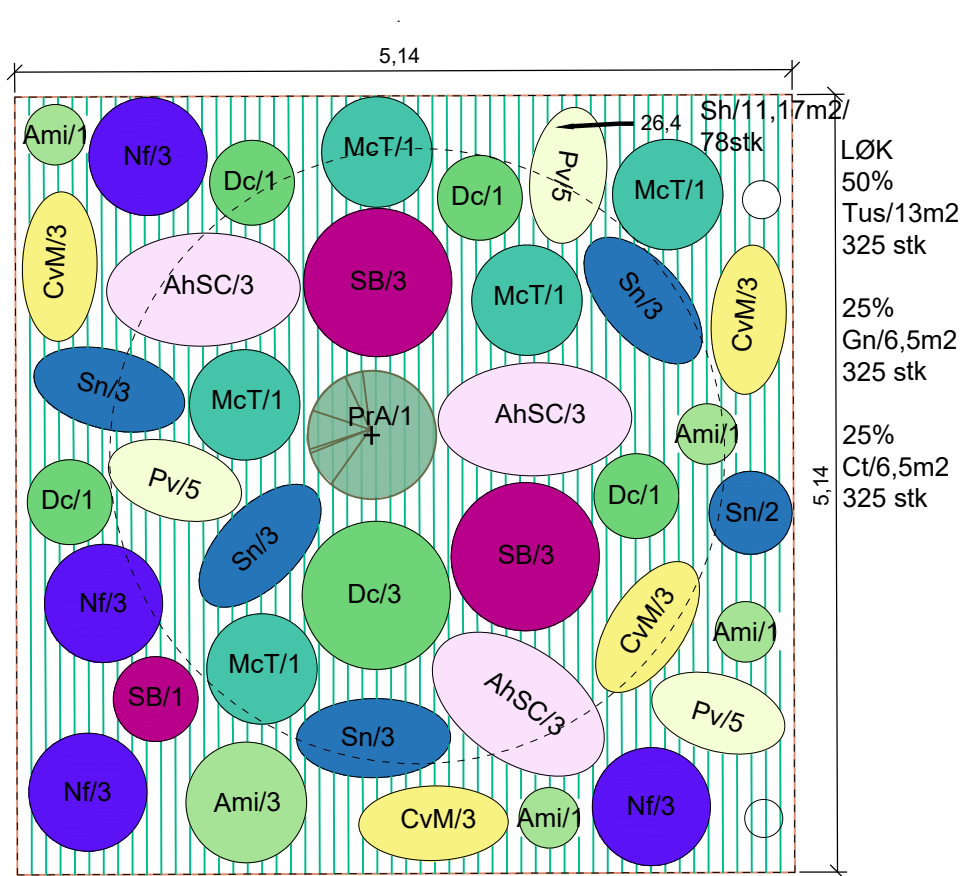


FELT 10 - AREAL 24,8M2

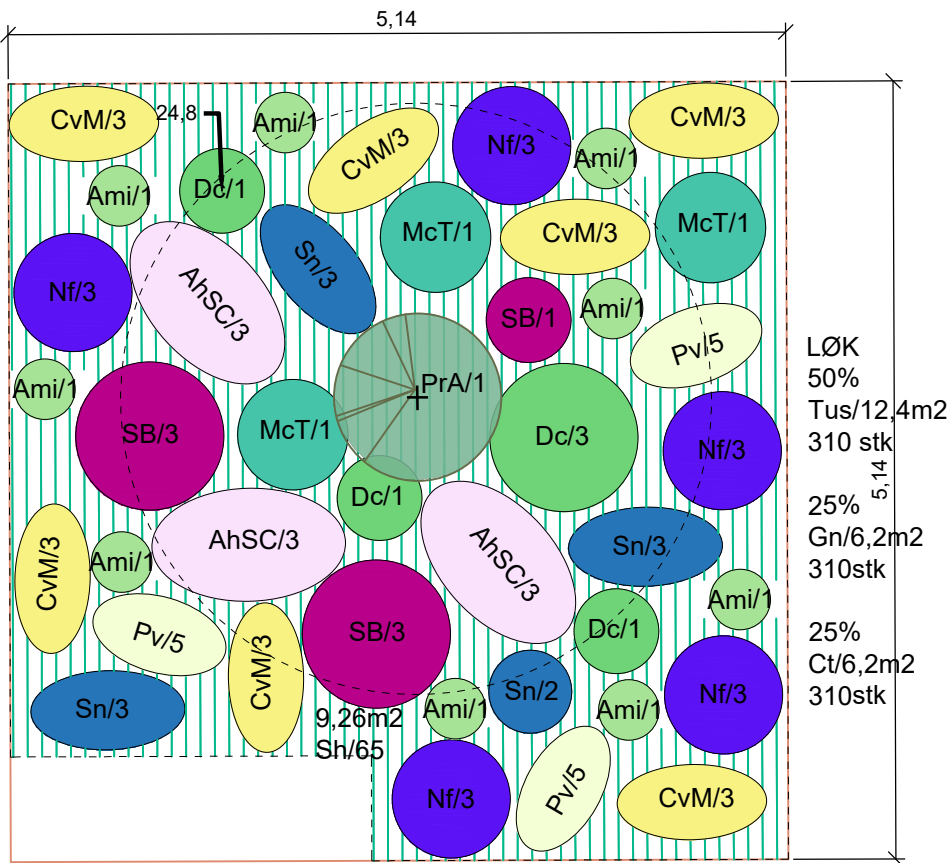

TEGNFORKLARING

EKSISTERENDE TRE

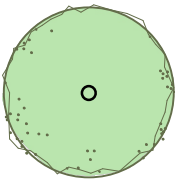


Inmålt eksisterende lindetre
Beholdes



Løkfelt - omriss

NYE TRÆR

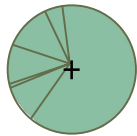

Vises med kode på tegning

F.eks Ac/1


Latinsk og norsk navn ihht
koden vises i plantelista

NYE STAUDER

Prydgress som sammenhengdende matrise/teppe vises som
skraver på tegningen. Angitt med kode og antall.




Sa/X Sesleria autumnalis
Høstsesleria

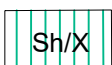


Sh/X Sesleria heufferiana
Sesleria


NYE BUSKER

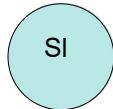

Salix lanata
Ullvier

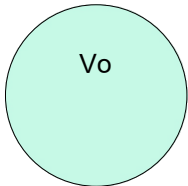

Viburnum opulus
Korsved

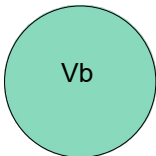


Viburnum x bodnantense
Duftkorsved



En/X Empetrum nigrum
Krekling



Je T/X Juniperus communis 'Tyrihans'
Einer 'Tyrihans'

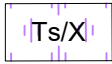

Ts/X Thymus serpyllum Kryptimian

Busker som er innefor gitt skraver angis med kode og antall
Latinsk og norsk navn ihht koden vises i plantelista

PLANTELISTE

Kode	Latinsk navn	Norsk navn	Planteavstand / planter pr. m²	Antall Felt 9	Antall Felt 10	Sum planter
Ami	Achillea millefolium	Bakkeryllik	c/c 30 cm / 6–8 stk/m²	7	9	16
AhSC	Anemone hupehensis "September Charm"	Høstanemone "September Charm"	c/c 45–50 cm / 4–5 stk/m²	9	9	18
CvM	Coreopsis verticillata 'Moonbeam'	Soløye	c/c 35 cm / 8 stk/m²	12	21	33
Dc	Deschampsia cespitosa	Sølvbunke	c/c 50 cm / 4 stk/m²	7	6	13
McT	Molinia caerulea 'Transparent'	Blåtopp 'Transparent'	c/c 60–80 cm / 1–3 stk/m²	5	3	8
Nf	Nepeta × faassenii	Kattemynte	c/c 35–40 cm / 7 stk/m²	12	15	27
Pv	Primula veris	Marianøkleblom	c/c 20–25 cm / 11 stk/m²	15	15	30
SB	Sanguisorba 'Blackthorn'	Blodtopp 'Blackthorn'	c/c 45–50 cm / 4–5 stk/m²	7	7	14
Sh	Sesleria heufferiana	Sesleria	7 stk/m²	78	65	143
Sn	Salvia nemorosa	Steppesalvie	c/c 35 cm / 8 stk/m²	14	11	25
TRÆR						
PrA	Prunus 'Accolade'	Prydkirsebær 'Accolade'	Solitær, flerstammet	1	1	2
LØK						
Ct	Crocus tommasinianus	Krokus	løk – iht. planteplan	325	310	635
Gn	Galanthus nivalis	Snøklokke	løk – iht. planteplan	325	310	635
TuS	Tulipa sylvestris	Villtulipan	25 løk/m²	325	310	635