

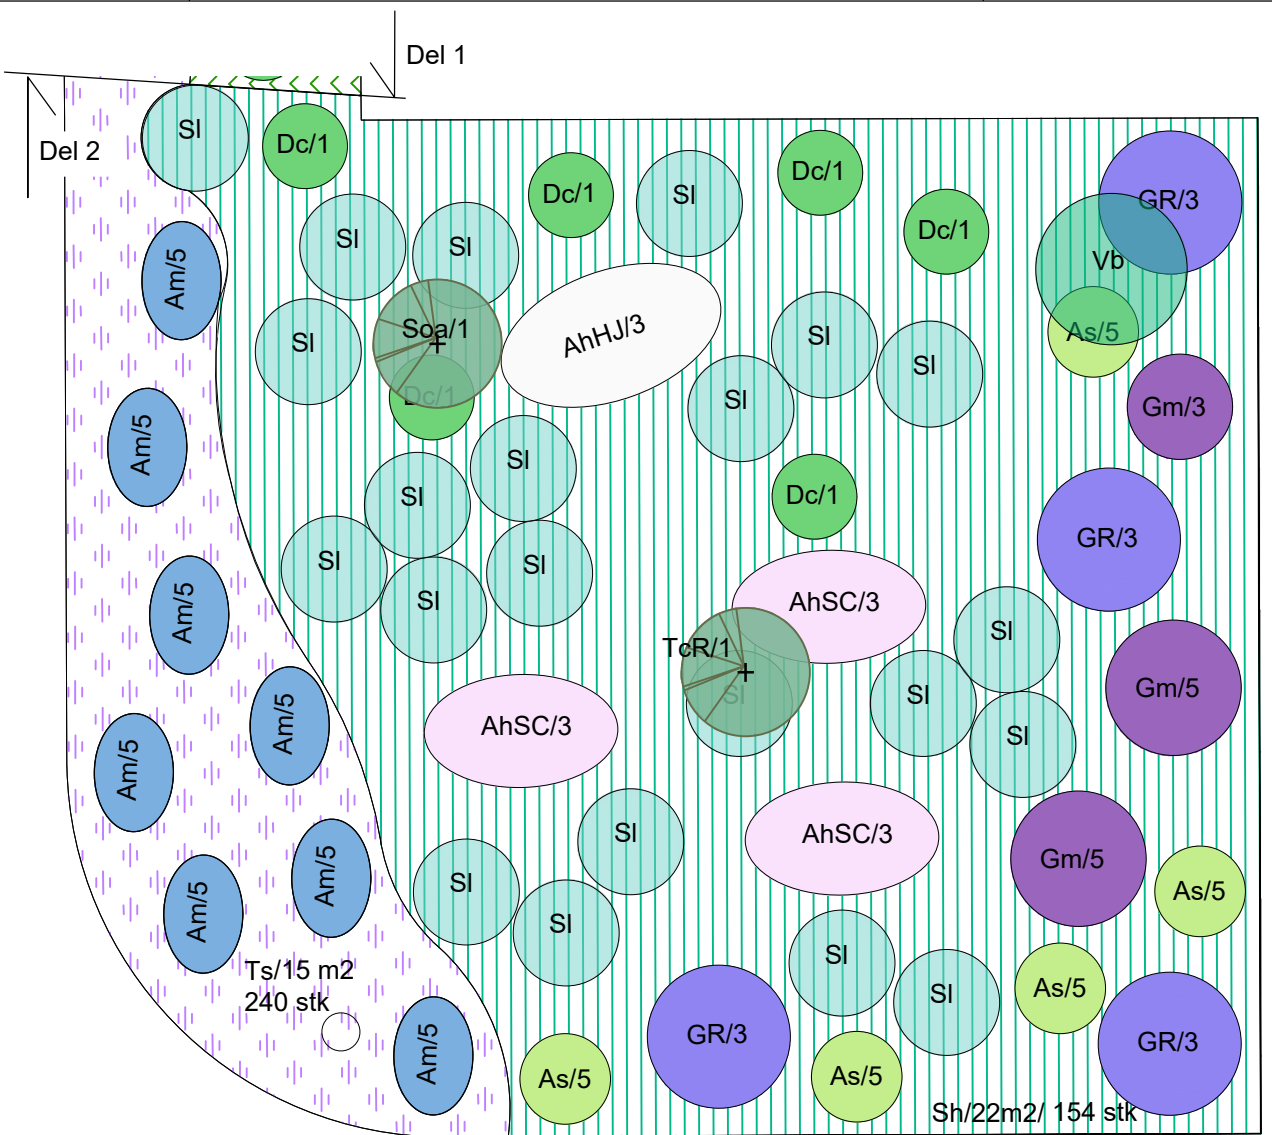


FELT 13 - AREAL 77,4M2

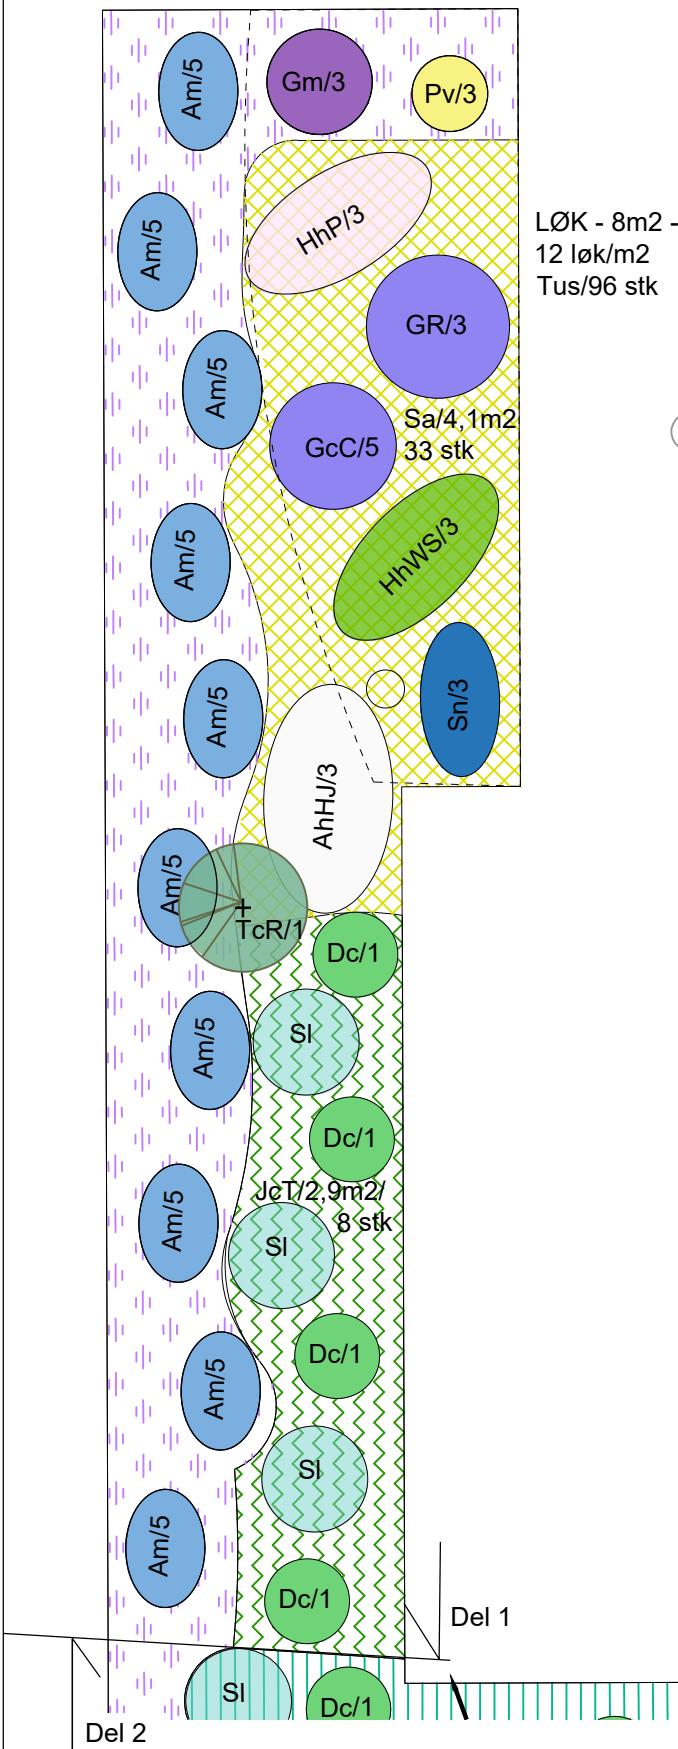


TEGNFORKLARING


EKSISTERENDE TRE

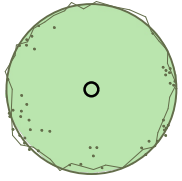

Inmålt eksisterende lindetre
Beholdes

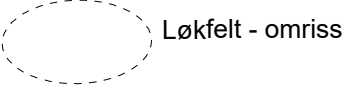

NYE TRÆR

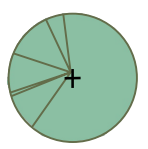

Vises med kode på tegning
F.eks Ac/1
Latinsk og norsk navn ihht
koden vises i plantelista

NYE STAUDER

Prydgress som sammenhengende matrise/teppe vises som
skravur på tegningen. Angitt med kode og antall.




Sa/X Sesleria autumnalis
Høstsesleria




Sh/X Sesleria heufferiana
Sesleria


NYE BUSKER

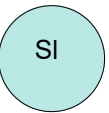

SI Salix lanata
Ullvier

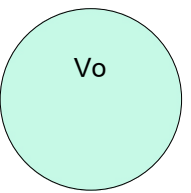

Vo Viburnum opulus
Korsved

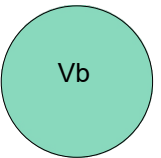

Vb Viburnum x bodnantense
Duftkorsved



JcT/X Juniperus communis 'Tyrihans'
Einer 'Tyrihans'



Ts/X Thymus serpyllum Kryptimian

PLANTELISTE

Kode	Latinsk navn	Norsk navn	Planteavstand / planter pr. m²	Antall Felt 13	Sum planter
AhSC	Anemone hupehensis "September Charm"	Høstanemone "September Charm"	c/c 45–50 cm / 4–5 stk/m²	9	9
AhHJ	Anemone hybrida 'Honorine Jobert'	Høstanemone 'Honorine Jobert'	c/c 60 cm / 3 stk/m²	6	6
Am	Armeria maritima	Fjærekoll/strandnellik	c/c 30–35 cm / 7 stk/m²	90	90
As	Alchemilla subcrenata	Engmarikåpe	c/c 35 cm / 8 stk/m²	25	25
Dc	Deschampsia cespitosa	Sølvbunke	c/c 50 cm / 4 stk/m²	10	10
GR	Geranium 'Rozanne'	Storkenebb 'Rozanne'	c/c 40–50 cm / 4–6 stk/m²	15	15
Gm	Geranium macrorrhizum	Storkenebb	c/c 35 cm / 8 stk/m²	16	16
GcC	Geranium × cantabrigiense 'Cambridge'	Kantstorkenebb 'Cambridge'	c/c 30–35 cm / 9 stk/m²	5	5
HhP	Helleborus × hybridus 'Double Ellen Pink'	Julerose 'Double Ellen Pink'	c/c 40 cm / 6 stk/m²	3	3
HhWS	Helleborus × hybridus 'Double Ellen White Spotted'	Julerose 'Double Ellen White Spotted'	c/c 40 cm / 6 stk/m²	3	3
Pv	Primula veris	Marianøkleblom	c/c 20–25 cm / 11 stk/m²	3	3
Sn	Salvia nemorosa	Steppesalvie	c/c 35 cm / 8 stk/m²	3	3
Sh	Sesleria heufferiana	Sesleria	7 stk/m²	154	154
JcT	Juniperus communis 'Tyrihans'	Einer 'Tyrihans'	0,3–0,5 m / 1–2 m	8	8
SI	Salix lanata	Ullvier	c/c 70 cm / 2–3 stk/m²	25	25
Vo	Viburnum opulus	Korsved	Solitær, se plan	1	1
Ts	Thymus serpyllum	Kryptimian	c/c 25 cm / 16 stk/m²	240	240
TRÆR					
TcR	Tilia cordata 'Rancho'	Småbladlind 'Rancho'	Solitær / iht. plan	2	2
LØK					
Tus	Tulipa sylvestris	Vilttulipan	12 løk/m²	96	96