



FELT 15 - AREAL 26,5M2

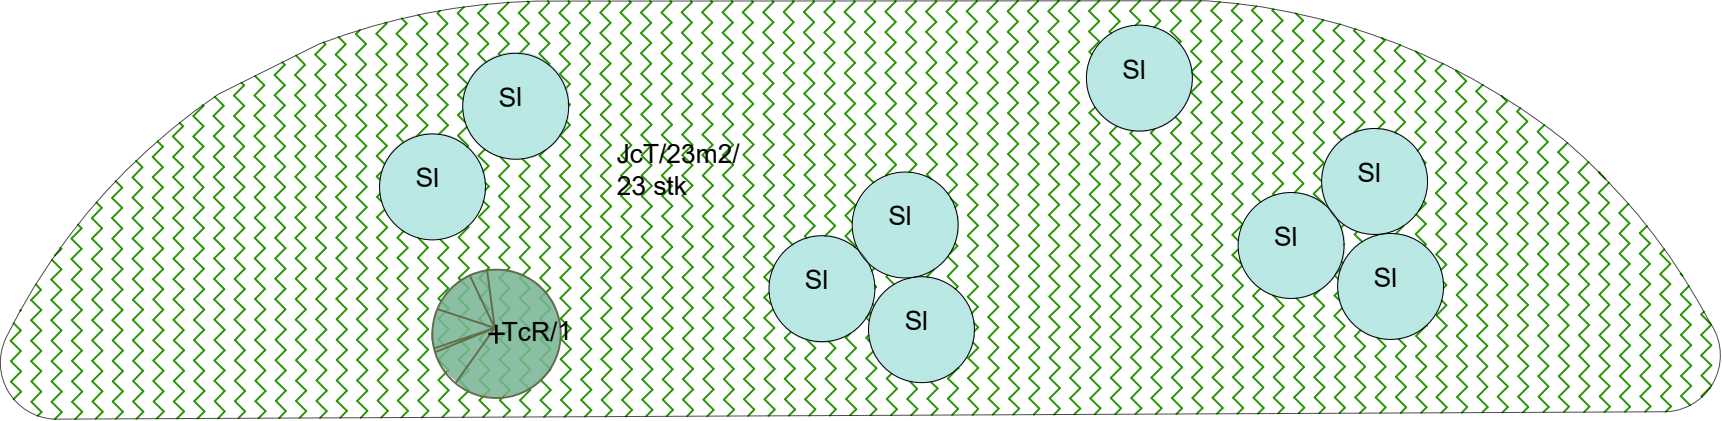

TEGNFORKLARING

EKSISTERENDE TRE

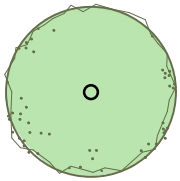

Inmålt eksisterende lindetre
Beholdes

NYE TRÆR



Vises med kode på tegning

F.eks Ac/1



Løkfelt - omriss


Latinsk og norsk navn ihht
koden vises i plantelista

NYE STAUDER

Prydgress som sammenhengdende matrise/teppe vises som
skravur på tegningen. Angitt med kode og antall.




Sa/X Sesleria autumnalis
Høstsesleria

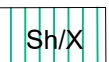


Sh/X Sesleria heufleriana
Sesleria


NYE BUSKER

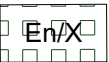

En/X Empetrum nigrum
Krekling

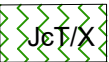


JcT/X Juniperus communis 'Tyrihans'
Einer 'Tyrihans'

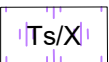


Ts/X Thymus serpyllum Kryptimian


FELT 14- AREAL 30,8M2

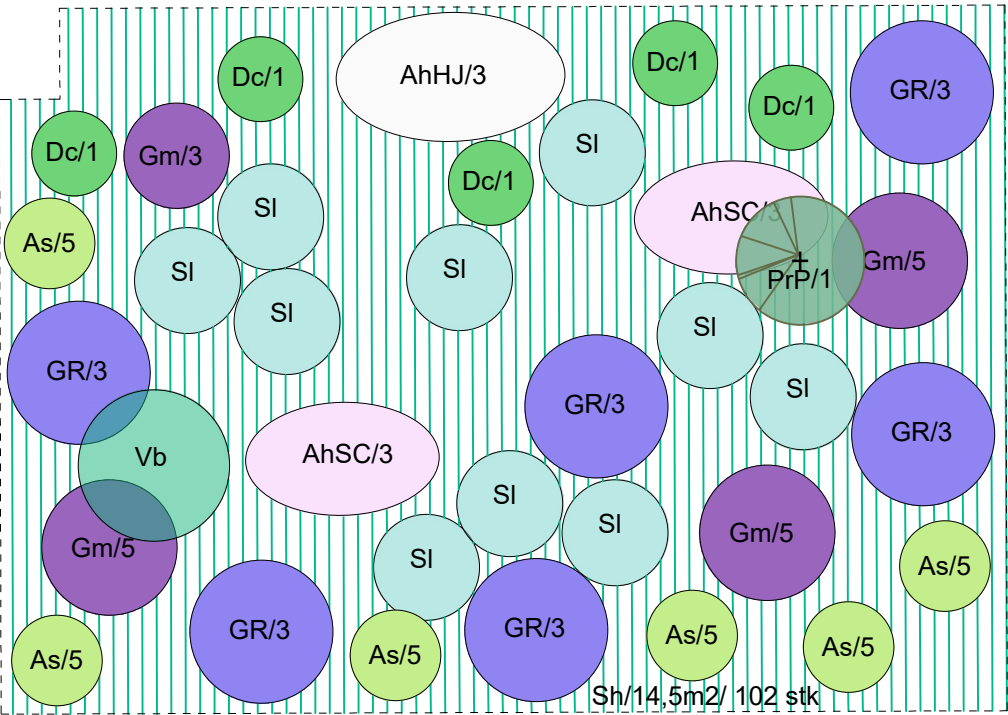


NYE BUSKER

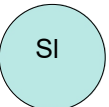

Salix lanata
Ullvier

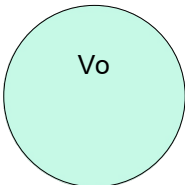

Viburnum opulus
Korsved

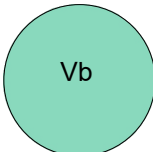

Viburnum x bodnantense
Duftkorsved

PLANTELISTE

Kode	Latinsk navn	Norsk navn	Planteavstand / planter pr. m²	Antall Felt 14	Antall Felt 15	Antall Felt 20	Sum planter
AhSC	Anemone hupehensis "September Charm"	Høstanemone "September Charm"	c/c 45–50 cm / 4–5 stk/m²	6	0	0	6
AhHJ	Anemone hybrida 'Honorine Jobert'	Høstanemone 'Honorine Jobert'	c/c 60 cm / 3 stk/m²	3	0	0	3
As	Alchemilla subcrenata	Engmarikåpe	c/c 35 cm / 8 stk/m²	30	0	0	30
Dc	Deschampsia cespitosa	Sølvbunke	c/c 50 cm / 4 stk/m²	5	0	0	5
En	Empetrum nigrum	Krekling	c/c 35–40 cm / 6–8 stk/m²	0	0	83	83
GR	Geranium 'Rozanne'	Storkenebb 'Rozanne'	c/c 40–50 cm / 4–6 stk/m²	15	0	0	15
Gm	Geranium macrorrhizum	Storkenebb	c/c 35 cm / 8 stk/m²	18	0	0	18
JcT	Juniperus communis 'Tyrihans'	Einer 'Tyrihans'	c/c 100–120 cm / iht. tegning	0	23	0	23
SI	Salix lanata	Ullvier	c/c 70 cm / 2–3 stk/m²	10	9	5	24
Sh	Sesleria heufleriana	Sesleria	7 stk/m²	102	0	0	102
Vb	Viburnum x bodnantense	Duftkorsved	c/c 150–200 cm / 0,25–0,5 stk/m²	1	0	0	1
TRÆR							
PrP	Prunus avium 'Plena'	Prydkirsebær 'Plena'	Solitær / iht.plan	1	0	0	1
TcR	Tilia cordata 'Rancho'	Småbladlind 'Rancho'	Solitær / iht. plan	0	1	0	1
LØK							
TuS	Tulipa sylvestris	Villtulipan	12 løk/m²	0	0	111	111

FELT 20- LEKEPLASS AREAL 9,25M2

