



FELT 16- AREAL 47,6M2

LØK
Indre elipse
Tus/23,3m2
580 stk

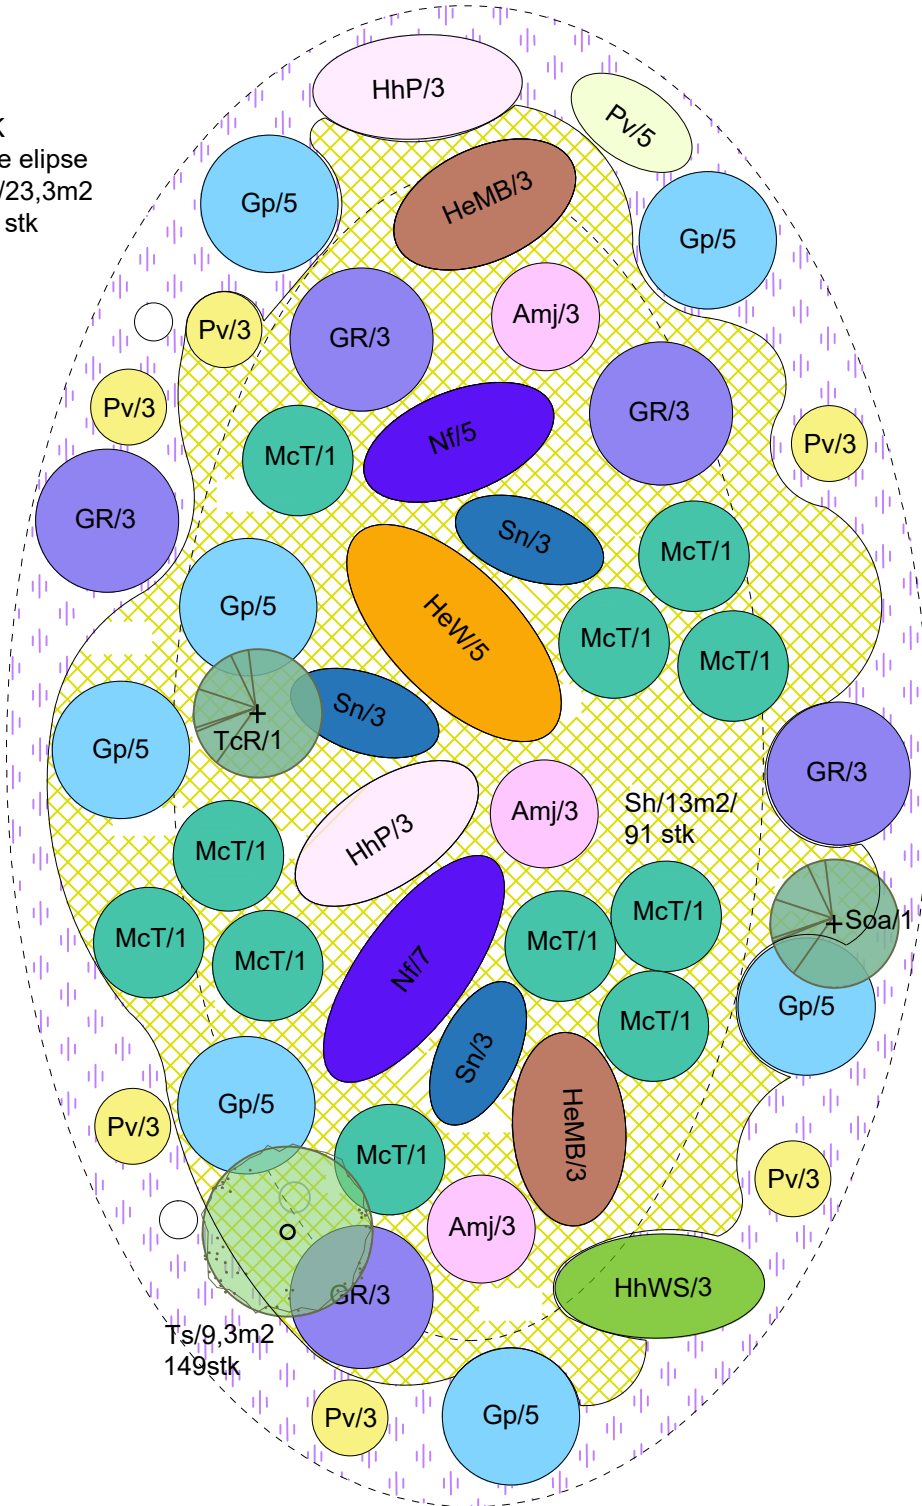

FELT 17- AREAL 23,25M2



LØK
Indre elipse
Tus/12,6m2
315 stk

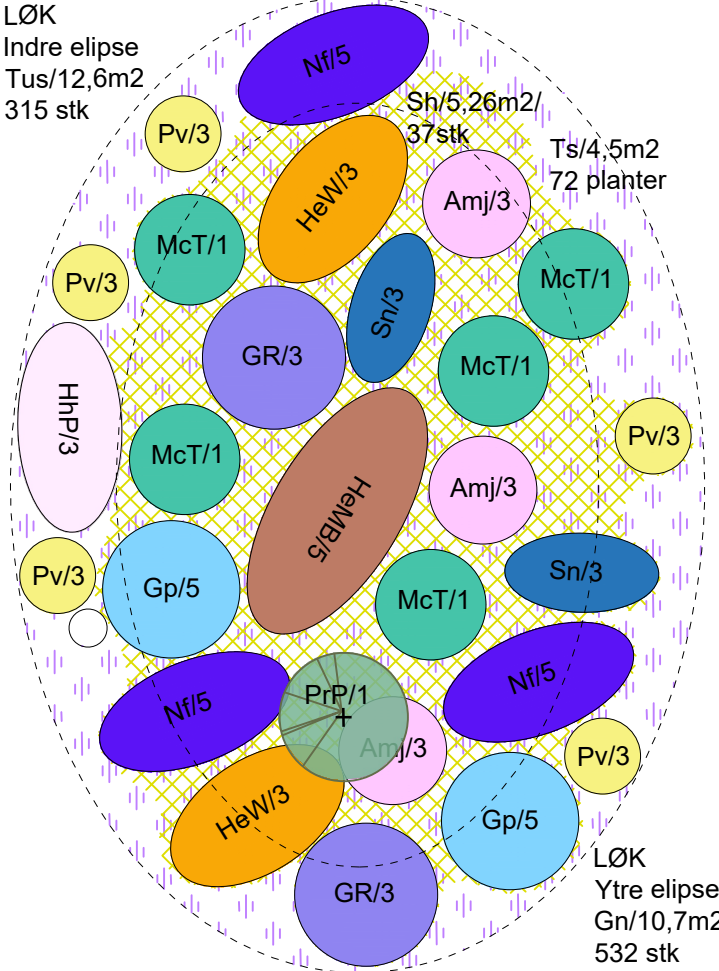

TEGNFORKLARING

EKSISTERENDE TRE

NYE TRÆR

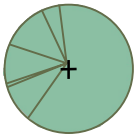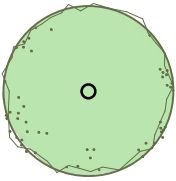

Inmålt eksisterende lindetre
Beholdes

Vises med kode på tegning

F.eks Ac/1




Latinsk og norsk navn ihht
koden vises i plantelista

NYE STAUDER

Prydgress som sammenhengende matrise/teppe vises som
skravur på tegningen. Angitt med kode og antall.




Sa/X Sesleria autumnalis
Høstsesleria

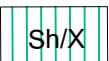

Sh/X Sesleria heufferiana
Sesleria

NYE BUSKER

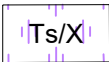

Ts/X Thymus serpyllum Kryptimian

PLANTELISTE

Kode	Latinsk navn	Norsk navn	Planteavstand / planter pr. m²	Antall Felt 16	Antall Felt 17	Sum planter
Amj	Astrantia major	Stjerneskjerm	c/c 35–40 cm / 6–8 stk/m²	9	9	18
GR	Geranium 'Rozanne'	Storkenebb 'Rozanne'	c/c 40–50 cm / 4–6 stk/m²	15	6	21
Gp	Geranium pratense	Engstorkenebb	c/c 35 cm / 8 stk/m²	35	10	45
HeMB	Helenium 'Moerheim Beauty'	Solbrud 'Moerheim Beauty'	c/c 45–50 cm / 4–5 stk/m²	6	5	11
HeW	Helenium 'Waltraut'	Solbrud 'Waltraut'	c/c 45–50 cm / 4–5 stk/m²	5	6	11
HhP	Helleborus × hybridus 'Double Ellen Pink'	Juleroser 'Double Ellen Pink'	c/c 40 cm / 6 stk/m²	6	3	9
HhWS	Helleborus × hybridus 'Double Ellen White Spotted'	Juleroser 'Double Ellen White Spotted'	c/c 40 cm / 6 stk/m²	3	0	3
McT	Molinia caerulea 'Transparent'	Blåtopp 'Transparent'	c/c 60–80 cm / 1–3 stk/m²	11	5	16
Nf	Nepeta x faassenii	Kattemynte	c/c 35–40 cm / 7 stk/m²	12	15	27
Pv	Primula veris	Marianøkleblom	c/c 20–25 cm / 11 stk/m²	23	15	38
Sn	Salvia nemorosa	Steppesalvie	c/c 35 cm / 8 stk/m²	9	6	15
Sh	Sesleria heufferiana	Sesleria	c/c 35–40 cm / 6–8 stk/m²	91	37	128
Ts	Thymus serpyllum	Kryptimian	c/c 25 cm / 16 stk/m²	149	72	221
TRÆR						
PrP	Prunus avium 'Plena'	Prydkirsebær 'Plena'	Solitær / c/c 5–6 m	0	1	1
Soa	Sorbus aucuparia	Rogn	c/c 4–5 m / ikke pr. m²	1	0	1
TcR	Tilia cordata 'Rancho'	Småbladlind 'Rancho'	c/c iht. plan / ikke pr. m²	1	0	1
LØK						
Gn	Galanthus nivalis	Snøklukke	løk – iht. tegning	0	532	532
Tus	Tulipa sylvestris	Villtulipan	løk – iht. tegning	580	315	895