



FELT 18

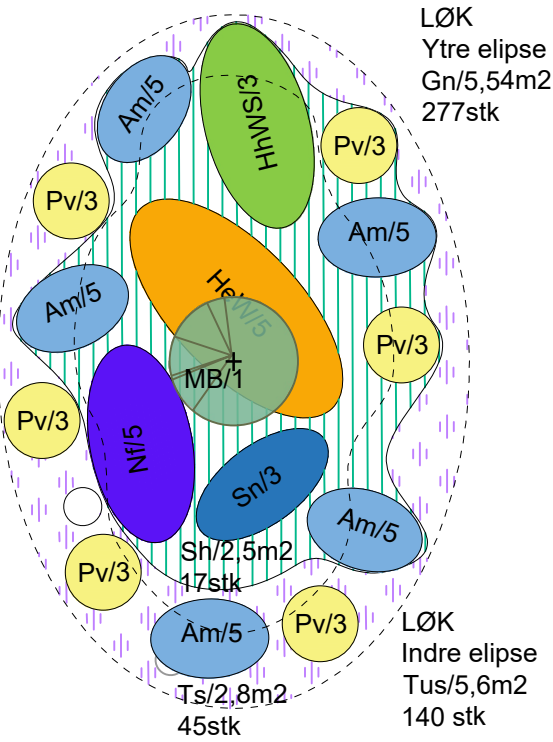


FELT 19- AREAL 11,7M2

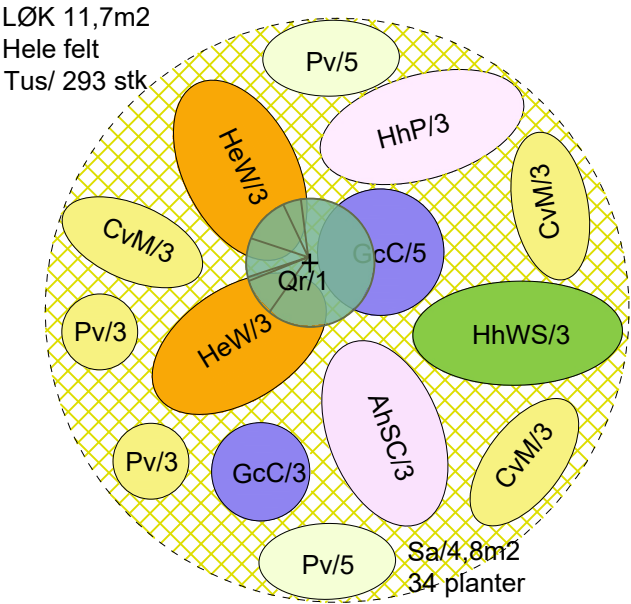

TEGNFORKLARING

EKSISTERENDE TRE

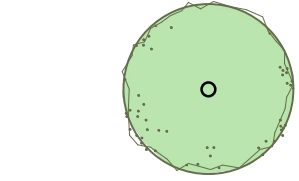

Inmålt eksisterende lindetre
Beholdes



NYE TRÆR



Vises med kode på tegning

F.eks Ac/1


Latinsk og norsk navn ihht
koden vises i plantelista

NYE STAUDER

Prydgress som sammenhengdende matrise/teppe vises som
skravur på tegningen. Angitt med kode og antall.




Sesleria autumnalis
Høstsesleria

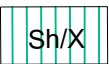

Sesleria heufleriana
Sesleria

NYE BUSKER

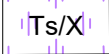

Thymus serpyllum Kryptimian

PLANTELISTE

Kode	Latinsk navn	Norsk navn	Planteavstand / planter pr. m²	Antall Felt 18	Antall Felt 19	Sum planter
AhSC	Anemone hupehensis "September Charm"	Høstanemone "September Charm"	c/c 45–50 cm / 4–5 stk/m²	0	3	3
Am	Armeria maritima	Fjærekoll/strandnellik	c/c 30–35 cm / 7 stk/m²	25	0	25
CvM	Coreopsis verticillata 'Moonbeam'	Soløye	c/c 35 cm / 8 stk/m²	0	9	9
GcC	Geranium × cantabrigiense 'Cambridge'	Kantstorkenebb 'Cambridge'	c/c 30–35 cm / 9 stk/m²	0	8	8
HeW	Helenium 'Waltraut'	Solbrud 'Waltraut'	c/c 45–50 cm / 4–5 stk/m²	5	6	11
HhP	Helleborus × hybridus 'Double Ellen Pink'	Julerose 'Double Ellen Pink'	c/c 40 cm / 6 stk/m²	0	3	3
HhWS	Helleborus × hybridus 'Double Ellen White Spotted'	Julerose 'Double Ellen White Spotted'	c/c 40 cm / 6 stk/m²	3	3	6
Nf	Nepeta × faassenii	Kattemynte	c/c 35–40 cm / 7 stk/m²	5	0	5
Pv	Primula veris	Marianøkleblom	c/c 20–25 cm / 11 stk/m²	18	16	34
Sn	Salvia nemorosa	Steppesalvie	c/c 35 cm / 8 stk/m²	3	0	3
Sa	Sesleria autumnalis	Høstsesleria	c/c 35 cm / 8 stk/m²	0	34	34
Sh	Sesleria heufleriana	Sesleria	c/c 35–40 cm / 7 stk/m²	175	0	175
Ts	Thymus serpyllum	Kryptimian	c/c 25 cm / 16 stk/m²	45	0	45
TRÆR						
MB	Magnolia 'Betty'	Magnolia 'Betty'	Solitær/ iht. plan	1	0	1
Qr	Quercus robur	Sommereik	Tuntre / iht. plan	0	1	1
LØK						
Gn	Galanthus nivalis	Snøklokke	løk – iht. tegning	277	0	277
Tus	Tulipa sylvestris	Villtulipan	løk – iht. tegning	140	293	433