



V3 M 1:20

Rød stiplet linje:
eksisterende terreng

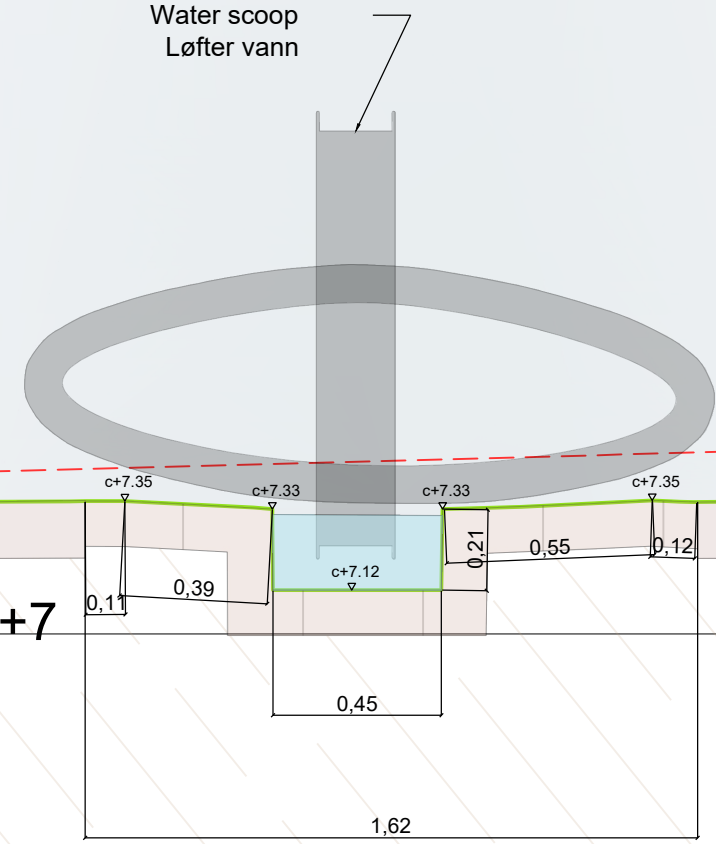


V4 M 1:20

Rød stiplet linje:
eksisterende terreng

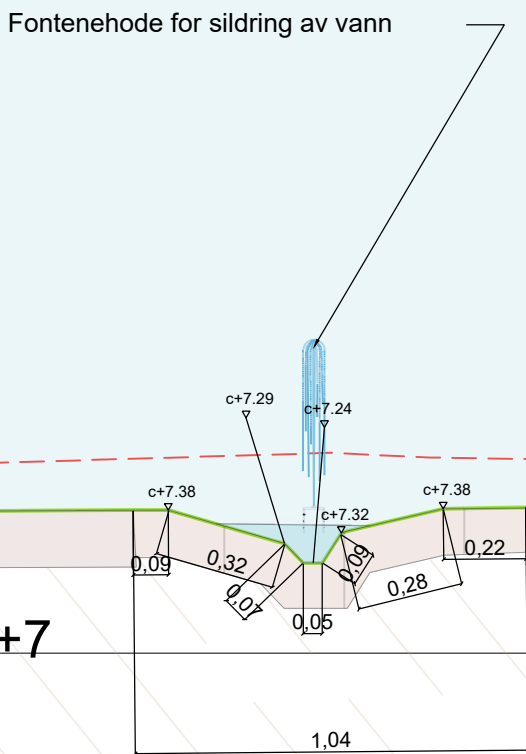


V5 M 1:20

Rød stiplet linje:
eksisterende terreng

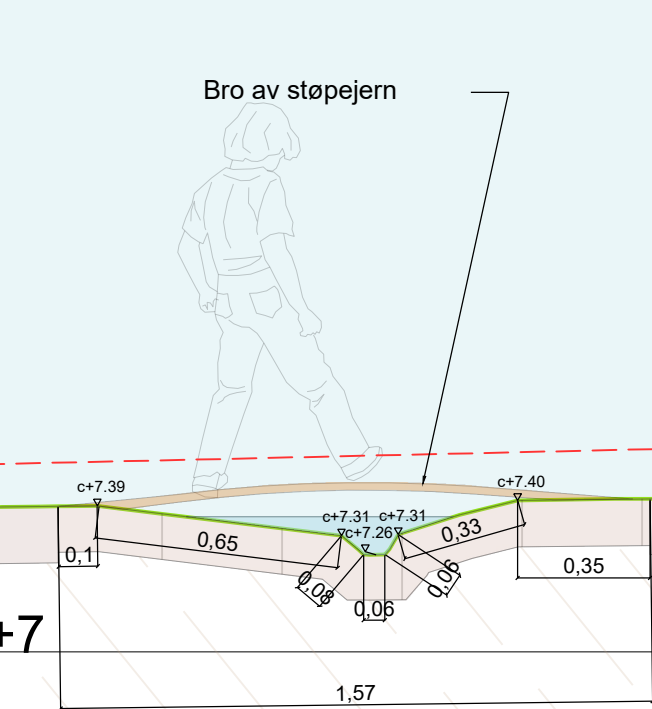


V6 M 1:20

Rød stiplet linje:
eksisterende terreng

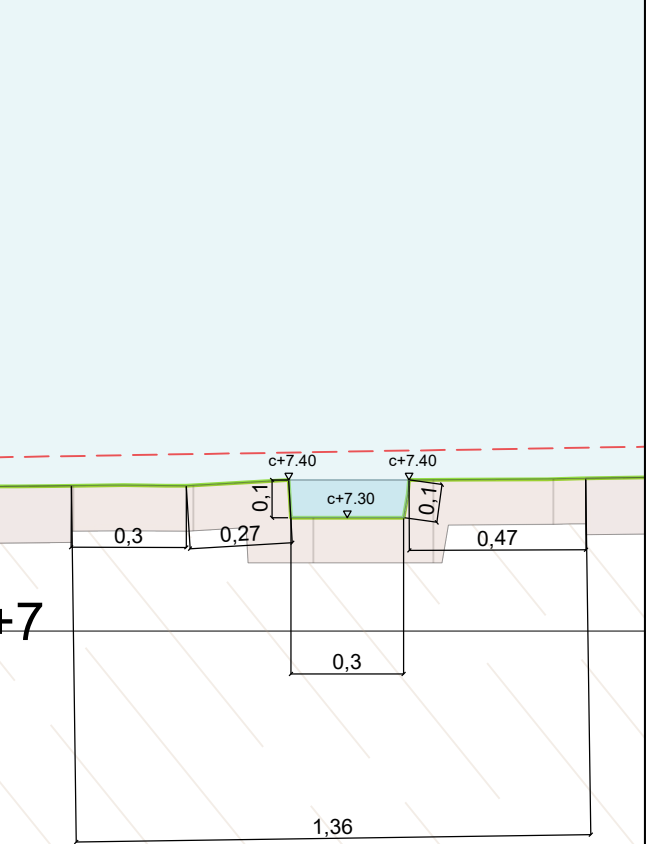


V7 M 1:20

Rød stiplet linje:
eksisterende terreng

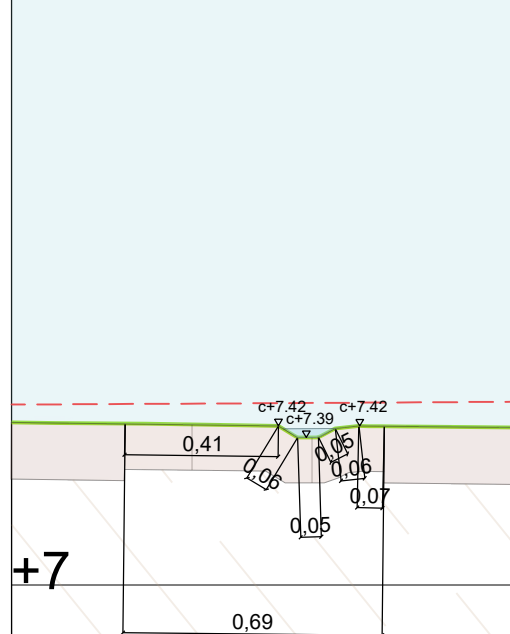

V8 M 1:20

Rød stiplet linje:
eksisterende terreng

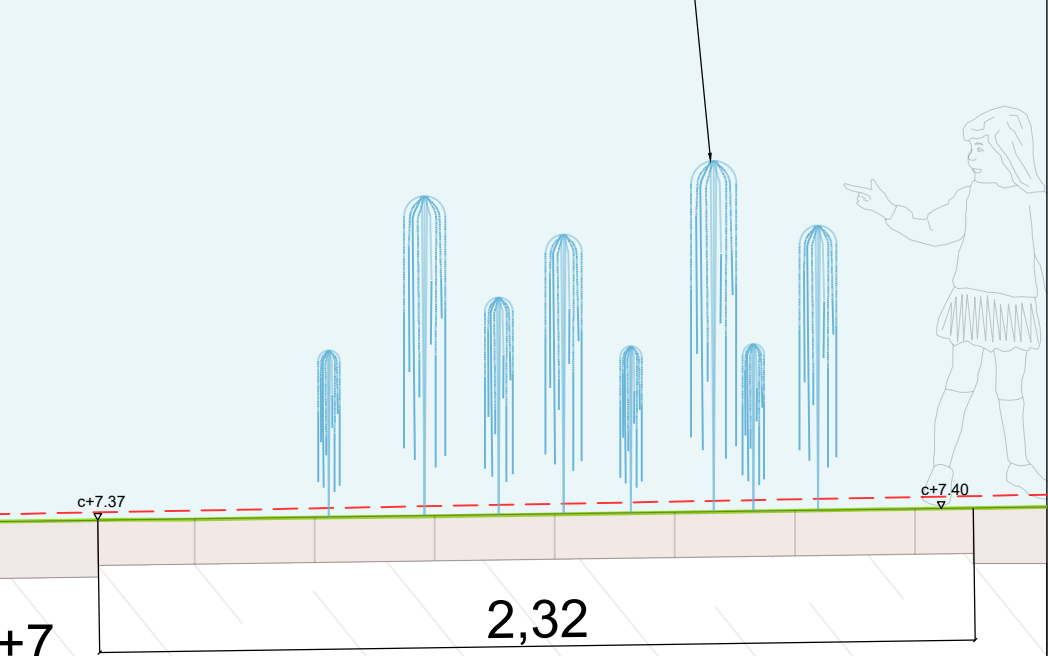

Informasjon
Se tegning LO012. For plassering av og fontenehoder, se beskrivelse

M 1:100

