


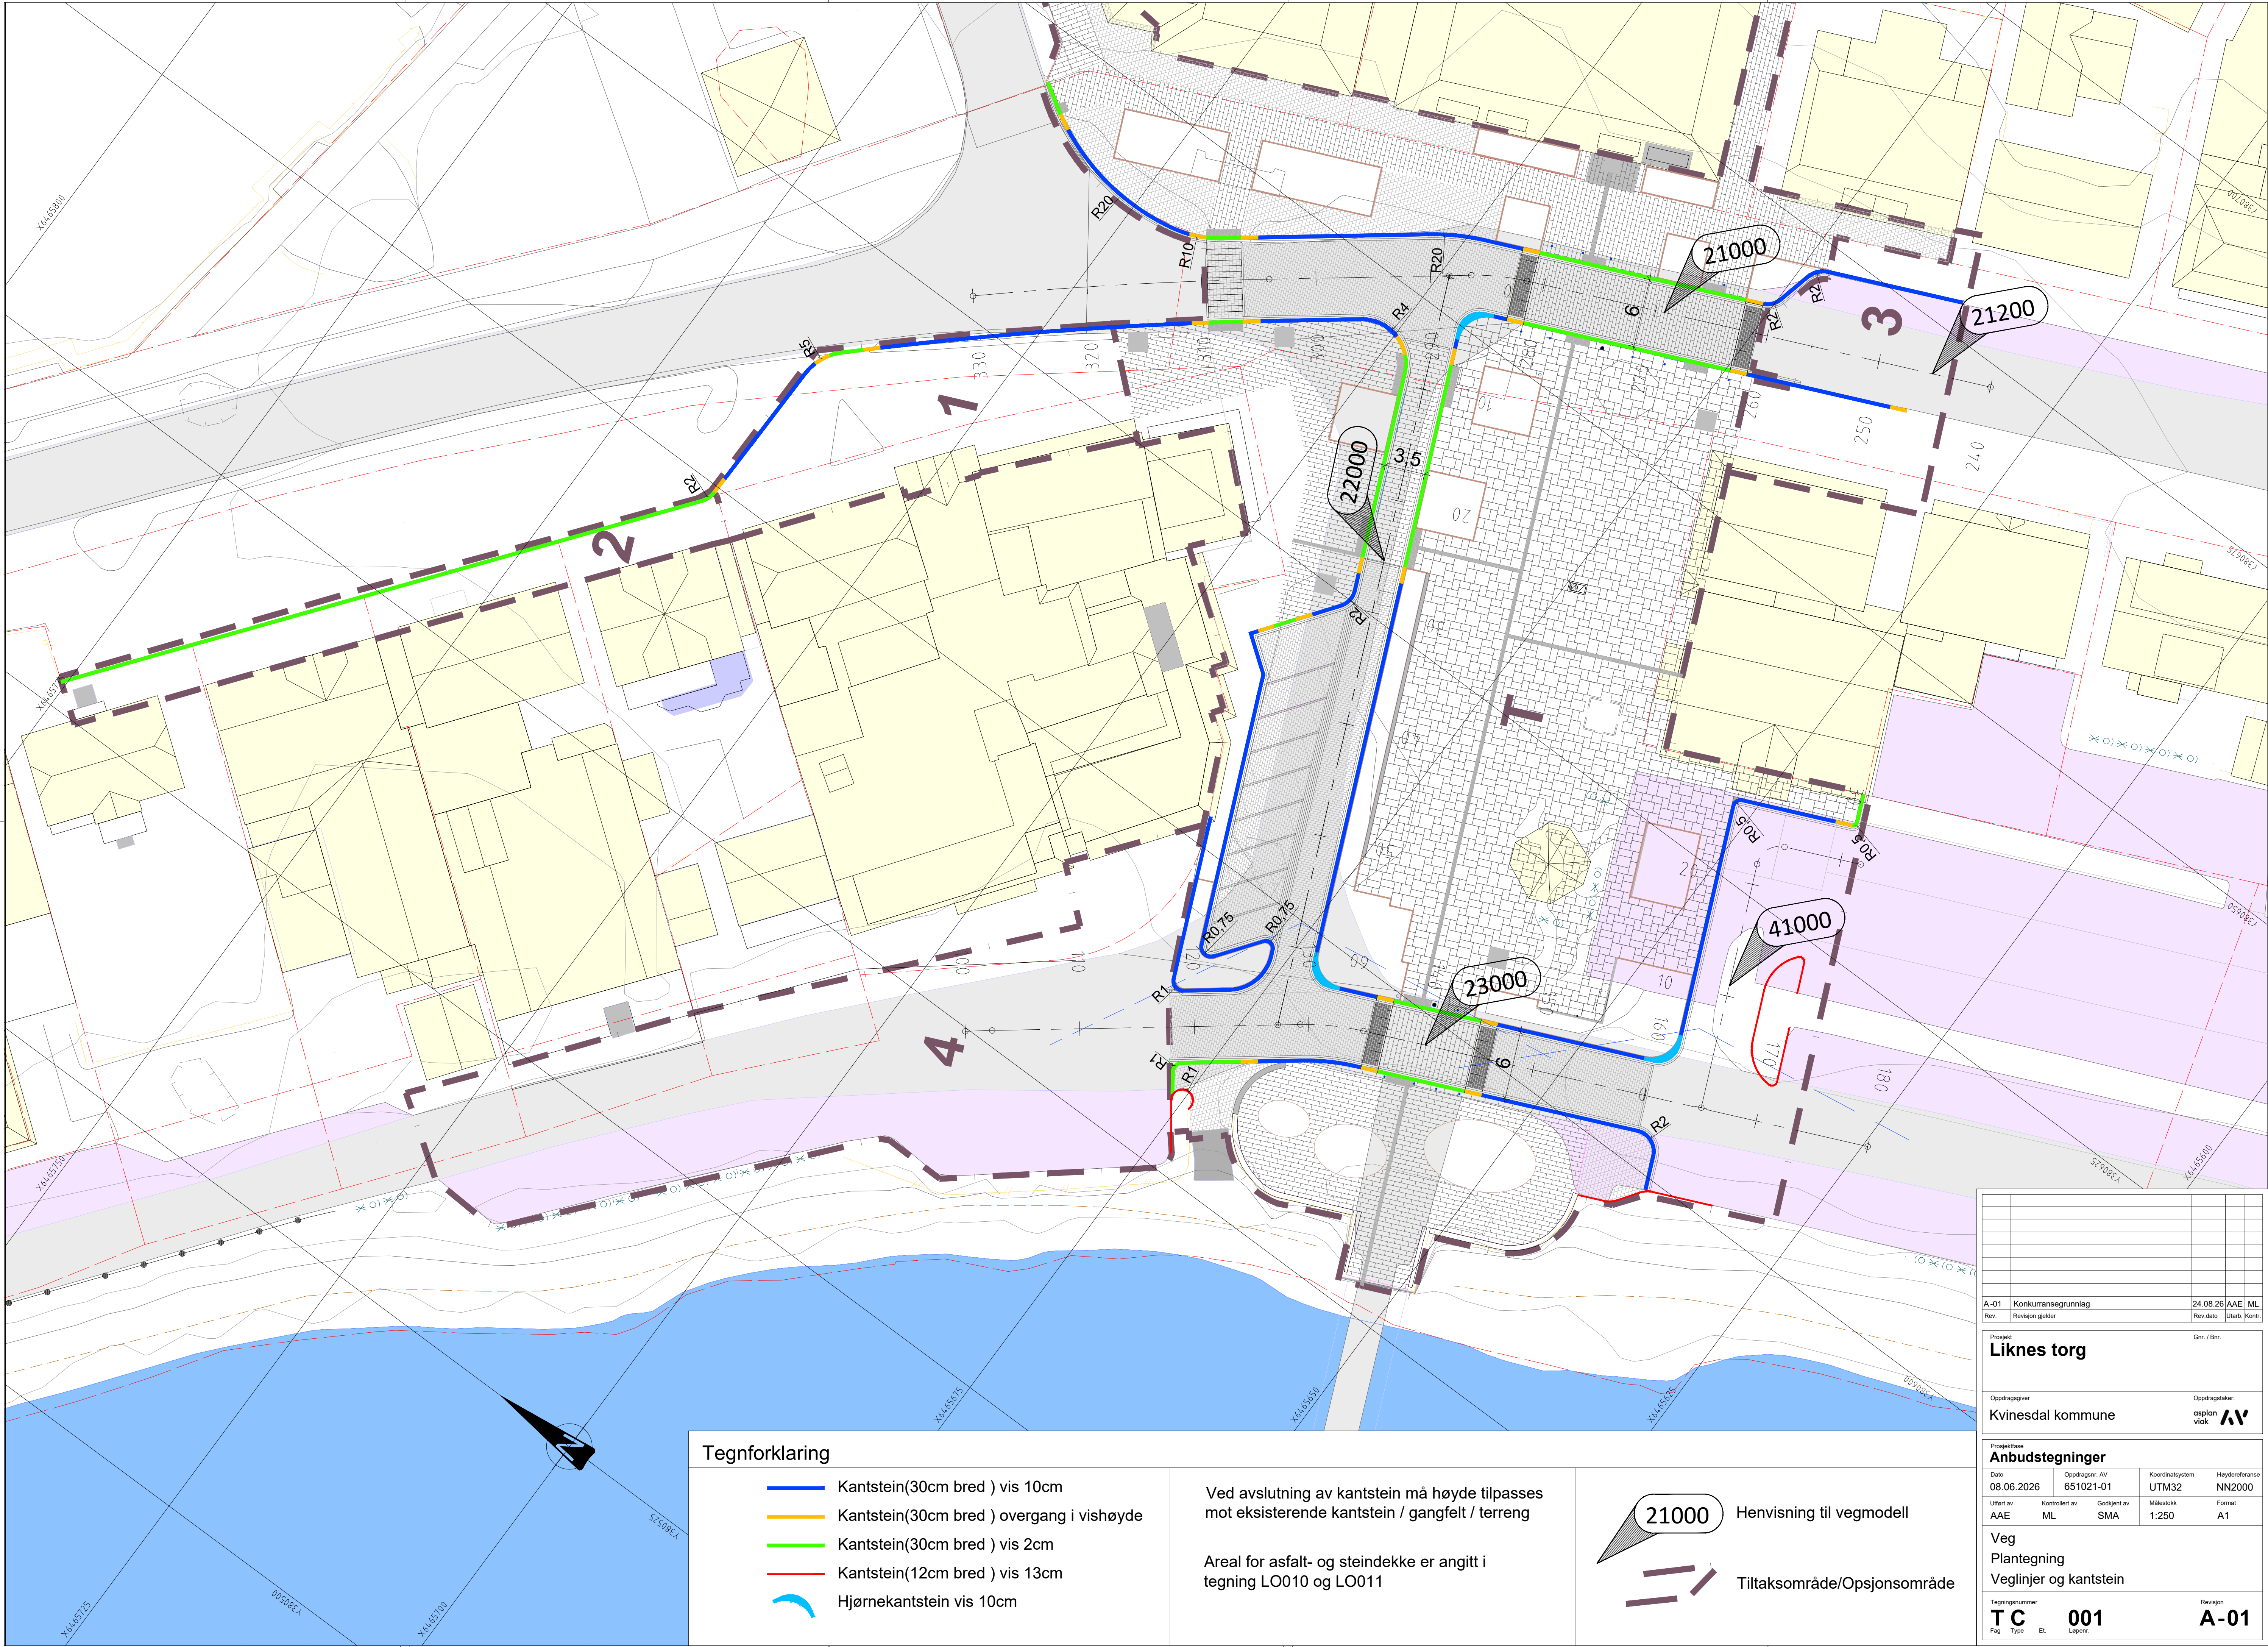

Tegnforklaring	
	Kantstein(30cm bred) vis 10cm
	Kantstein(30cm bred) overgang i vishøyde
	Kantstein(30cm bred) vis 2cm
	Kantstein(12cm bred) vis 13cm
	Hjørnekantstein vis 10cm

Ved avslutning av kantstein må høyde tilpasses mot eksisterende kantstein / gangfelt / terreng

Areal for asfalt- og steindekke er angitt i tegning LO010 og LO011

Henvvisning til vegmodell

Tiltaksområde/Opsjonsområde

A-01		Konkurransegrunnlag		24.08.26	AAE	ML
Rev.	Revisjon gjelder			Rev. dato	Utarb.	Kont.

Prosjekt

Liknes torg

Gnr. / Bnr.

Oppdragsgiver

Kvinesdal kommune

Oppdragsleder

asplan vick

Oppdragsstaker

Veg

Plantegning

Veglinjer og kantstein