


SKILTLISTE									
Pos. Nr.	Symbol	Enhet	Skiltnr.	Størrelse	Foliekl.	Oppsett Antall	Høyde u.k. skilt	Side- avstand	Merknad
1 21			552.0 834.0			2 2			Eksisterende Pos 21 fjernes
3 6			552.0 834.0 828.1			2 2 2			Eksisterende, pos 6 flyttes
5 7 10 11 12 20			552.0 834.0			6 6			Eksisterende, pos 10 er tosidig. Pos 20 fjernes
5 16			552.0 834.0 828.1			2 2 2			Eksisterende
18			552.0 807.8			1 1			Eksisterende
15			552.0 807.8 828.1			1 1 1			Eksisterende som fjernes
2 4			306.5 808.301			2 2			Eksisterende
17			526.1 807.6U	LS LS	Klasse 1 Klasse 1	1 1	min.2.2m	min 0.5m	Monteres med bøyle for midtmontering
9			202.0	LS	Klasse 2	1	min.2.0m	min 0.5m	
13			302.0 807.6U	LS LS	Klasse 2 Klasse 2	1 1	min.2.0m	min 0.5m	Buet skiltplate 302
14			210.0	LS	Klasse 2	1	min.2.0m	min 0.5	
8			552.0 807.8	LS LS	Klasse 1 Klasse 1	1 1	min.2.5m		Monteres med bøyle for midtmontering
19			552.0 807.8 828.3V	LS LS LS	Klasse 1 Klasse 1 Klasse 1	1 1 1	min.2.0m		Festes på vegg (samme plassering som gammelt skilt)

Posisjonsnummer	Linjetype	Symbol	Mål i meter			Farge	Antall
			A	B	C		
1	1022 Vikelinje		0,5	0,5	0,6	Hvit	1
2	1042 HC Parkering					Hvit	3
3	1028 Parkering				0,10 0,14	Hvit Hvit*	2 8
4	1024 Gangfelt		0,5	0,5	3,0	Hvit*	1

* Parkering og gangfelt (vist med blå farge) skal utformes med kontrastfarget steinsetting.



Bøyle for midtmontering

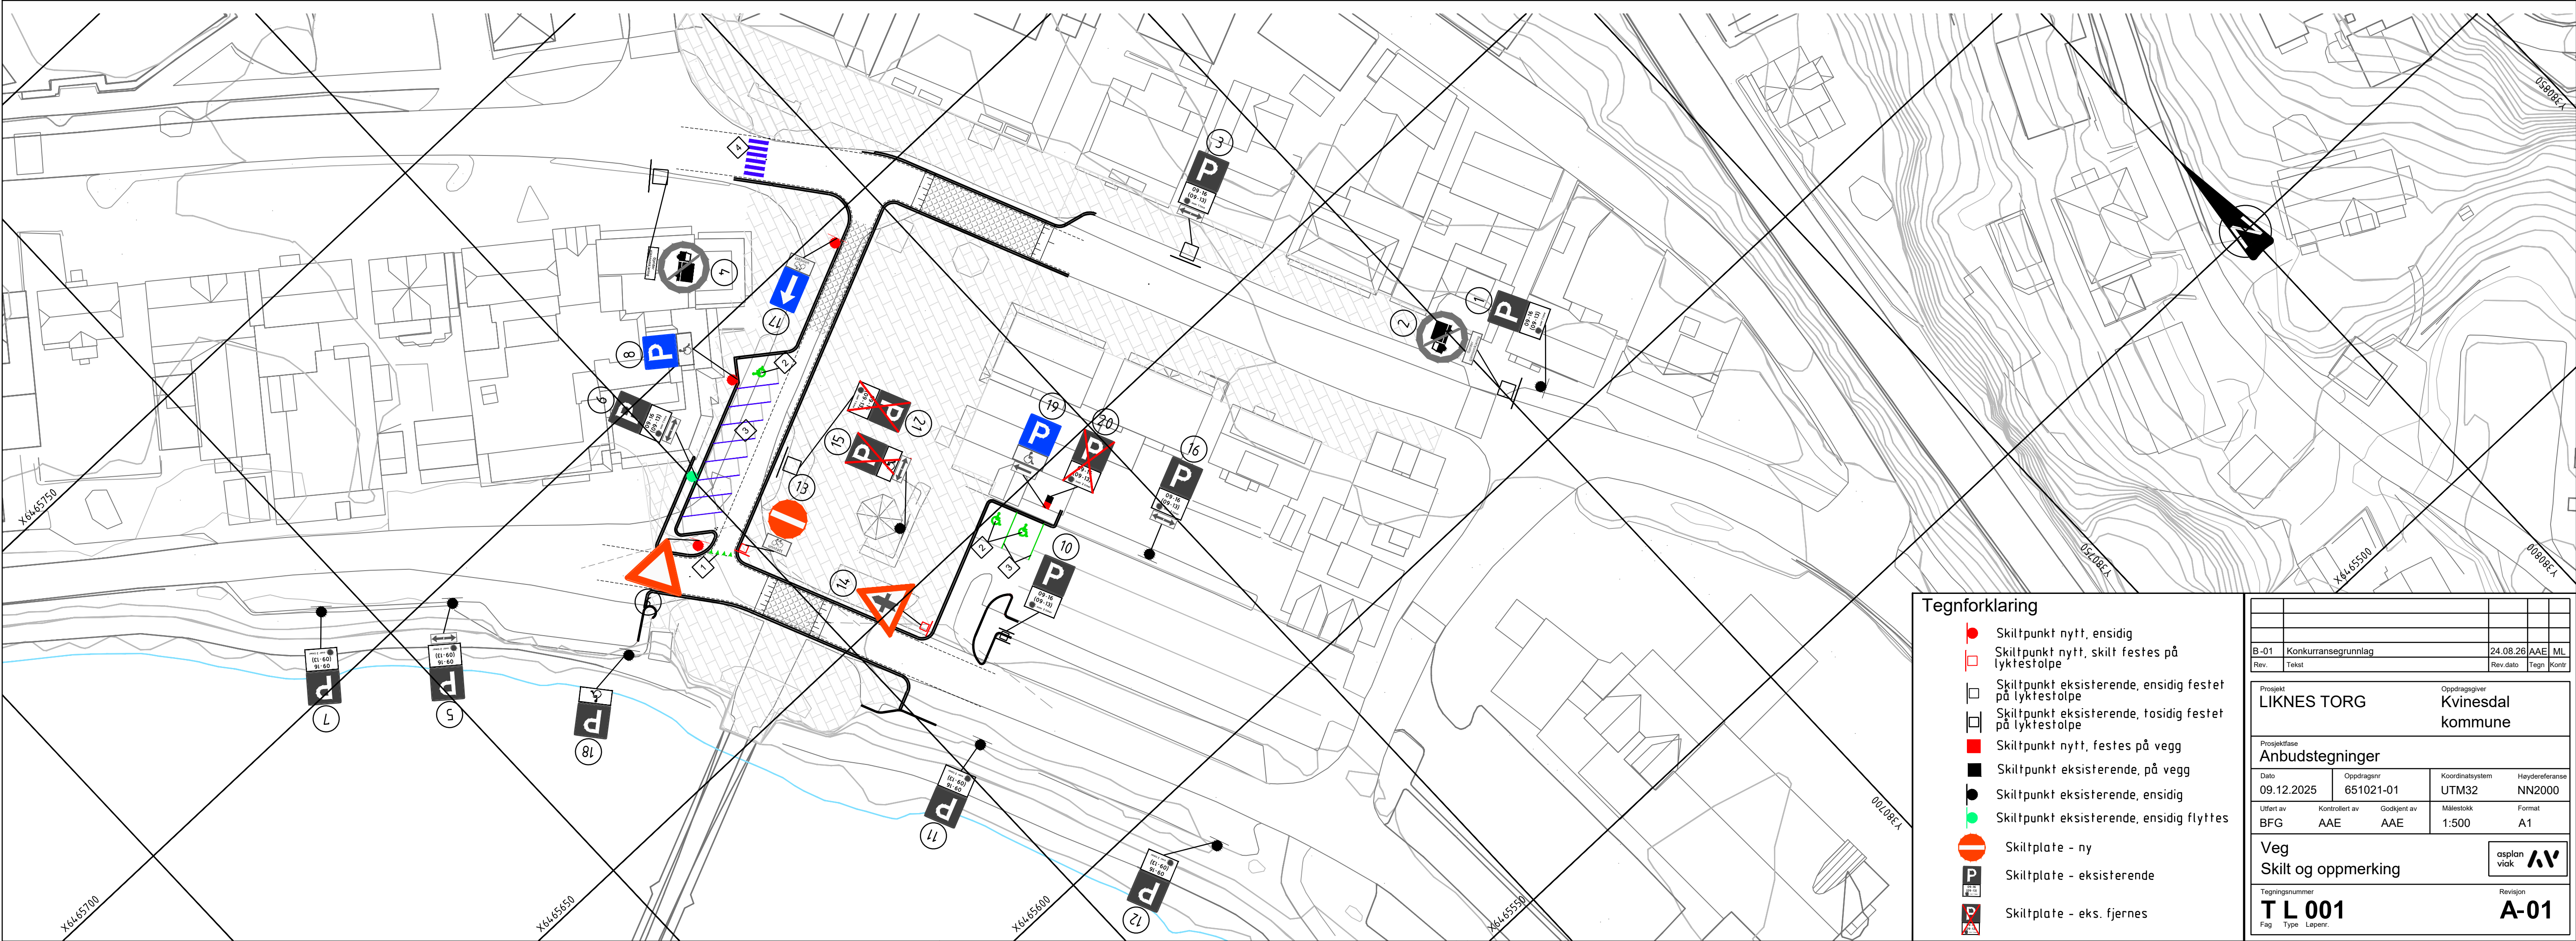

Tegnforklaring

Skiltpunkt nytt, ensidig

Skiltpunkt nytt, skilt festes på lyktesfolpe

Skiltpunkt eksisterende, ensidig festet på lyktesfolpe

Skiltpunkt eksisterende, tosidig festet på lyktesfolpe

B-01		Konkurransegrunnlag		24.08.26	AAE	ML
Rev.	Tekst			Rev dato	Tegn	Konts
Prosjekt						
LIKNES TORG			Oppdragsfører			
			Kvinesdal kommune			
Prosjektfase						
Anbudstegninger						
Dato	09.12.2025	Oppdragsnr	651021-01	Koordinatsystem	UTM32	Heysderreferanse
						NN2000
Utført av	BFG	Kontrollert av	AAE	Godkjent av	AAE	Format
						A1
Veg		Skilt og oppmerking		asplan viak		
Tegningnummer		T L 001		Revisjon		
Fag		Type		Laperr		A-01