



"X:\nor\oppdrag\Bergen\52408\52408305\BIM\VA_TilHystadvegen VA-anlegg\Sheets\LAY_GRØFTESNITT.dwg - Aaskor - Plottet: 2026-09-15, 22:12:12 - LAYOUT = HYS-VA-041 - XREF = T_grøftesnitt"

Grøftetype 4 graveskråning 1:0,75
Profil nr. 300-345, 360-370 og 1160-1200

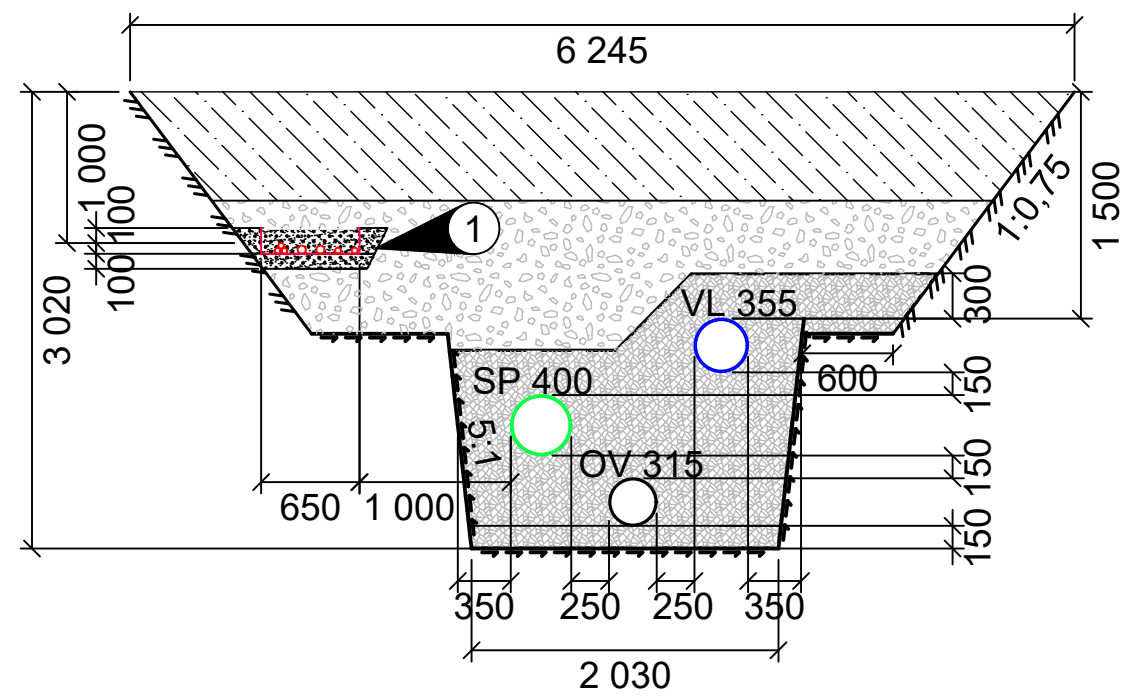


Grøftesnitt for
OV315, SP400, VL355 og kabelgrøft
Kombinert løsmasse og fjellgrøft -
antatt gjennomsnitt 1,6 m til fjell.

Grøftetype 4 med grøftekasse og avvstandsavvik
Profil nr. 345-360

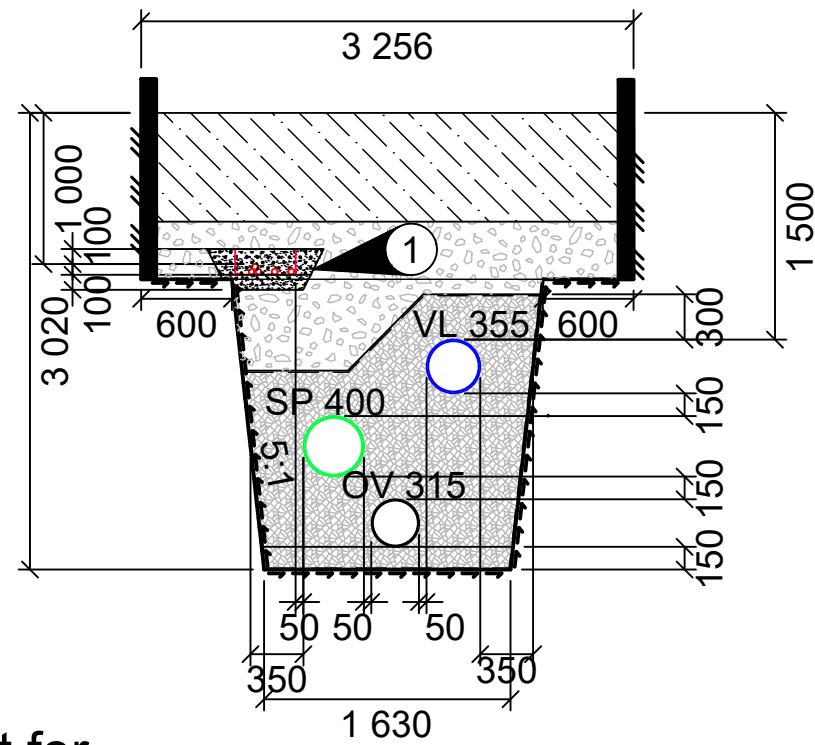


Grøftesnitt for
OV315, SP400, VL355 og kabelgrøft.
Kombinert løsmasse og fjellgrøft -
antatt 1,1 m til fjell.

Grøftetype 4 graveskråning 1:1
Profil nr. 1200-1330

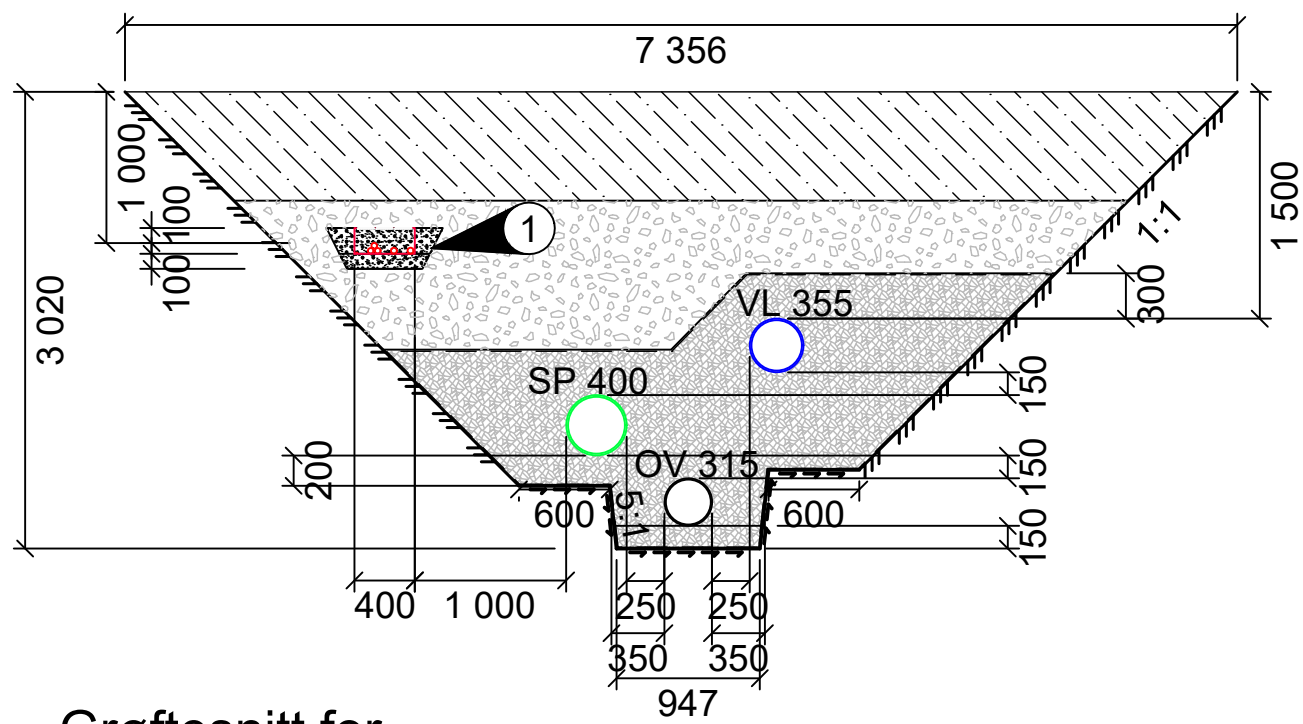


Grøftesnitt for
OV315, SP400, VL355 og kabelgrøft
Kombinert løsmasse og fjellgrøft -
antatt 2,5 m til fjell.

Grøftetype 5 med grøftekasse og avvstandsavvik
Profil nr. 380-495 passering Hystadvegen 30

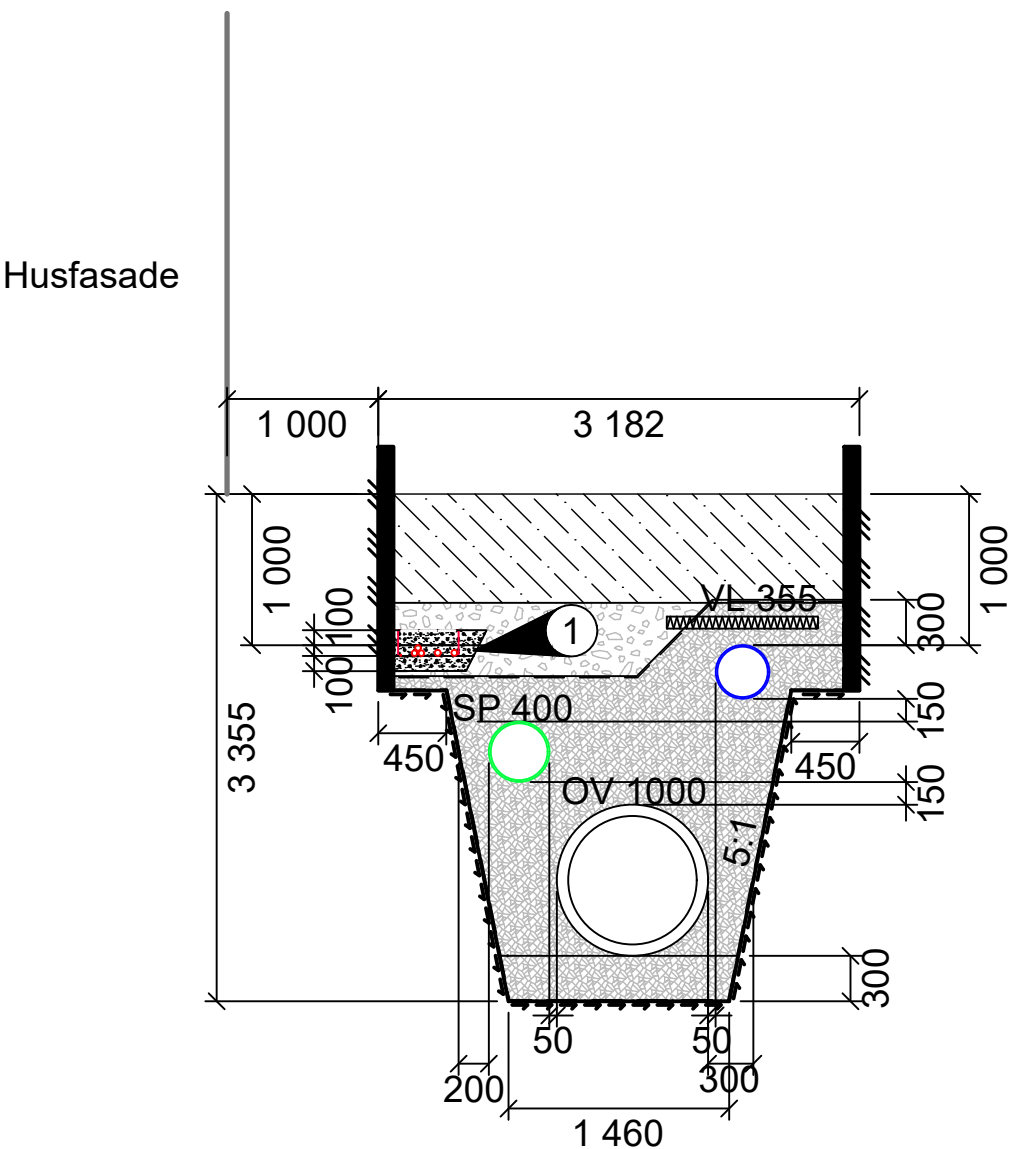


Grøftesnitt for
OV1000, SP400, VL355 og kabelgrøft
Kombinert løsmasse og fjellgrøft -
antatt 1,3 m til fjell.

Grøftetype 5 graveskråning 1:0,75 og avvstandsavvik
Profil nr. 395-480

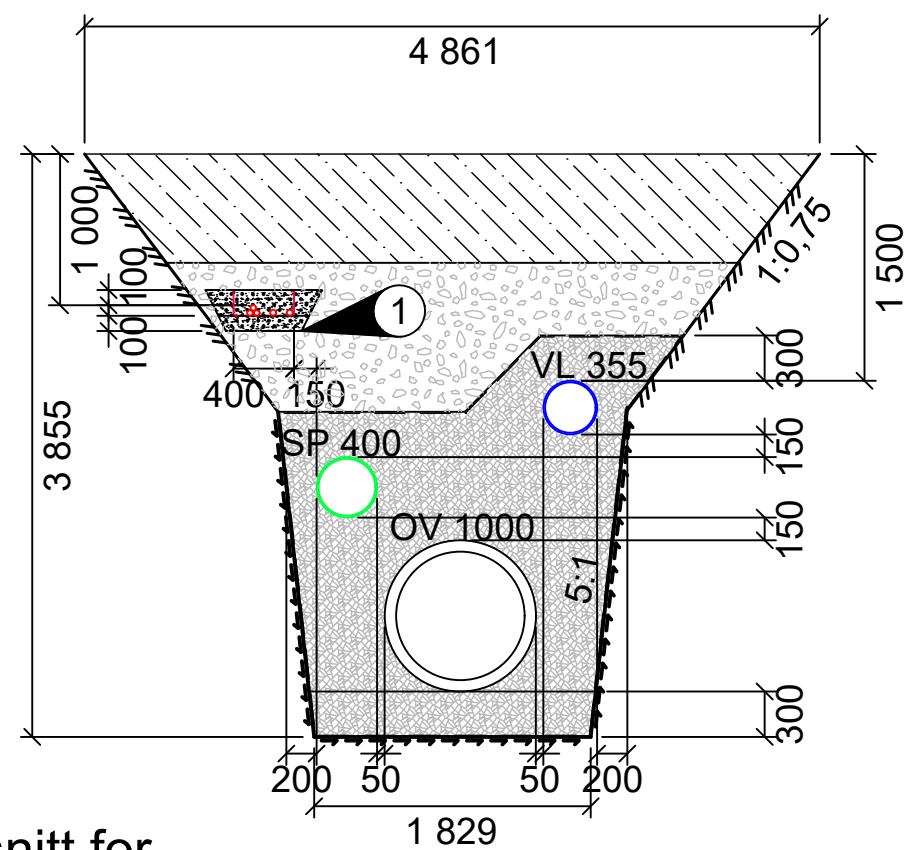


Grøftesnitt for
OV1000, SP400, VL355 og kabelgrøft
Kombinert løsmasse og fjellgrøft -
antatt gjennomsnitt 1,7 m til fjell.

Grøftetype 5 graveskråning 1:0,75
Profil nr. 480-550

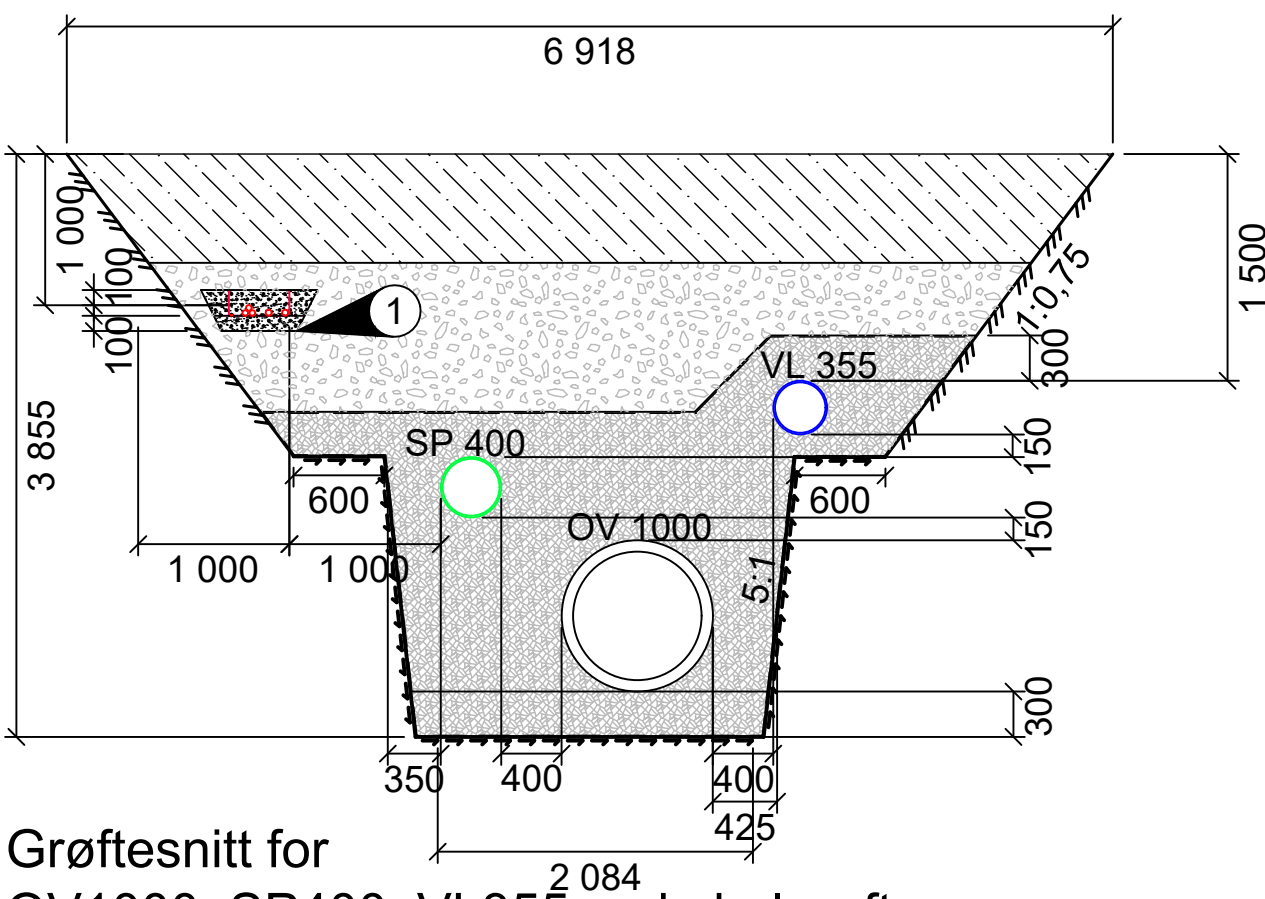

Grøftesnitt for
OV1000, SP400, VL355 og kabelgrøft
Kombinert løsmasse og fjellgrøft -
antatt 2 m til fjell.

Tegnforklaring

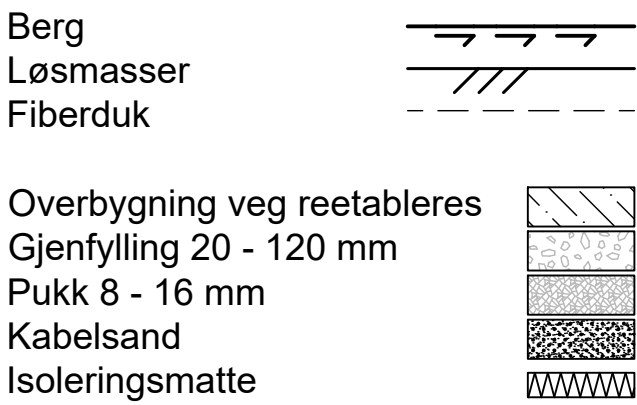

ANVISNINGER

1. **ILLUSTRERT KABELGRØFT.**
Alle kabler og arbeider iht
Haugaland Krafts anvisninger og anleggsbeskrivelse.

MERKNADER:

1. Se geoteknisk rapport.
2. Alle grøftemasser i henhold til VA-miljøblad (5 og 6).

F01	2026-09-11	For anskaffelse	Aaskor	AnLok	AnLok
Rev.	Dato	Beskrivelse	Utarbeidet	Fagkontroll	Godkjent
Dette dokumentet er utarbeidet av Norconsult som del av det oppdraget som fremgår nedenfor. Opphavsretten tilhører Norconsult. Dokumentet må bare benyttes til det formål som oppdragsavtalen beskriver, og må ikke kopieres eller gjøres tilgjengelig på annen måte eller i større utstrekning enn formålet tilsier.					Målestokk (gjelder A1)
Stord Vatn og Avløp AS					1:50
Hystadvegen VA-anlegg Grøftesnitt Grøftetype 4 og 5					
Norconsult		Oppdragsnummer	Tegningsnummer	Revisjon	
		52408305	HYS-VA-041	F01	