



Utslippsledning Hystadvegen 2

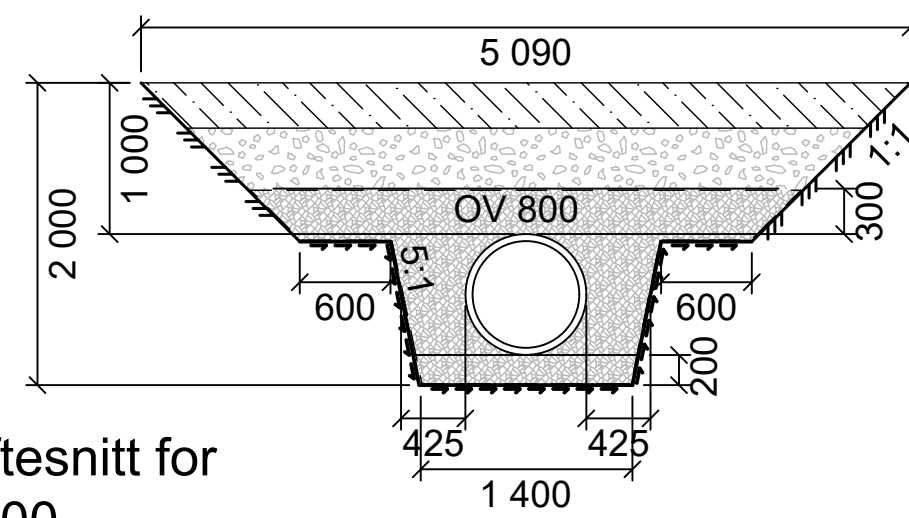


Kombinert løsmasse og fjellgrøft -
antatt gjennomsnitt 1 m til fjell.

Utslippsledning Hystadvegen 30

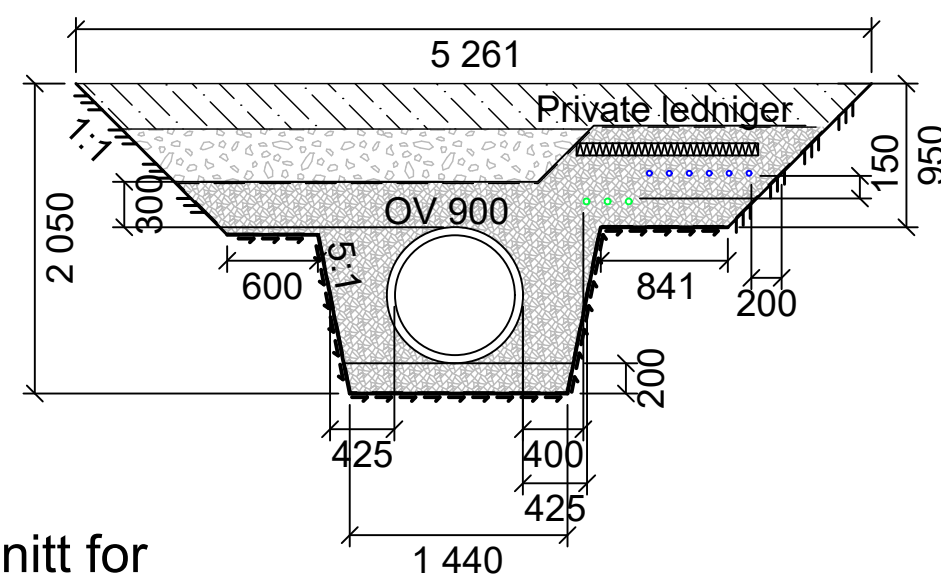


OV900, private ledninger
Kombinert løsmasse og fjellgrøft -
antatt 1 m til fjell.

Utslippsledning Hystadvegen 30

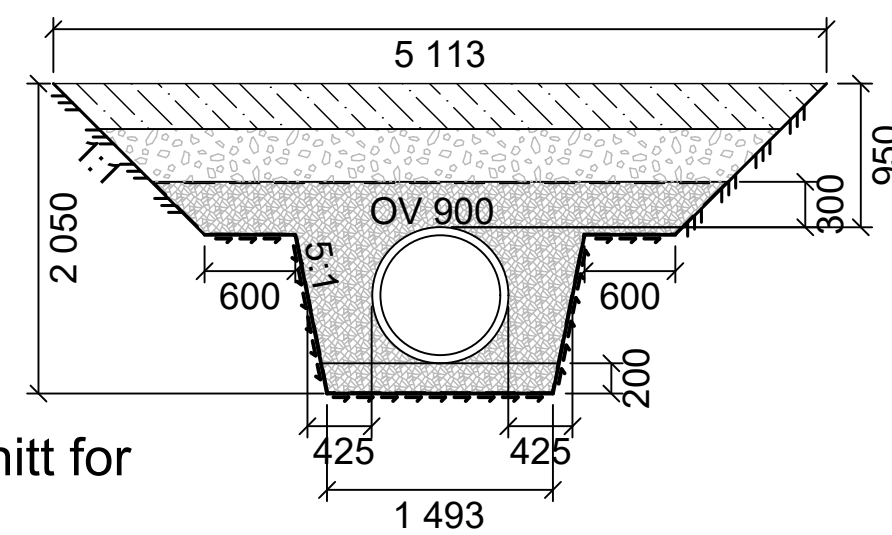

Kombinert løsmasse og fjellgrøft -
antatt 1 m til fjell.

Berg
Løsmasser
Fiberduk

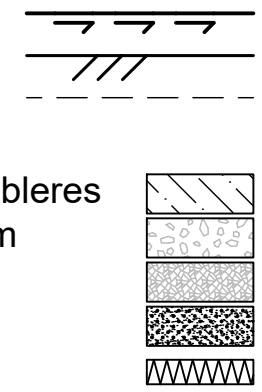

MERKNADER:

1. Se geoteknisk rapport.
2. Alle grøftemasser i henhold til VA-miljøblad (5 og 6).
3. Private ledninger: Illustrert plassering for spillvann pumpeledning og vannledning jamfør tegning GH200.05 fra ABO Plan og arkitektur.

F01	2026-09-11	For anskaffelse	AasKor	AnLok	AnLok
Rev.	Dato	Beskrivelse	Utarbeidet	Fagkontroll	Godkjent
Dette dokumentet er utarbeidet av Norconsult som del av det oppdraget som fremgår nedenfor. Opphavsretten tilhører Norconsult. Dokumentet må bare benyttes til det formål som oppdragsavtalen beskriver, og må ikke kopieres eller gjøres tilgjengelig på annen måte eller i større utstrekning enn formålet tilsier.					
Stord Vatn og Avløp AS				Målestokk (gjelder A1) 1:50	
Hystadvegen VA-anlegg Grøftesnitt Grøftetype 8, 9 og 10					
		Oppdragsnummer	Tegningsnummer		Revisjon
Norconsult		52408305	HYS-VA-043		F01