


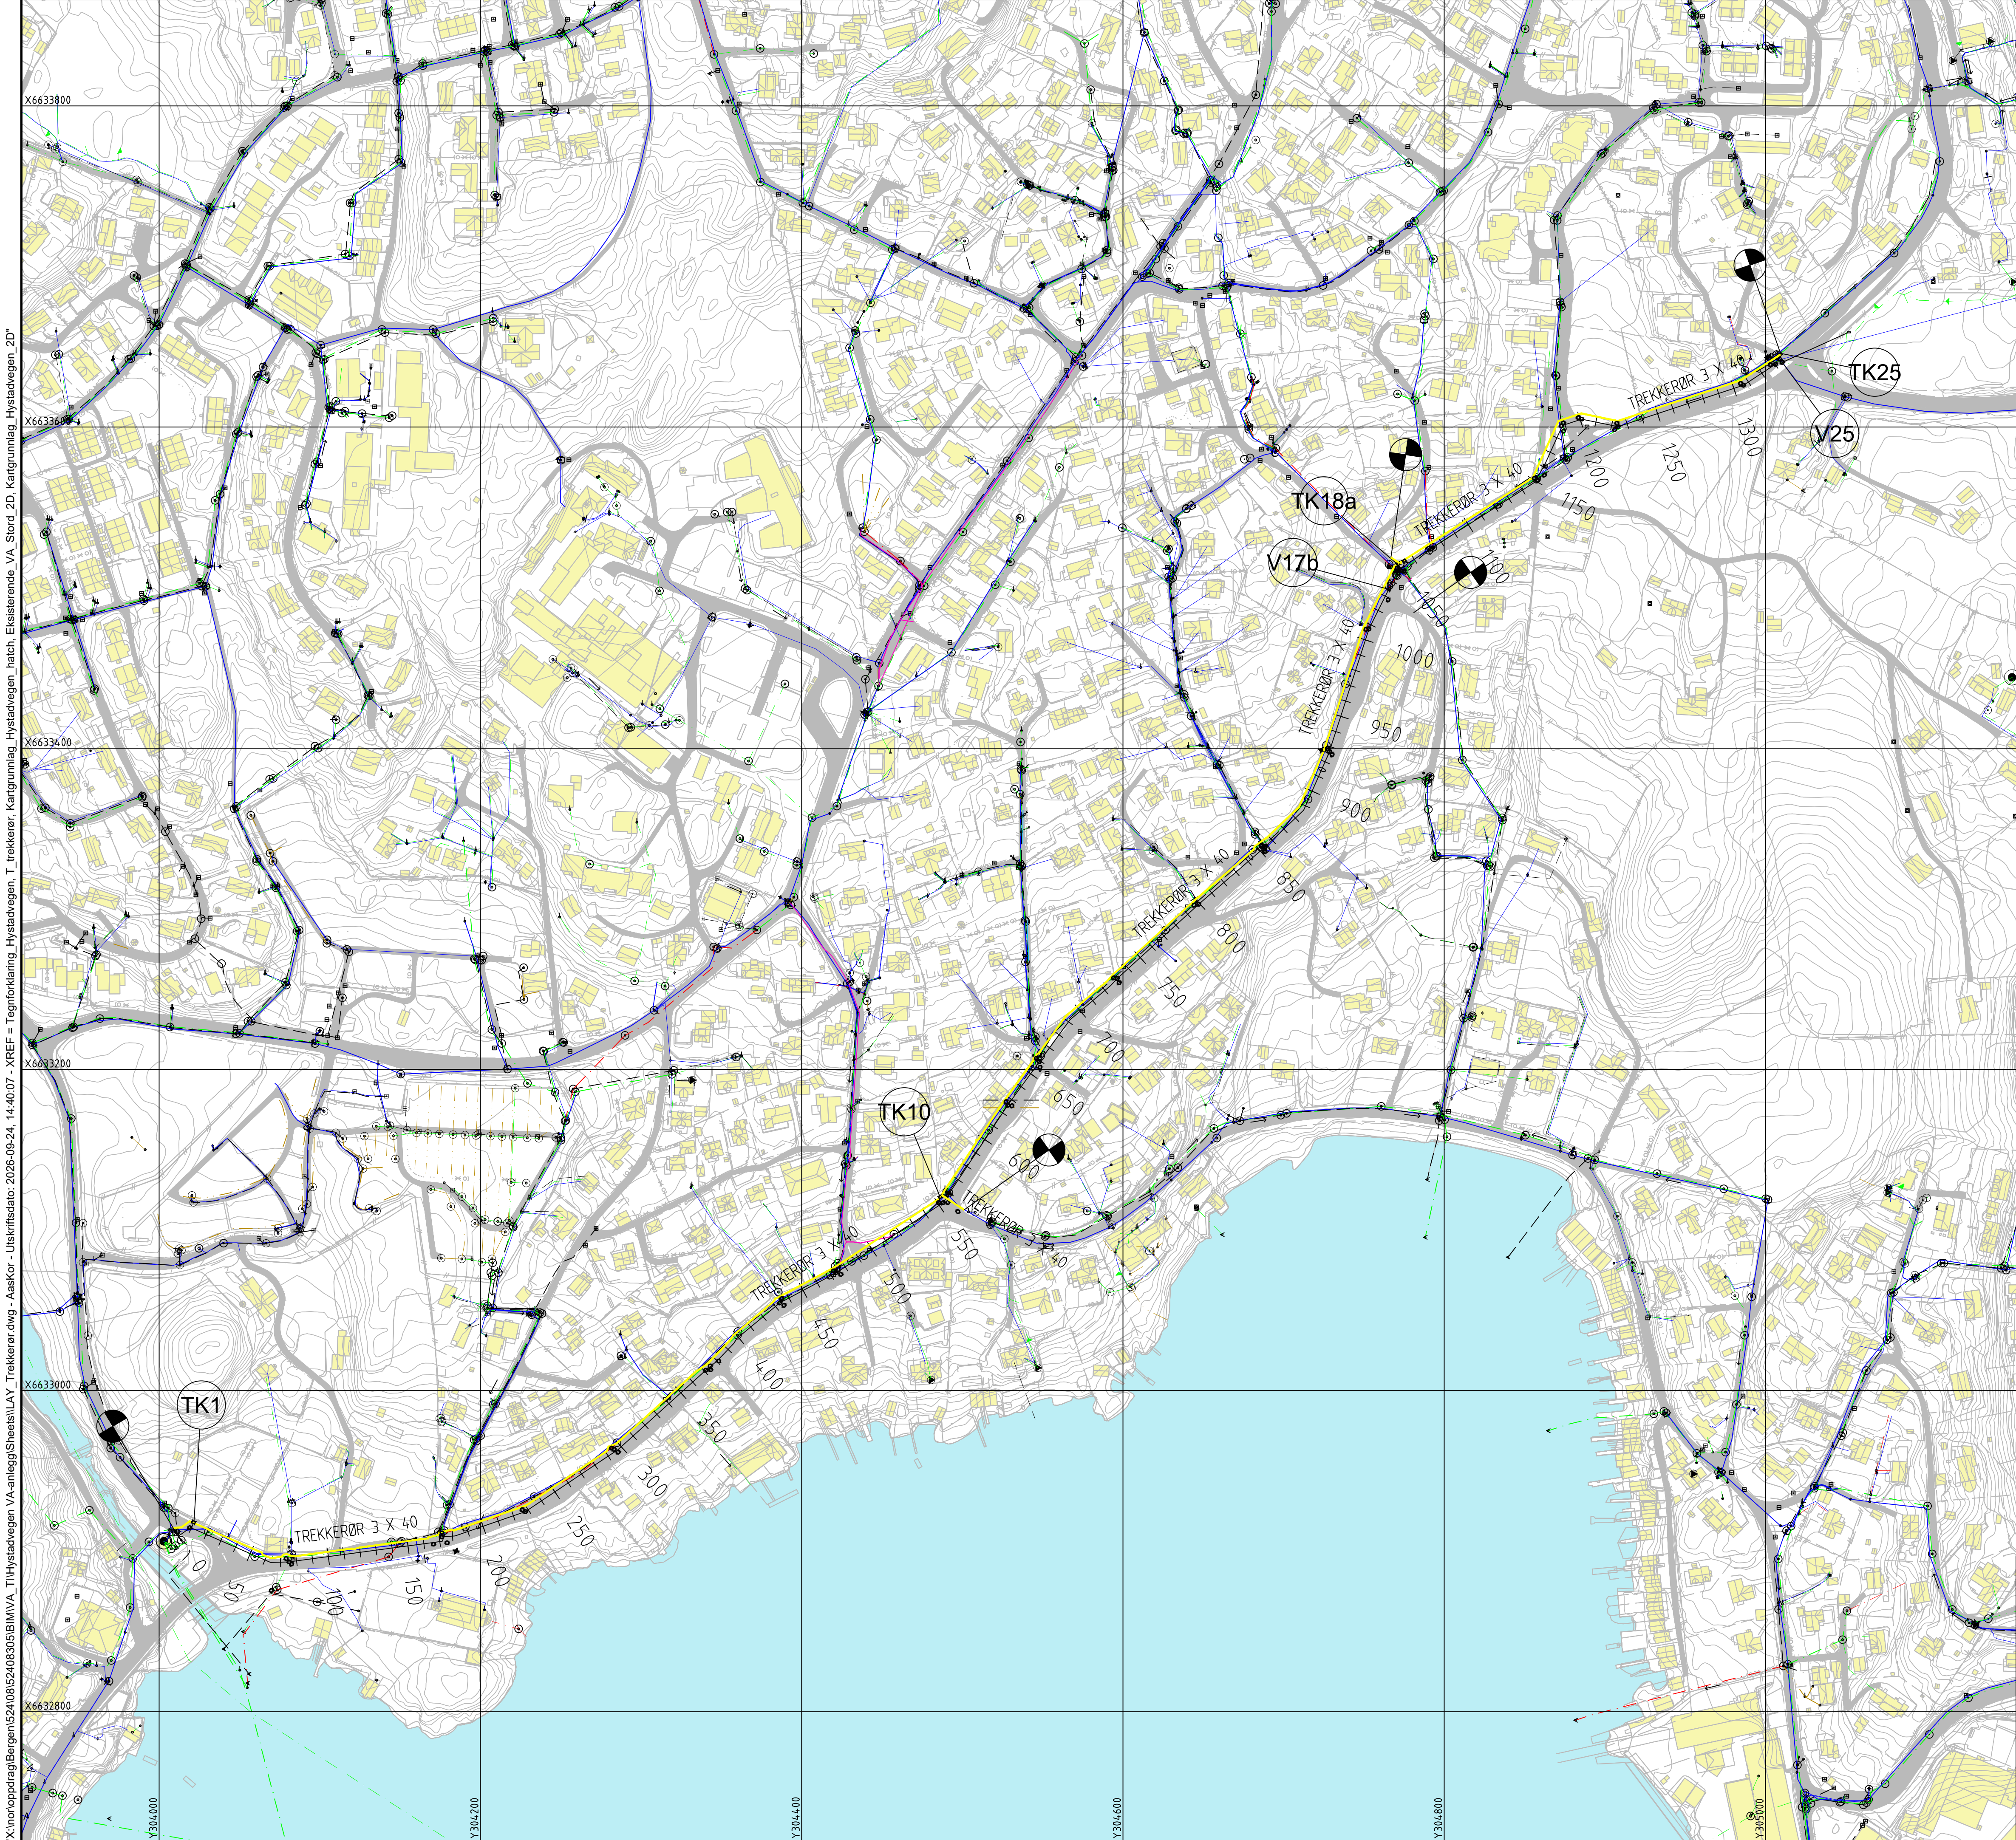

Tegnforklaring

Trekkerør 3 x 40 mm

Trekkekum TK1

Vannkum V1

Entrepresigrense

Trekkekummer

Kumnummer	X	Y
T1	304020.2	6632916.7
T10	304488.5	6633120.9
T18a	304771.8	6633514.0
T25	305010.5	6633647.5
V17b	304766.6	6633496.6
V25	305010.2	6633640.6

Koordinatsystem: EUREF89 UTM sone 32

Stikningspunkt: senter kum

F01	2026-09-23	For anskaffelse	Aaskor	AnLok	AnLok
Rev.	Dato	Beskrivelse	Utarbeidet	Fagkontroll	Godkjent

Dette dokumentet er utarbeidet av Norconsult som del av det oppdraget som fremgår nedenfor. Opphavsretten tilhører Norconsult. Dokumentet må bare benyttes til det formål som oppdragsavtalen beskriver, og må ikke kopieres eller gjøres tilgjengelig på annen måte eller i større utstrekning enn formålet tilsier.

Stord Vatn og Avløp AS	Målestokk (gjelder A1)
	1:2000

Hystadvegen VA-anlegg

Oversiktstegning

Opsjon Trekkerør

Norconsult	Oppdragsnummer	Tegningsnummer	Revisjon
	52408305	HYS-VA-090	F01