



"X:\nor\oppdrag\Bergen\524\08\52408305\BIM\VA_Tilhystadvegen VA-anlegg\Sheets\LAY_KUMSKISSEER.dwg - AasKor - Ploket: 2026-09-24, 15:04:27 - LAYOUT = HYS-VA-V17b - XREF = Kungrunnlag SF, Kungrunnlag T, kumskisser"

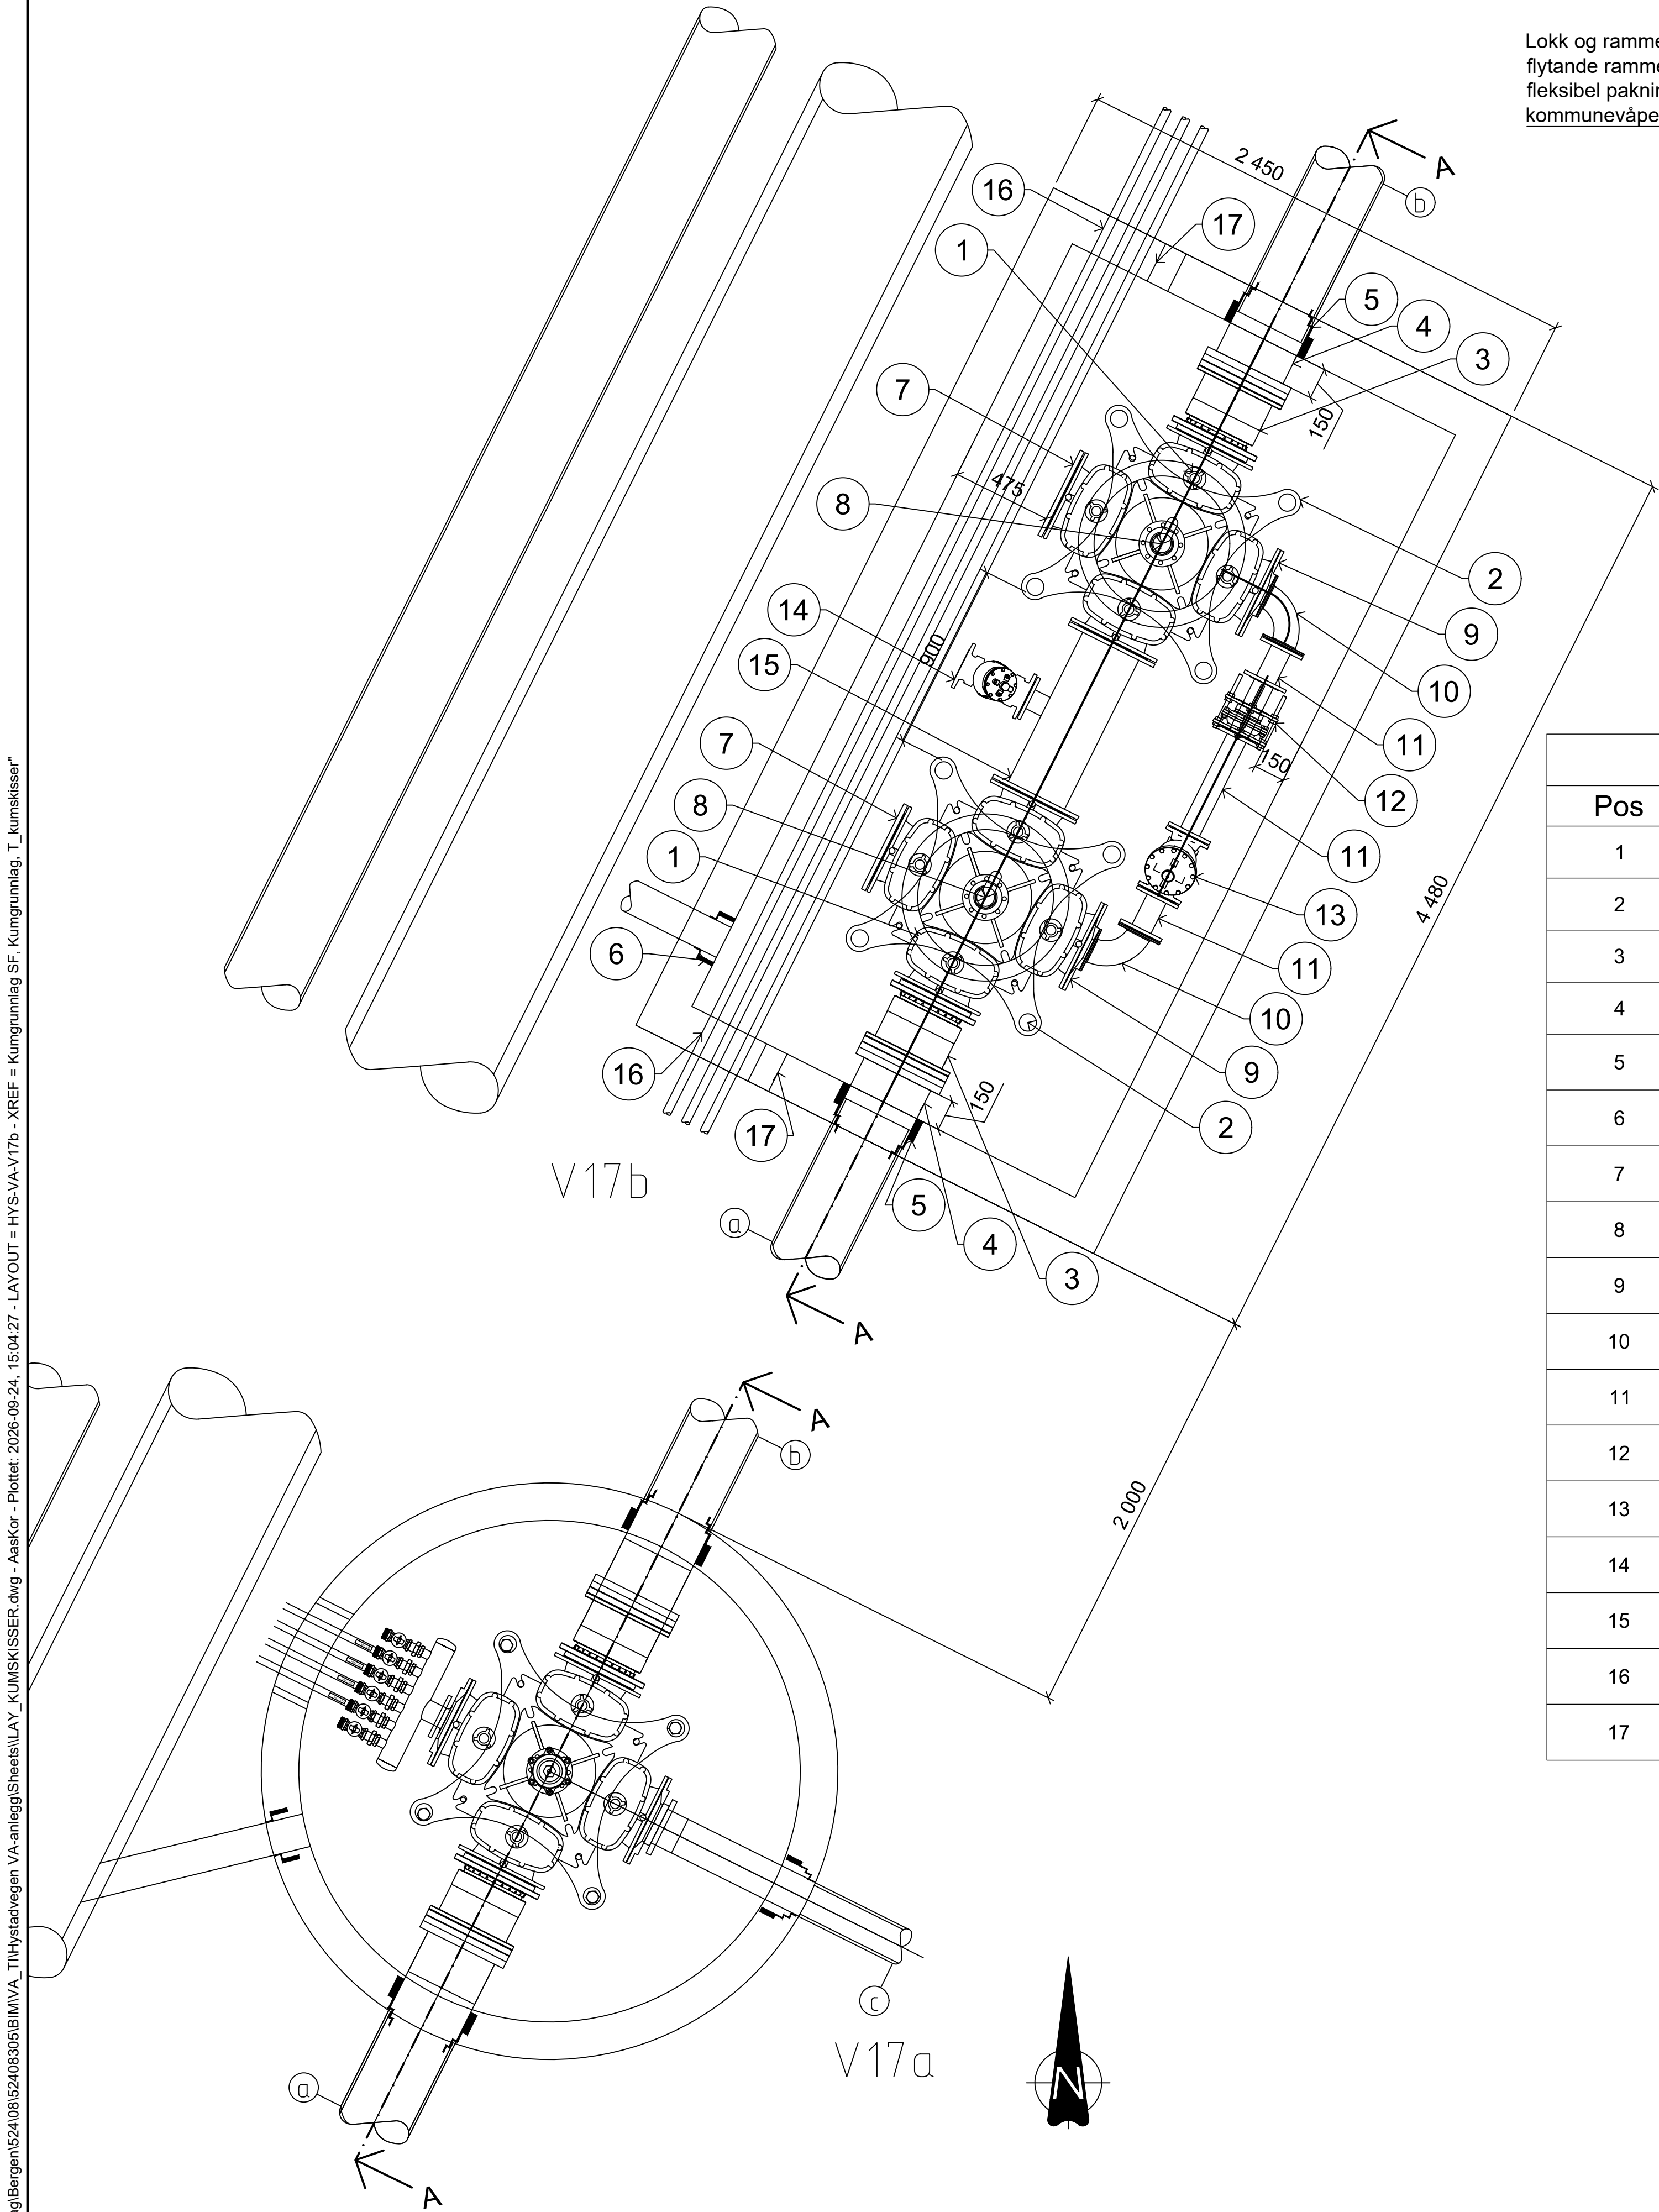

Lokk og ramme NS 1990 STPJ
flytande ramme NSSTTV3L, 3 låsar,
fleksibel pakning i spittcholet,
kommunevåpen og teksten "Stord kommune"

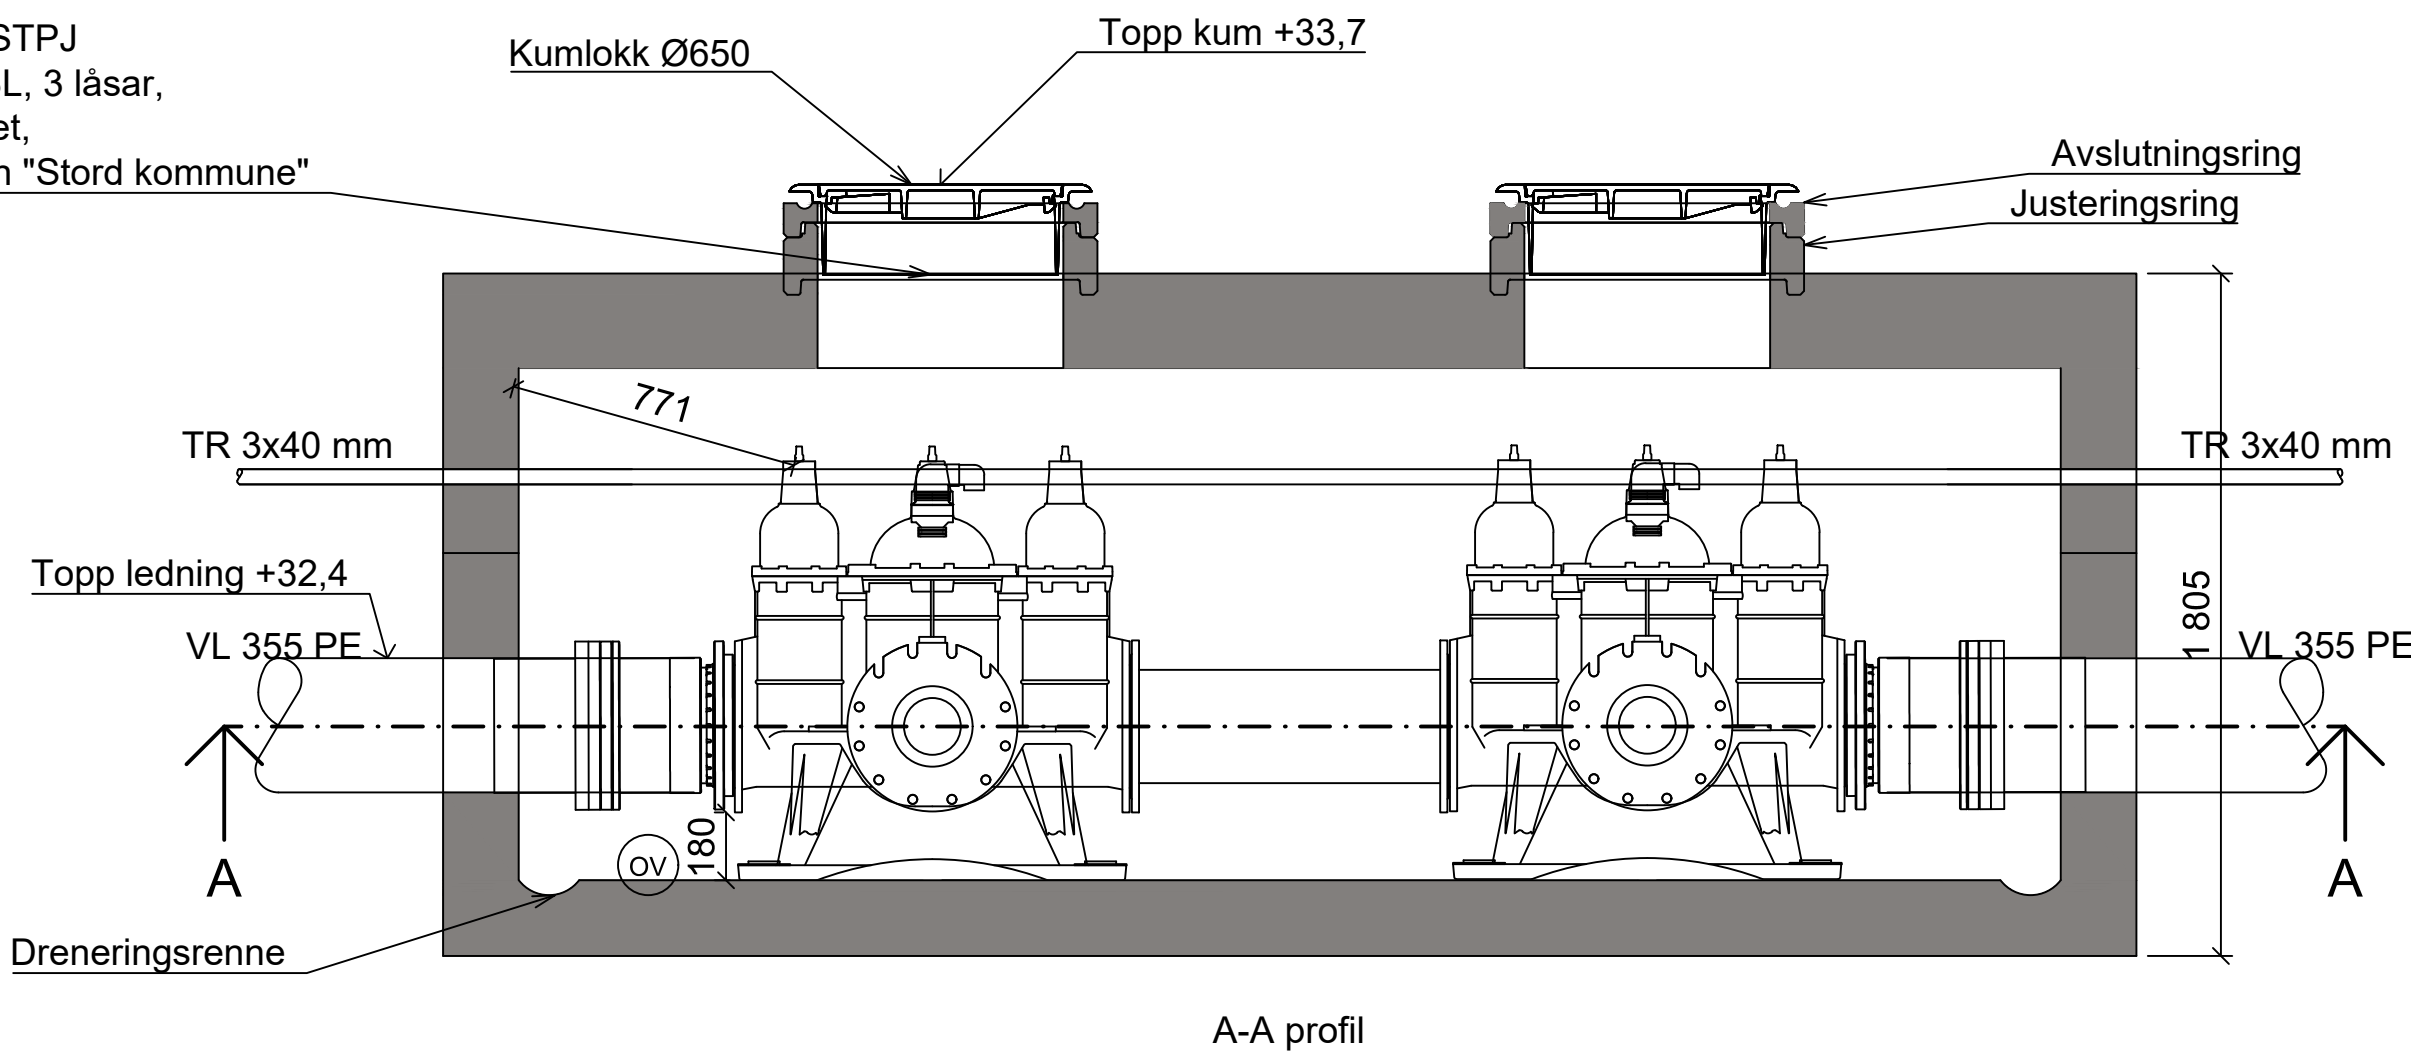

POS-LISTE V17b

Pos	Beskrivelse	Dimensjon	Antall
1	Kombikryss 4-sveis m/serviceventiler	300 PN16	2
2	Bjønn konsoll	300	2
3	Quick Twist eller tilsvarende	300	2
4	Reduksjonskrage med flens	355 / 300	2
5	Combi pakning	355	2
6	Combi pakning	160	1
7	Blindflens	300	2
8	Lufteventil	40	2
9	Reduksjonsflens	300 / 100	2
10	Flensebend 90gr	100	2
11	Flenserør	100	3
12	Teleskopisk passtykke	100	1
13	Trykkreduksjonsventil	100	1
14	Sikkerhetsventil	100	1
15	Flense T-rør	300 / 100	1
16	Pakning i kumvegg	40	6
17	Utsparing for strømminntak	110	2

MERKNADER:

- A. Alle rørdeiler skal være i duktilt støpejern iht NS-EN 545.
- B. Alle flensedeler skal utvendig varmpåføres epoxy, beleggtykkelse skal være 250 ym - 350 ym, min 150 ym.
- C. Ventiler skal ha inn- og utvendig beskyttelse av varmpåført pulvereпоxy, (gjennomsnittlig beleggtykkelse 250 ym, min 150 ym), eller emalje feroblå 2509 eller tilsvarende (beleggtykkelse 200 - 600 ym, min 150 ym).
- D. Ved bruk av brannventil i kum skal en bruke sluseventil DN100 under brannventil + beskyttelsehette.
- E. Drenerør fra vannkummer tilkobles overvannsledning i kum eller grennrør. Dersom drenerør føres til grøft skal det godkjennes av VA-ansvarlig.
- F. Forankring skal være dimensionert for aktuell ledningsdimensjon og trykkklasse PN10/PN16.
- G. Kumlokk og ramme skal være dimensionert for trafikklast 400 kN.
- H. For PE-rør med dimensjon større enn DN200 må en vurdere om rør skal forankrast i kumvegg eller utenfor for å redusere krafta ved flensen.
- I. Kjerneboring for private stikk skal etableres på frostfri dybde på 1,5 m. Det skal lages en kjerneboring pr. stikk.
- J. Alle bolter og deler skal smøres med gjenge pasta og boltelengde skal være ca. 3 gjenger utenfor mutter.
- K. Det skal monteres nøkkelfirkant på alle ventiltopper.
- L. Alle pelar skal merkes med gnr/bnr + husnummer.
- M. Utspyling fra vannkum skal kobles i tett rør til overvannskum for dimensjoner større enn DN200. Ventil for utspyling skal merkes.

Rev.	Dato	Beskrivelse	AasKor	AnLok	AnLok
			Utarbeidet	Fagkontroll	Godkjent

Dette dokumentet er utarbeidet av Norconsult som del av det oppdraget som fremgår nedenfor. Opphavsretten tilhører Norconsult. Dokumentet må bare benyttes til det formål som oppdragsavtalen beskriver, og må ikke kopieres eller gjøres tilgjengelig på annen måte eller i større utstrekning enn formålet tilsier.

Stord Vatn og Avløp AS

Målestokk (gjelder A1)
1:20

Hystadvegen VA-anlegg
Kumskisse
Kum V17b

Norconsult	Oppdragsnummer 52408305	Tegningsnummer HYS-VA-V17b	Revisjon F01
------------	----------------------------	-------------------------------	-----------------

Kum nr.	Dim:	Mat:	Høyde bunn innv.:	Høyde topp kum:
V17b	4480x2450	Betong	31,90	33,69
Ledn. nr.	Type:	Dim:	Matr:	Z (Inn/Ut):
a	VL	355	PE 100	32,35
b	VL	355	PE 100	32,35