



X:\nor\opprodrag\Bergen\524\08\52408305\BIM\VA_Tilhystadvegen VA-anlegg\Sheets\LAY_Hensyn.dwg - Aaskor - Plottet: 2026-09-15, 22.05.47 - XREF = T_områdeavgrensning_52408305, Kulturminner_FRU-HYS, naturmangfold og fremmedarter, T_VA HYS, Hensynssone plan201214, Kartgrunnlag_Hystadvegen_hatch, Kartgrunnlag_Hystadvegen_2D, tegnforklaring_hystadvegen

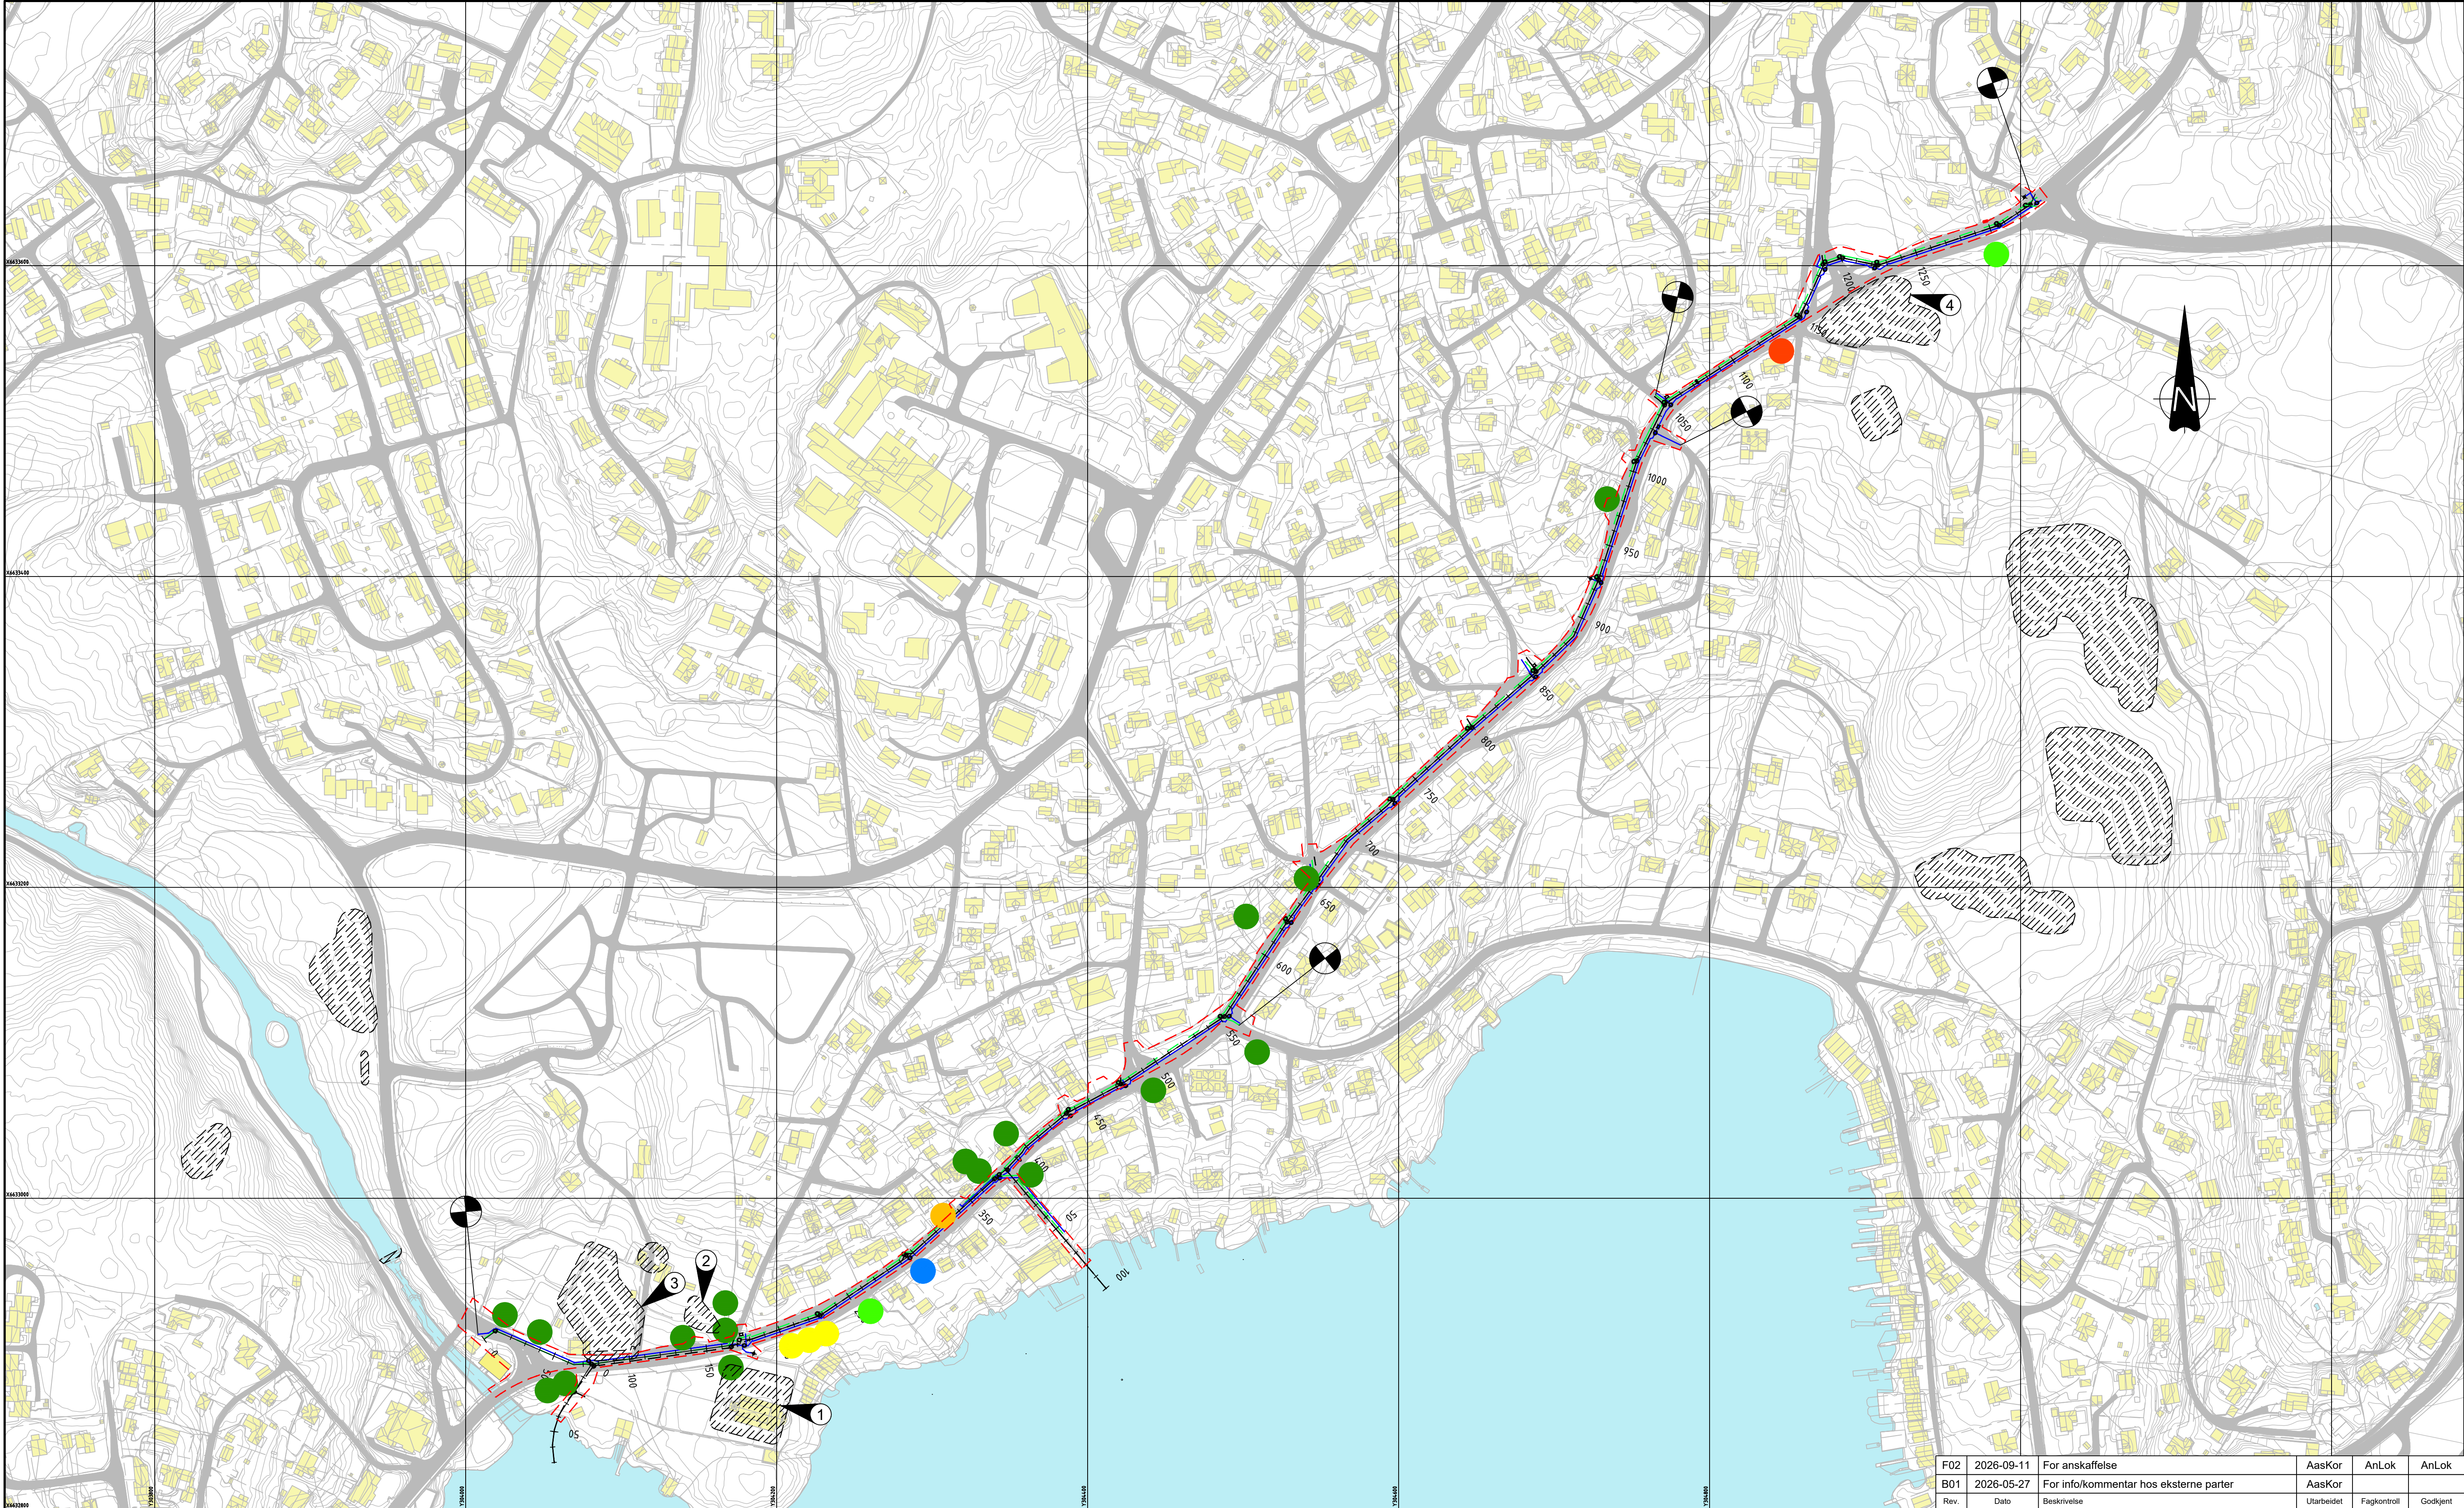


Tegnforklaring

Hensynssone kulturminne
Større trær

Fremmede arter:
Rynkerose
Gyvel
Syrin
Spirea
Snøbær

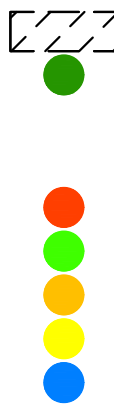

Entreprisegrense
Områdeavgrensning

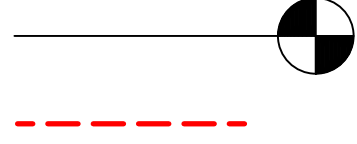

Anvisninger

Kulturminner

1. Stord kyrkjestad
2. Frugarden - funnstad 1
3. Steigjerde og eplehage, Kulturminne ID 267017
4. Hystadgardane Lok. 8, Hensynssone kulturminne #1 Plan 201214

Se også HYS-010-MOP og HYS-002 Naturmangfold og fremmedarter

F02	2026-09-11	For anskaffelse	Aaskor	AnLok	AnLok
B01	2026-05-27	For info/kommentar hos eksterne parter	Aaskor		
Rev.	Dato	Beskrivelse	Utarbeidet	Fagkontroll	Godkjent

Dette dokumentet er utarbeidet av Norconsult som del av det oppdraget som fremgår nedenfor. Opphavsretten tilhører Norconsult. Dokumentet må bare benyttes til det formål som oppdragsavtalen beskriver, og må ikke kopieres eller gjøres tilgjengelig på annen måte eller i større utstrekning enn formålet tilsier.

Stord Vatn og Avløp AS

Målestokk (gjelder A1)
1:2000

Hystadvegen VA-anlegg
Situasjonskart
Hensyn til kulturminner og miljø

Norconsult	Oppdragsnummer 52408305	Tegningsnummer HYS-VA-X04	Revisjon F02
------------	----------------------------	------------------------------	-----------------