



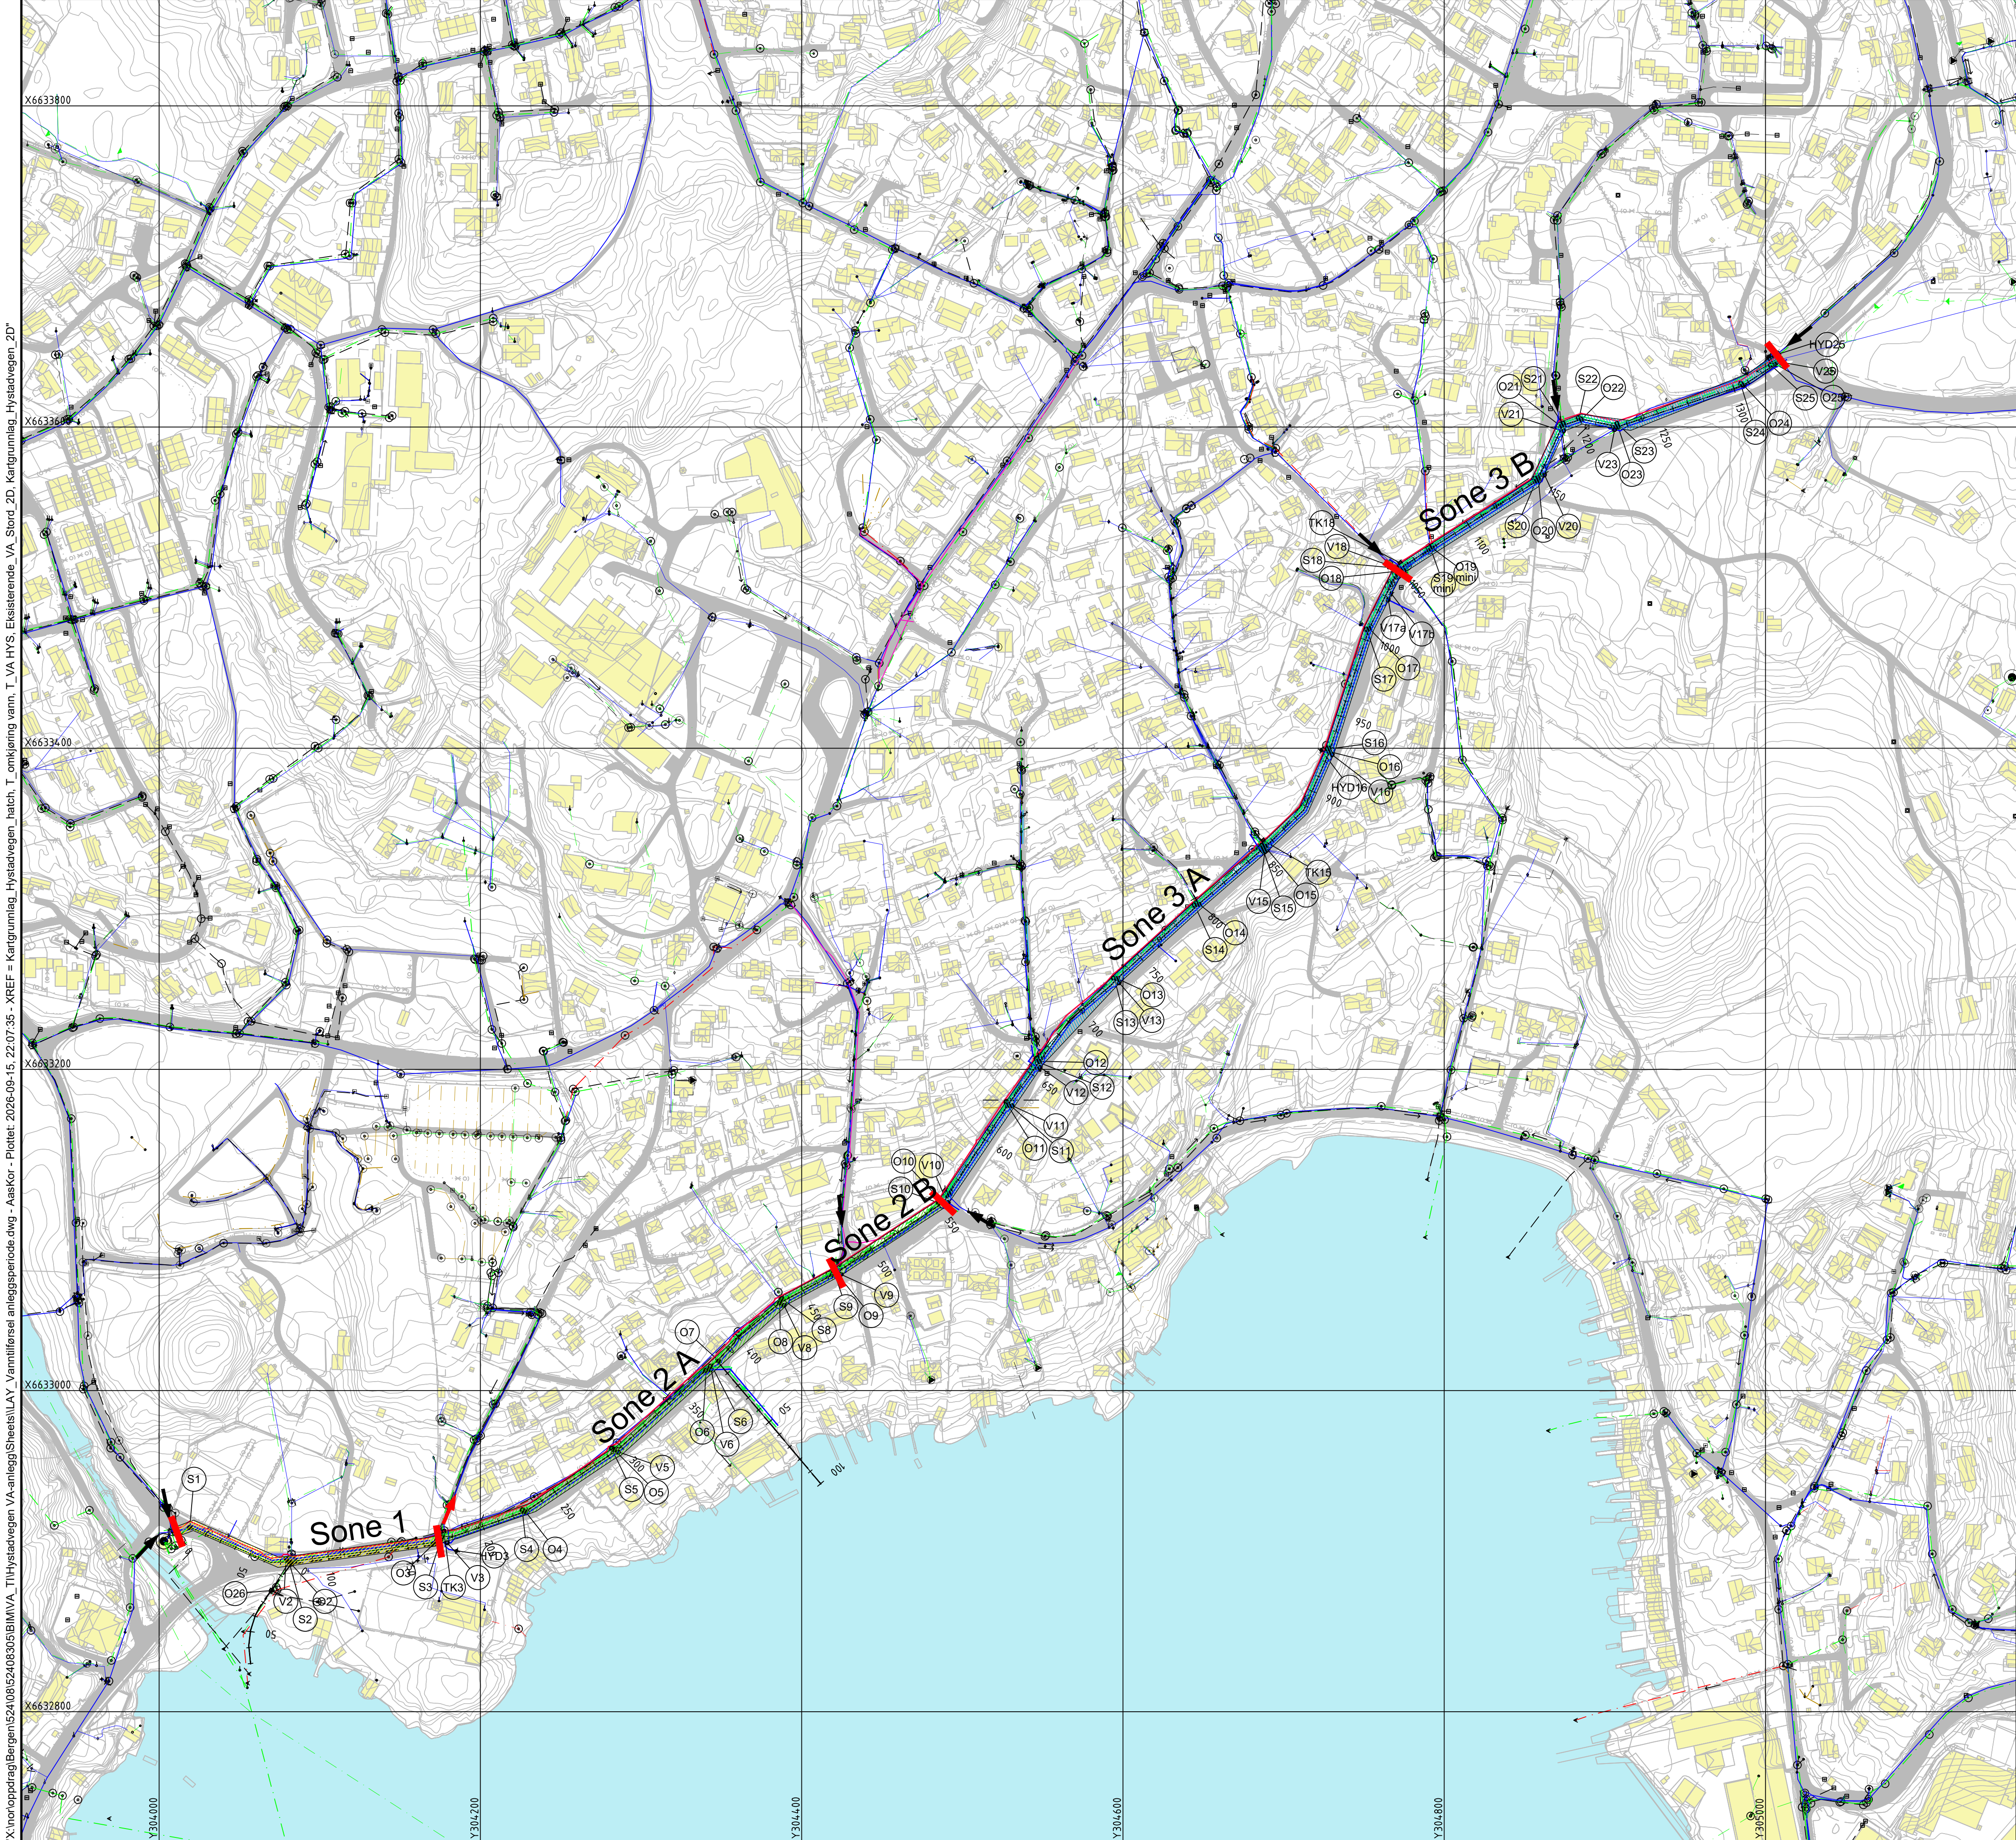

Tegnforklaring

Sonegrense
Påkoblingspunkter med forsyningskapasitet
Endeledning som krever forsyning

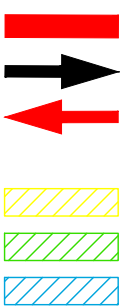

Merknad

Dette kartet er ment til hjelp for planlegging av entreprenørs prosjektgjennomføring. Traséen er oppdelt i tre ulike soner for vannforsyning etter anvisning fra VA-drift i kommunen. Man kan for eksempel bygge sone 1, 2A eller 2B og 3A eller 3B. 1 og 2A kan ikke bygges samtidig. 2A og 2B kan ikke bygges samtidig. 3A og 3B kan ikke bygges samtidig.

F01	2026-09-11	For anskaffelse	Aaskor	AnLok	AnLok
Rev.	Dato	Beskrivelse	Utarbeidet	Fagkontroll	Godkjent

Dette dokumentet er utarbeidet av Norconsult som del av det oppdraget som fremgår nedenfor. Opphavsretten tilhører Norconsult. Dokumentet må bare benyttes til det formål som oppdragsavtalen beskriver, og må ikke kopieres eller gjøres tilgjengelig på annen måte eller i større utstrekning enn formålet tilsier.

Stord Vatn og Avløp AS	Målestokk (gjelder A1) 1:2000
------------------------	----------------------------------

Hystadvegen VA-anlegg

Vanntilførsel i anleggsperioden

Norconsult	Oppdragsnummer 52408305	Tegningsnummer HYS-VA-X05	Revisjon F01
------------	----------------------------	------------------------------	-----------------