


"X:\nor\opproddag\Bergen\524\08\52408305\BIN\VA_TilHystadvegen VA-anlegg\Sheets\LAY_Forensede masser.dwg - Aaskor - Plottet: 2026-09-15, 22:02:58 - XREF = Kartgummlag_Hystadvegen_latch, T_Forensede masser, T_VA-HYS_Eksisterende_VA_Stord_2D, Kartgummlag_Hystadvegen_2D"

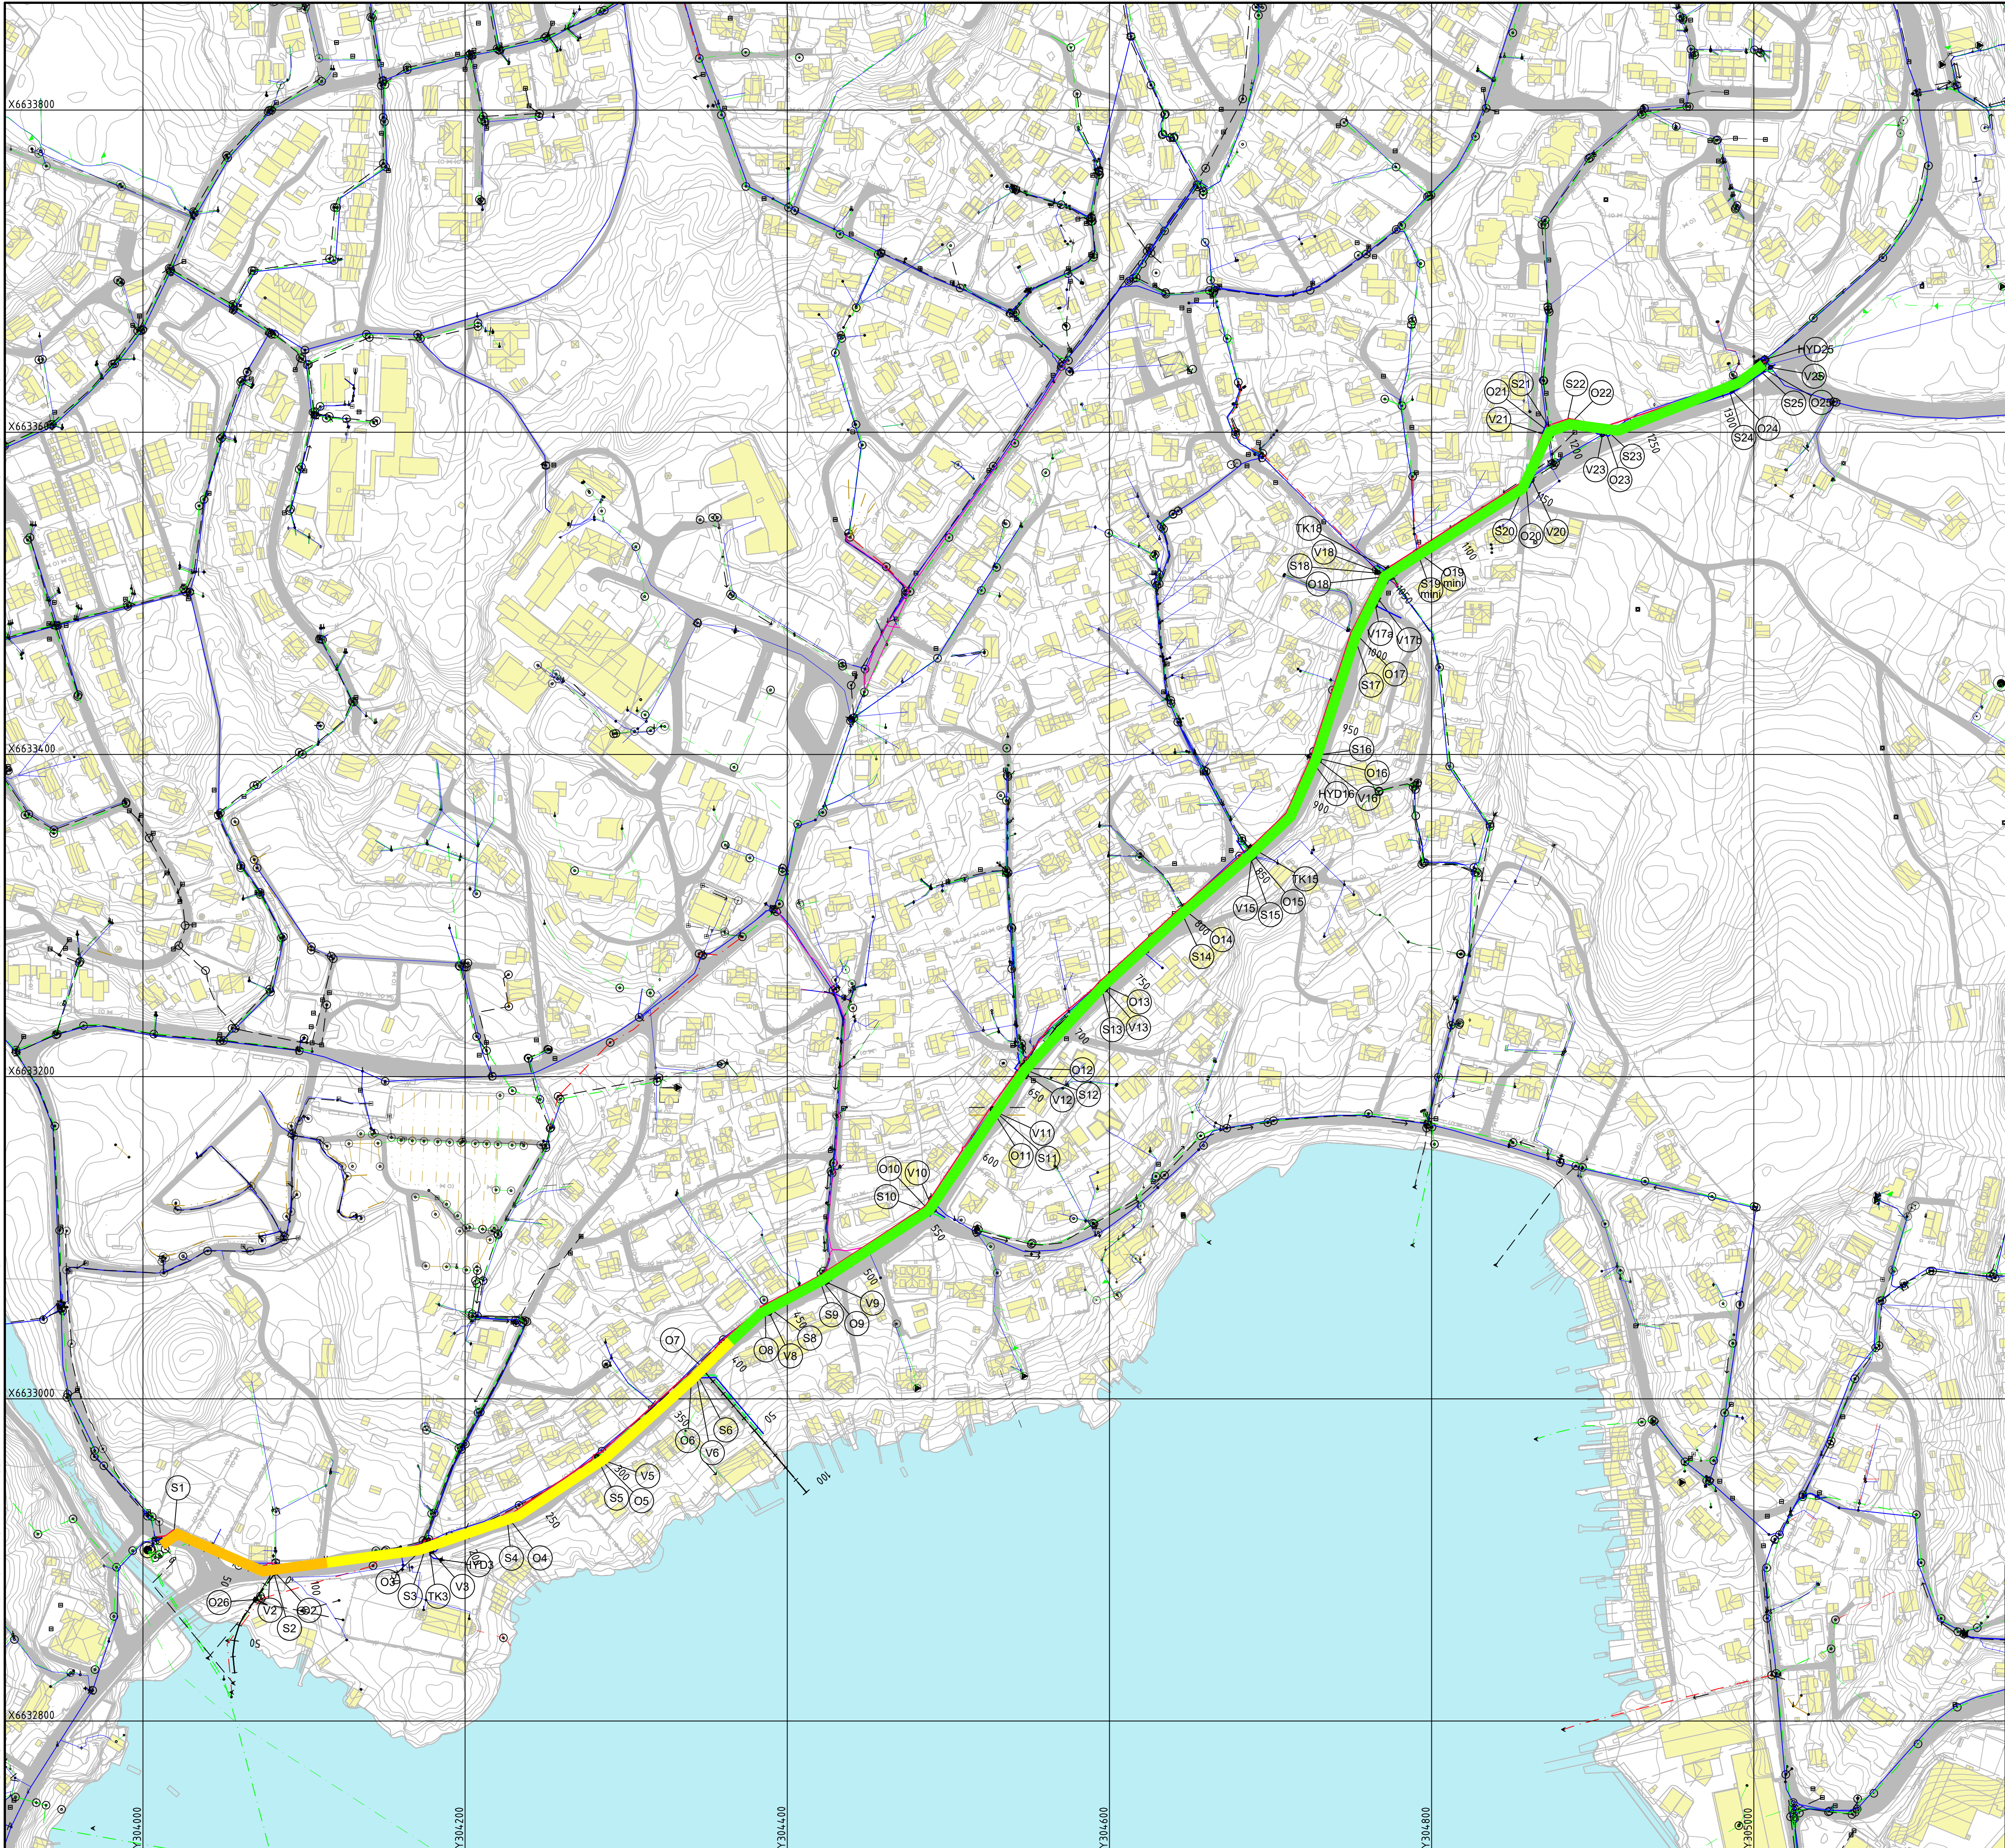

Tegnforklaring

- Tiltaksklasse 2 - lett forurensede masser
- Tiltaksklasse 3 - moderat forurensede masser
- Tiltaksklasse 4 - strekt forurensede masser



Rev.	Dato	Beskrivelse	Aaskor	AnLok	AnLok
			Utarbeidet	Fagkontroll	Godkjent

Dette dokumentet er utarbeidet av Norconsult som del av det oppdraget som fremgår nedenfor. Opphavsretten tilhører Norconsult. Dokumentet må bare benyttes til det formål som oppdragsavtalen beskriver, og må ikke kopieres eller gjøres tilgjengelig på annen måte eller i større utstrekning enn formålet tilsier.

Stord Vatn og Avløp AS	Målestokk (gjelder A1)
	1:2000

Hystadvegen VA-anlegg

Forurensede masser i VA-trase

Norconsult	Oppdragsnummer	Tegningsnummer	Revisjon
	52408305	HYS-VA-X06	F01