


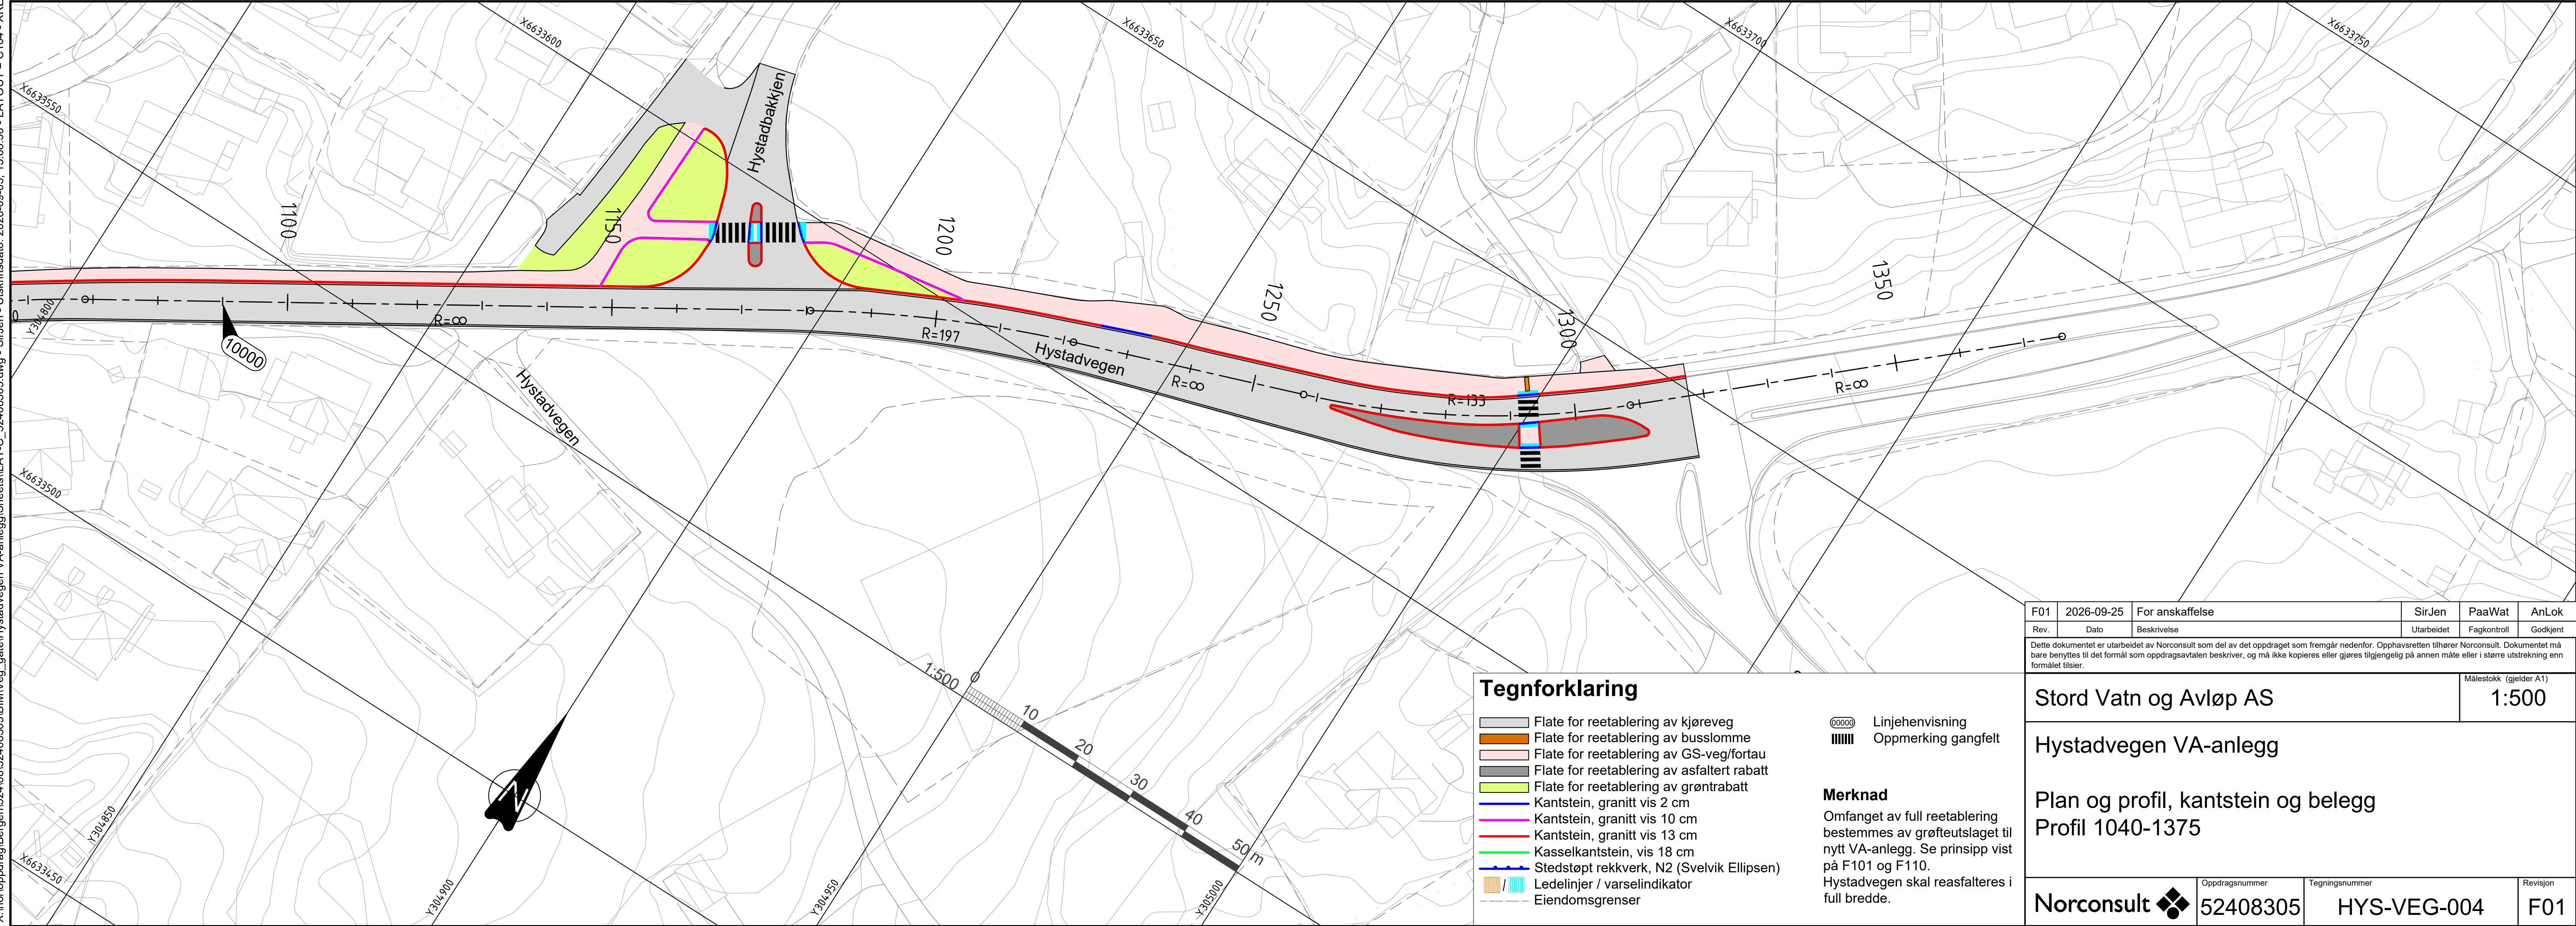

F01	2026-09-25	For anskaffelse	SirJen	PaaWat	AnLok
Rev.	Dato	Beskrivelse	Utbøiedet	Fagkontroll	Godkjert
Dette dokumentet er utarbeidet av Norconsult som del av det oppdraget som fremgår nedenfor. Opphavsretten tilhører Norconsult. Dokumentet må bare benyttes til det formål som oppdragsavtalen beskriver, og må ikke kopieres eller gjøres tilgjengelig på annen måte eller i større utstrekning enn formålet tilsier.				Målestokk: (gjelder A1) 1:500	
Stord Vatn og Avløp AS					
Hystadvegen VA-anlegg					
Plan og profil, kantstein og beleg					
Profil 1040-1375					
Norconsult 		Oppdragsnummer 52408305	Tegningsnummer HYS-VEG-004		Revisjon F01