



Normalprofil - generelt prinsipp for reetablering
Vist ved pr 570 (linje 10000)
1:50

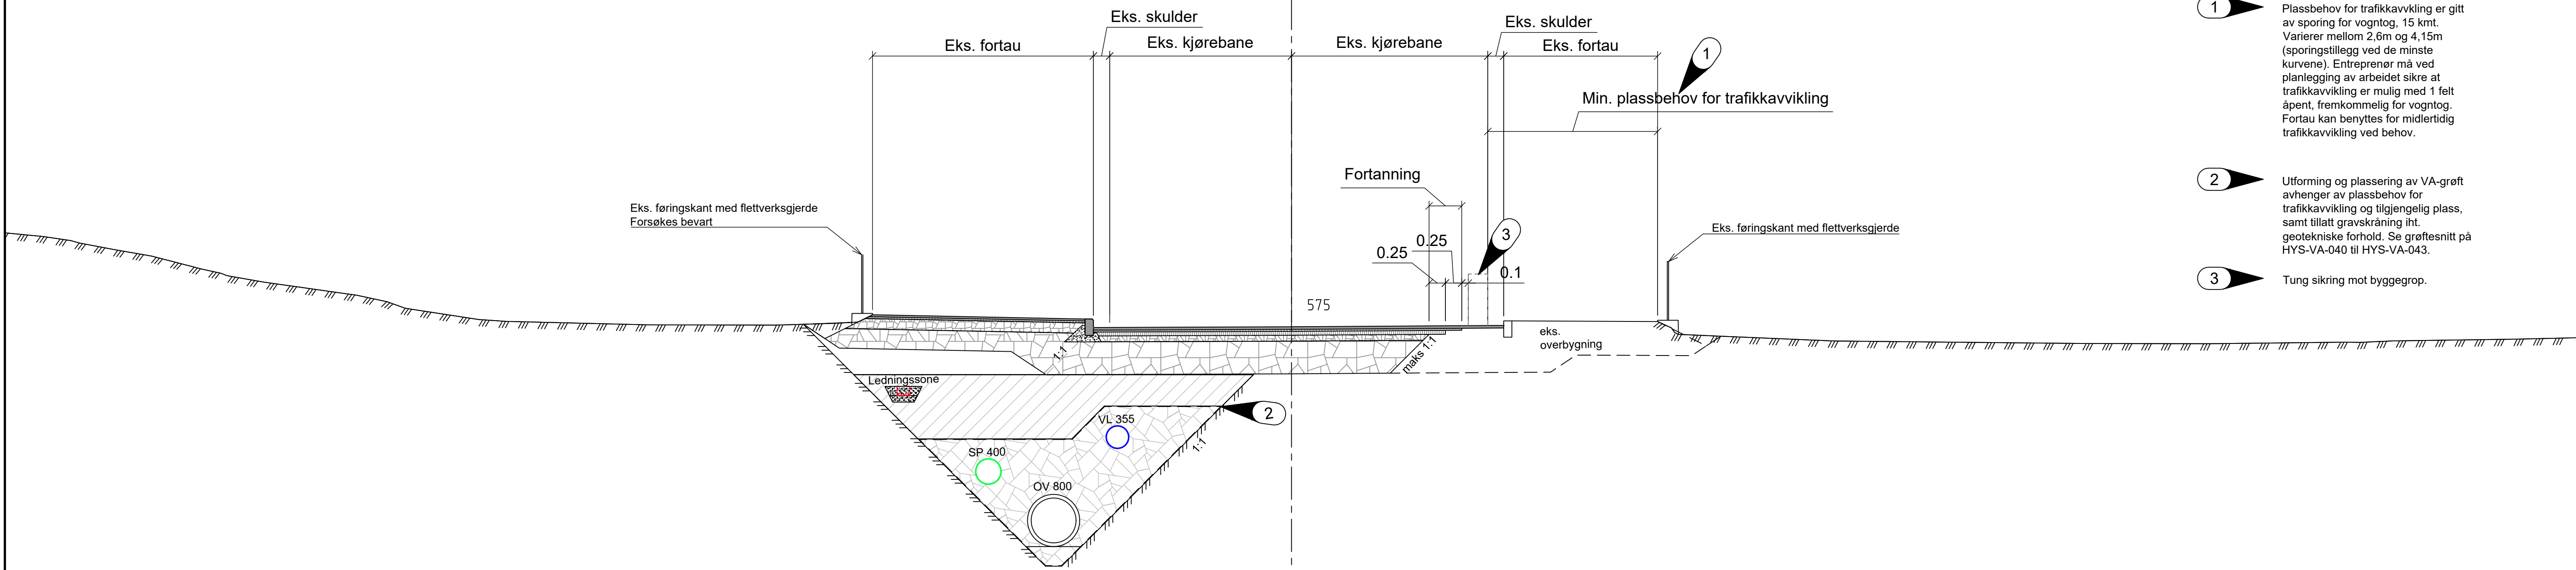

Normalprofil - prinsipp for reetablering ved spesielt
smalt tverrsnitt
Vist ved pr 375 (linje 10000)
1:50

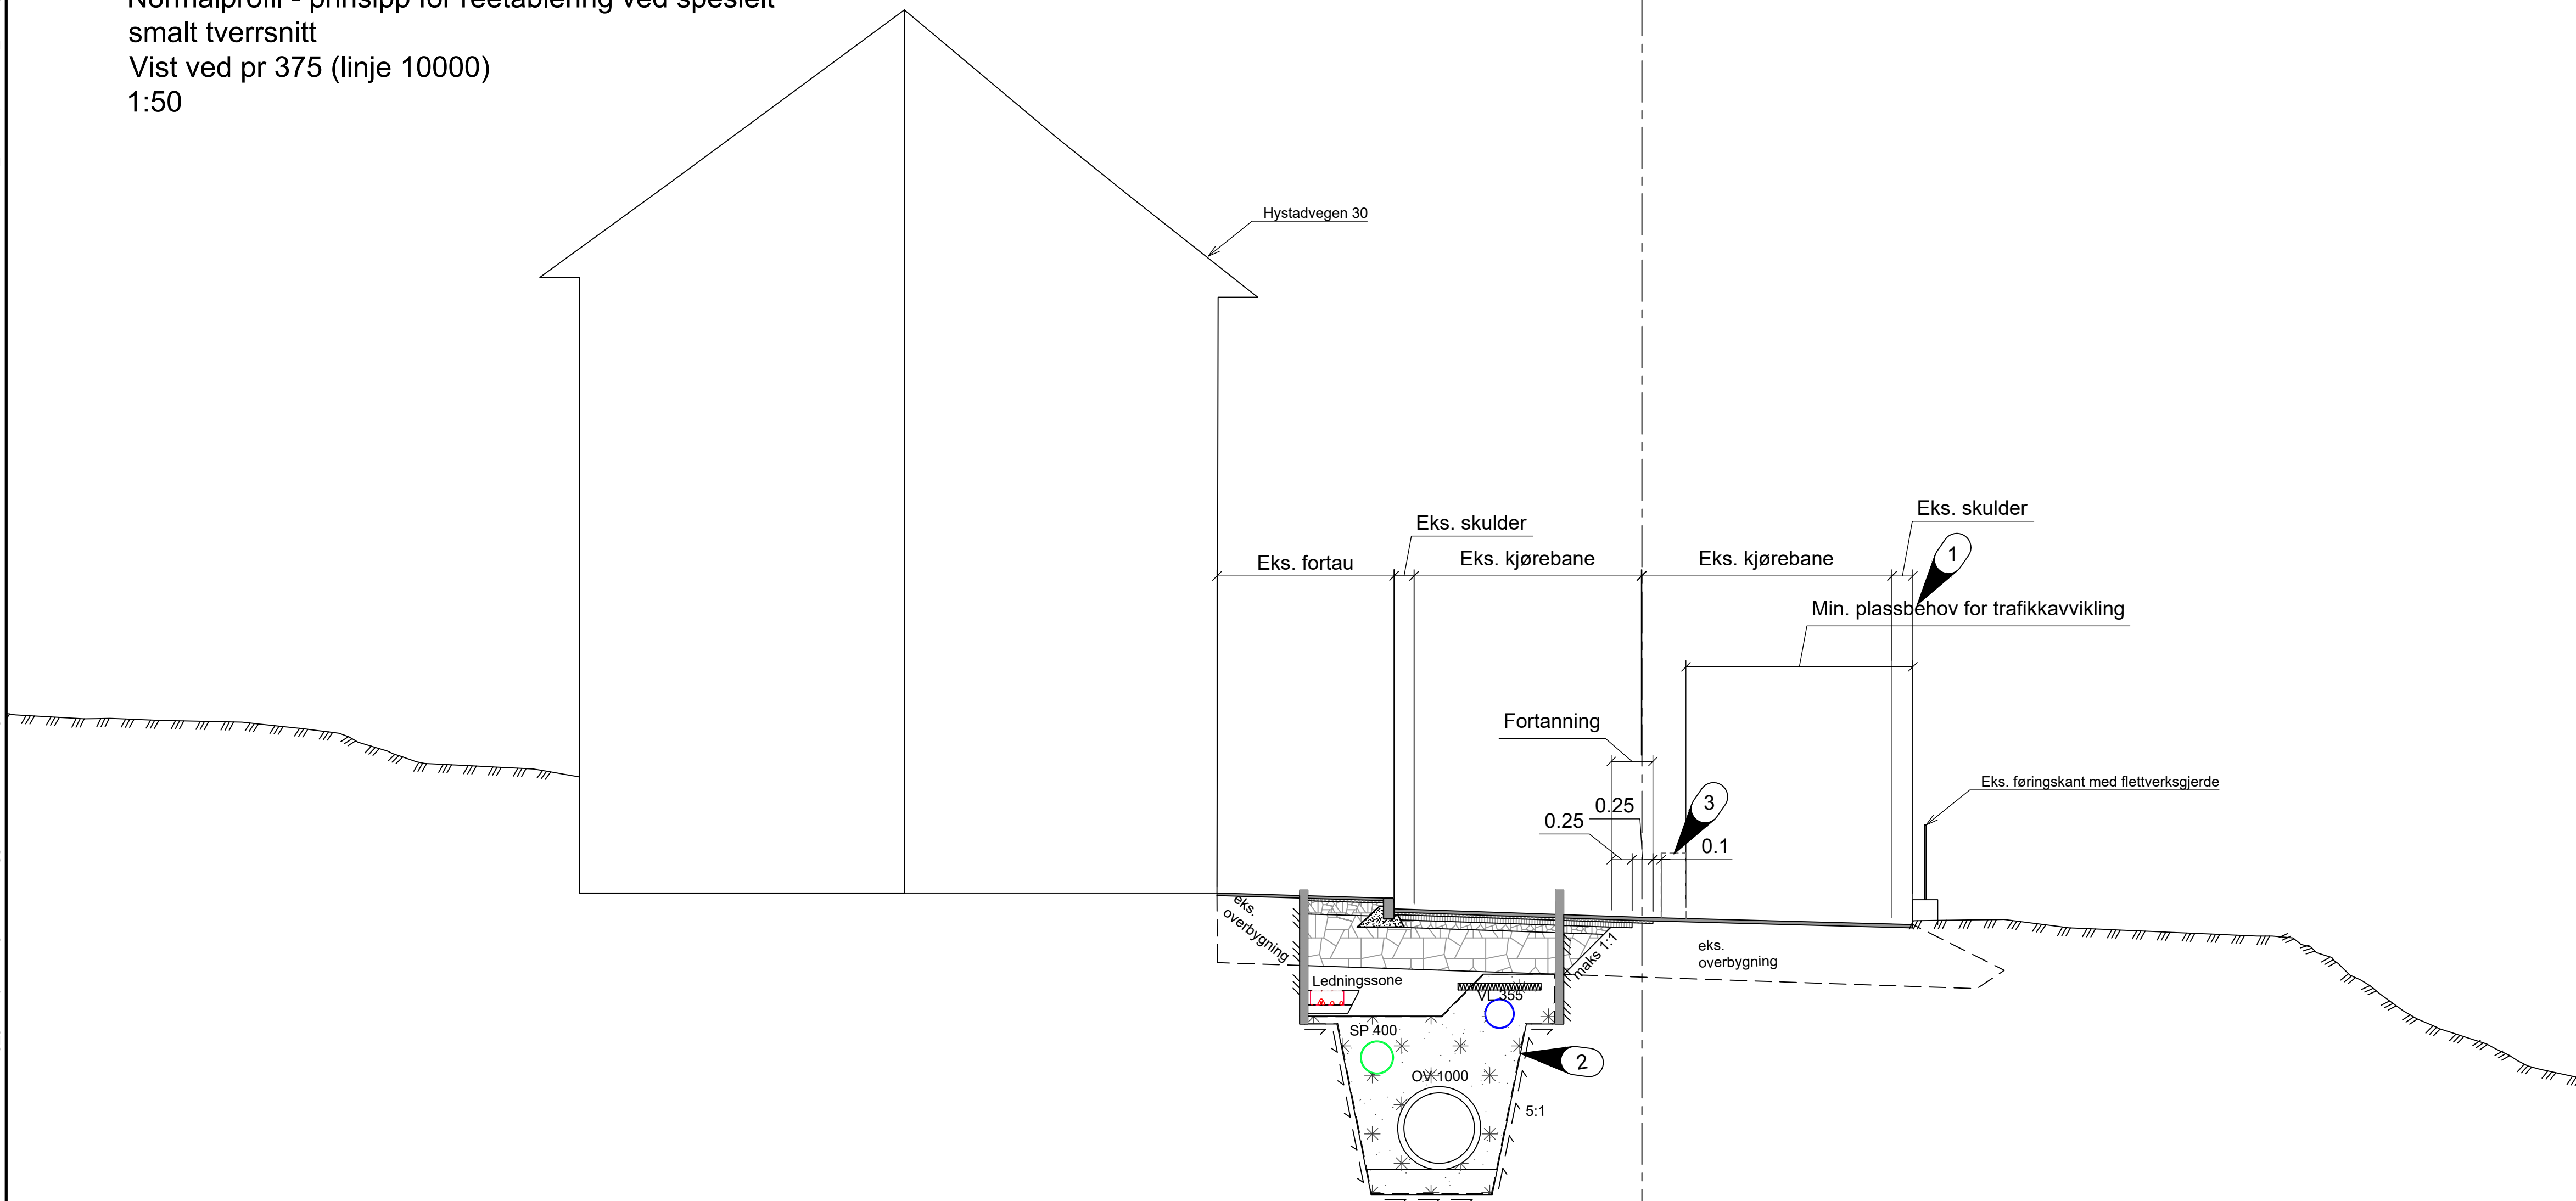

F01	2026-09-25	For anskaffelse	SirJen	PaaWat	AnLok
Rev.	Dato	Beskrivelse	Utarbeidet	Fagkontroll	Godkjent
Dette dokumentet er utarbeidet av Norconsult som del av det oppdraget som fremgår nedenfor. Opphavsretten tilhører Norconsult. Dokumentet må bare benyttes til det formål som oppdragsavtalen beskriver, og må ikke kopieres eller gjøres tilgjengelig på annen måte eller i større utstrekning enn formålet tilsier.					Målestokk (gjelder A1)
Stord Vatn og Avløp AS					1:50
Hystadvegen VA-anlegg					
Normalprofiler for reetablering av veg					
Norconsult		Oppdragsnummer	Tegningsnummer	Revisjon	
		52408305	HYS-VEG-005	F01	