

SKILT TABELL


| POS<br>NR   | SYMBOL | SKILT<br>NR | STØRRELSE | FOLIE-<br>KLASSE | PLATE |        | OPPSETT |        | HØYDE | MERKNADER | POS<br>NR | SYMBOL | SKILT<br>NR | STØRRELSE | FOLIE-<br>KLASSE | PLATE |        | OPPSETT |        | HØYDE | MERKNADER |
|---|--------|-------------|-----------|------------------|-------|--------|---------|--------|-------|-----------|-----------|--------|-------------|-----------|------------------|-------|--------|---------|--------|-------|-----------|
|   |        |             |           |                  | TYPE  | ANTALL | TYPE    | ANTALL |       |           |           |        |             |           |                  | TYPE  | ANTALL | TYPE    | ANTALL |       |           |
| <div>Berørte skilt fjernes midlertidig og reetableres i eksisterende posisjon i henhold til gjeldende skiltvedtak</div> |        |             

OPPMERKING

| POS<br>NR | LINJE<br>NR | SYMBOL | MÅL I METER |     |     | FARGE | MATERIALTYPE/<br>UTFØRELSE        | MENGE    | MERKNAD                                       |
|-----------|-------------|--------|-------------|-----|-----|-------|-----------------------------------|----------|-----------------------------------------------|
|           |             |        | A           | B   | C   |       |                                   |          |                                               |
| 1         | 1002        |        | 9           | 3   | 0,1 | GUL   | Ekstrudert termoplast /Plan linje | 882 m    |                                               |
| 2         | 1012.1      |        |             |     | 0,1 | GUL   | Sprayplast /Plan linje            | 259 m    |                                               |
| 3         | 1012.1      |        |             |     | 0,1 | HVIT  | Sprayplast /Plan linje            | 2150 m   |                                               |
| 4         | 1012.2      |        | 2           | 2   | 0,1 | HVIT  | Sprayplast /Plan linje            | 262 m    |                                               |
| 5         | 1012.2      |        | 3           | 3   | 0,1 | HVIT  | Sprayplast /Plan linje            | 21 m     |                                               |
| 6         | 1014        |        | 1           | 1   | 0,1 | GUL   | Ekstrudert termoplast /Plan linje | 8 m      |                                               |
| 7         | 1014        |        |             |     |     | GUL   | Ekstrudert termoplast             | 12,60 m2 | Utforming iht. statens vegvesens håndbok N302 |
| 8         | 1022        |        | 0,5         | 0,5 | 0,6 | HVIT  | Ekstrudert termoplast             | 9,75 m2  | Utforming iht. statens vegvesens håndbok N302 |
| 9         | 1024        |        | 0,5         | 0,5 | 3,0 | HVIT  | Ekstrudert termoplast             | 76,50 m2 | Utforming iht. statens vegvesens håndbok N302 |

TABELLFORKLARING

|   |   |   |
|---|---|---|
| TYPE OPPSETT<br>1 - DAGENS STOLPE<br>2= 60 MM STOLPE MED FUNDAMENT<br>3= 89 MM STOLPE MED FUNDAMENT<br>4= NE-GODKJENT MAST MED FUNDAMENT<br>5= MONTERES PÅ...<br>6= HALVPORTAL<br>7= HELPORTAL | TYPE PLATE<br>HVIS IKKE ANNET ER OPPGITT, SKAL DET VÆRE FAST ENSIDIG<br>TSG = TOSIDIG<br>VAR = VARIABELT SKILT<br>INNV = INNVENDIG BELYST<br>FULLGR=FULLGRAFISK<br>MEKVAR = MEKANISK VARIABELT<br>BLDPKT= BILLEDPOINT | HØYDE<br>u/H = måles fra kjørebane til underkant hovedskilt<br>u/G = måles fra gangareal til underkant hovedskilt<br>u/S = måles fra vegoverflate til skilt uavhengig om det hovedskilt<br>u/B = måles fra bankett til underkant skilt |
|---|---|---|

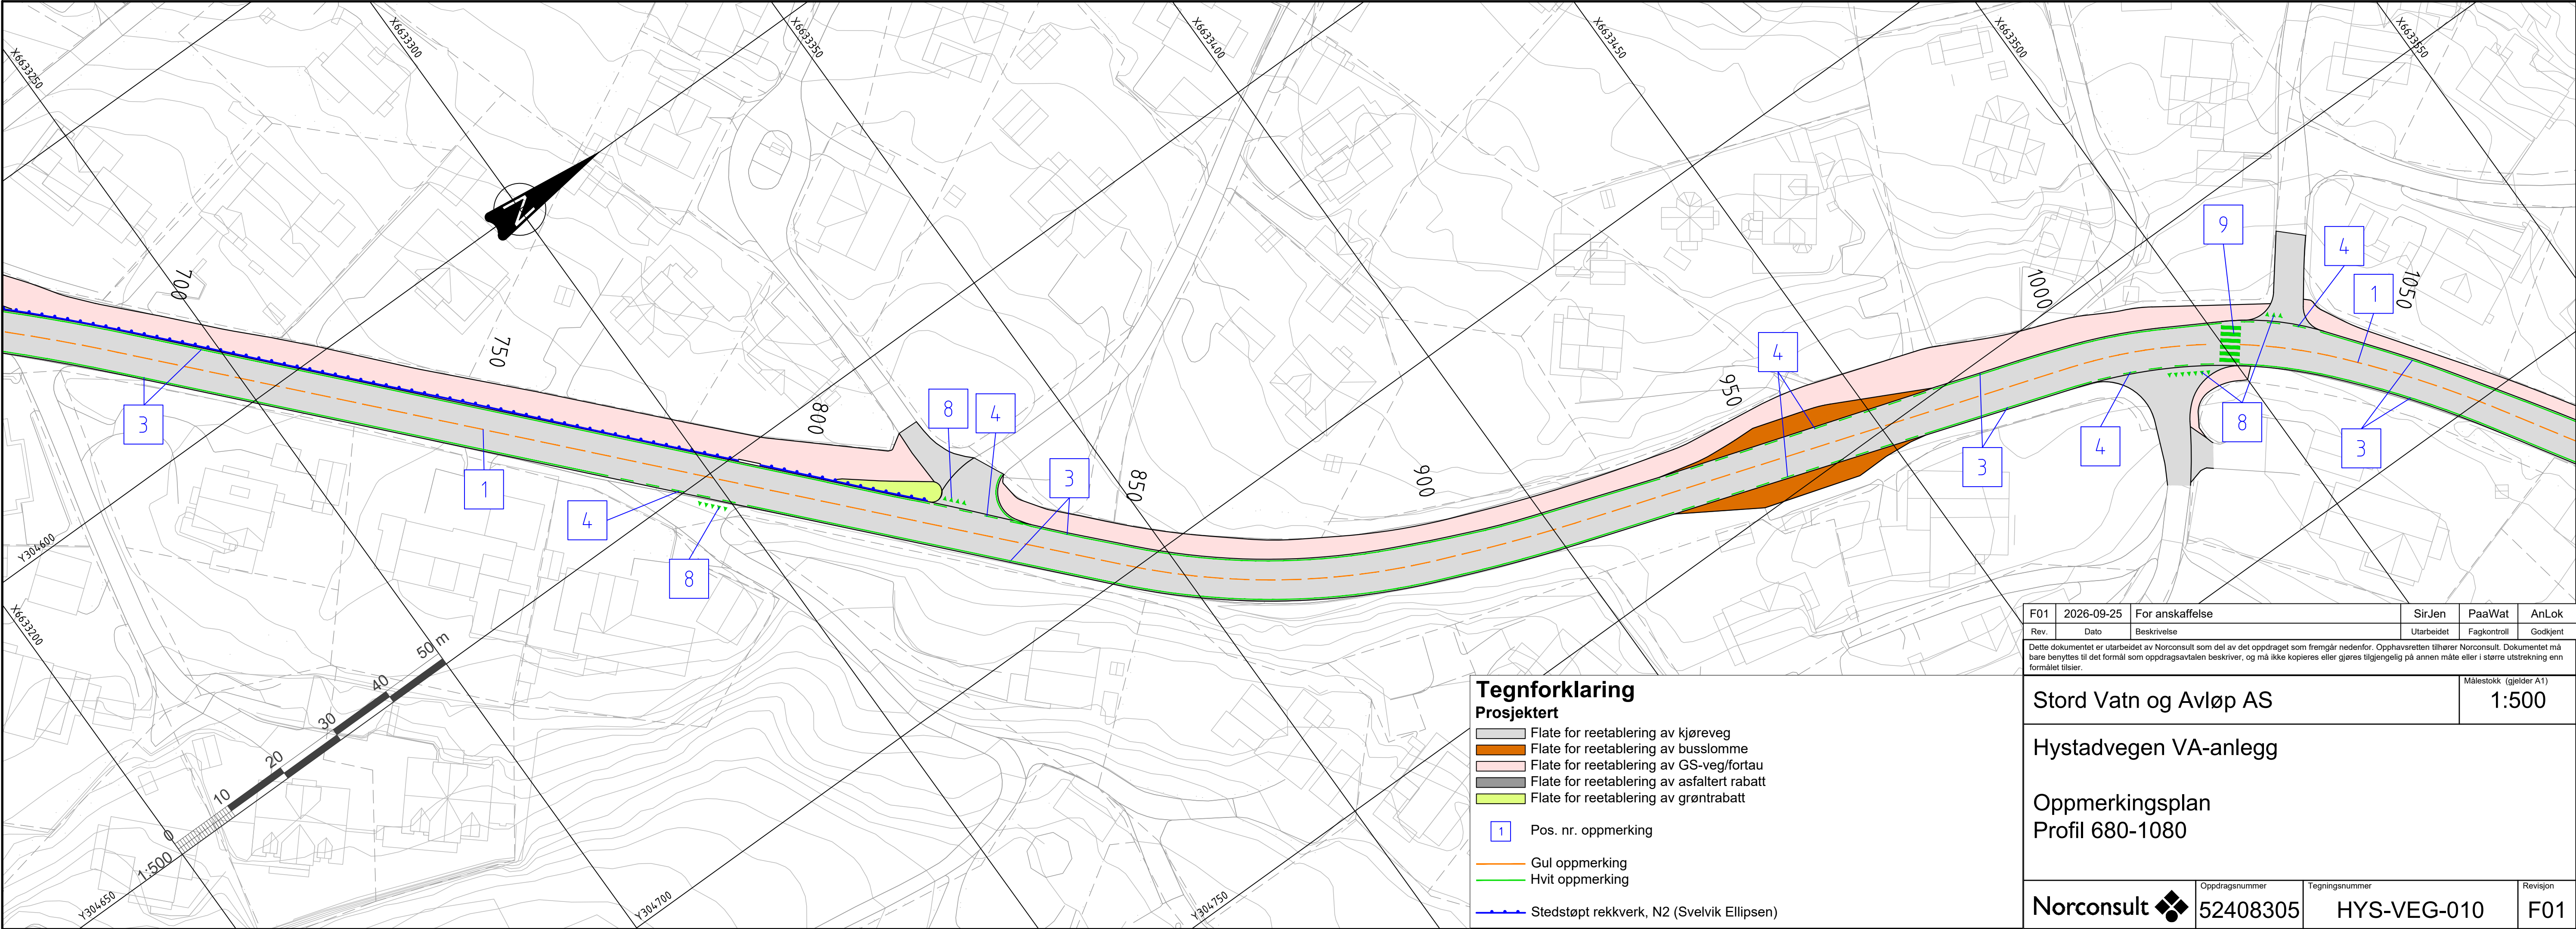

|   |            |                 |                |             |                        |
|---|------------|-----------------|----------------|-------------|------------------------|
| F01   | 2026-09-25 | For anskaffelse | Sirjen         | PaaWat      | AnLok                  |
| Rev.   | Dato       | Beskrivelse     | Utarbeidet     | Fagkontroll | Godkjent               |
| Dette dokumentet er utarbeidet av Norconsult som del av det oppdraget som fremgår nedenfor. Opphavsretten tilhører Norconsult. Dokumentet må bare benyttes til det formål som oppdragsavtalen beskriver, og må ikke kopieres eller gjøres tilgjengelig på annen måte eller i større utstrekning enn formålet tillater. |            |                 |                |             | Målestokk (gjelder A1) |
| Stord Vatn og Avløp AS   |            |                 |                |             | 1:500                  |
| Hystadvegen VA-anlegg   |            |                 |                |             |                        |
| Oppmerkingsplan<br>Profil 680-1080   |            |                 |                |             |                        |
| Norconsult   |            | Oppdragsnummer  | Tegningsnummer | Revisjon    |                        |
|   |            | 52408305        | HYS-VEG-010    | F01         |                        |