

SKILT TABELL


POS NR	SYMBOL	SKILT NR	STØRRELSE	FOLIE-KLASSE	PLATE TYPE	OPPSETT TYPE	ANTALL	HØYDE	MERKNADER
Berørte skilt fjernes midlertidig og reetableres i eksisterende posisjon i henhold til gjeldende skiltvedtak									

OPPMERKING

POS NR	LINJE NR	SYMBOL	MÅL I METER			FARGE	MATERIALTYPE/ UTFØRELSE	MENGDE	MERKNAD
A	B	C							
1	1002		9	3	0,1	GUL	Ekstrudert termoplast /Plan linje	882 m	
2	1012.1				0,1	GUL	Sprayplast /Plan linje	259 m	
3	1012.1				0,1	HVIT	Sprayplast /Plan linje	2150 m	
4	1012.2		2	2	0,1	HVIT	Sprayplast /Plan linje	262 m	
5	1012.2		3	3	0,1	HVIT	Sprayplast /Plan linje	21 m	
6	1014		1	1	0,1	GUL	Ekstrudert termoplast /Plan linje	8 m	
7	1014					GUL	Ekstrudert termoplast	12,60 m2	Utforming iht. statens vegvesens håndbok N302
8	1022		0,5	0,5	0,6	HVIT	Ekstrudert termoplast	9,75 m2	Utforming iht. statens vegvesens håndbok N302
9	1024		0,5	0,5	3,0	HVIT	Ekstrudert termoplast	76,50 m2	Utforming iht. statens vegvesens håndbok N302

TABELLFORKLARING

TYPE OPPSETT 1 - DAGENS STOLPE 2= 60 MM STOLPE MED FUNDAMENT 3= 89 MM STOLPE MED FUNDAMENT 4= NE-GODKJENT MAST MED FUNDAMENT 5= MONTERES PÅ... 6= HALVPORTAL 7= HELPORTAL	TYPE PLATE HVIS IKKE ANNET ER OPPGITT, SKAL DET VÆRE FAST ENSIDIG TSG = TOSIDIG VAR = VARIABELT SKILT INNV = INNVENDIG BELYST FULLGR=FULLGRAFISK MEKVAR = MEKANISK VARIABELT BLDPKT= BILLEDPOINT	HØYDE u/H = måles fra kjørebane til underkant hovedskilt u/G = måles fra gangareal til underkant hovedskilt u/S = måles fra vegoverflate til skilt uavhengig om det hovedskilt u/B = måles fra bankett til underkant skilt
--	---	--

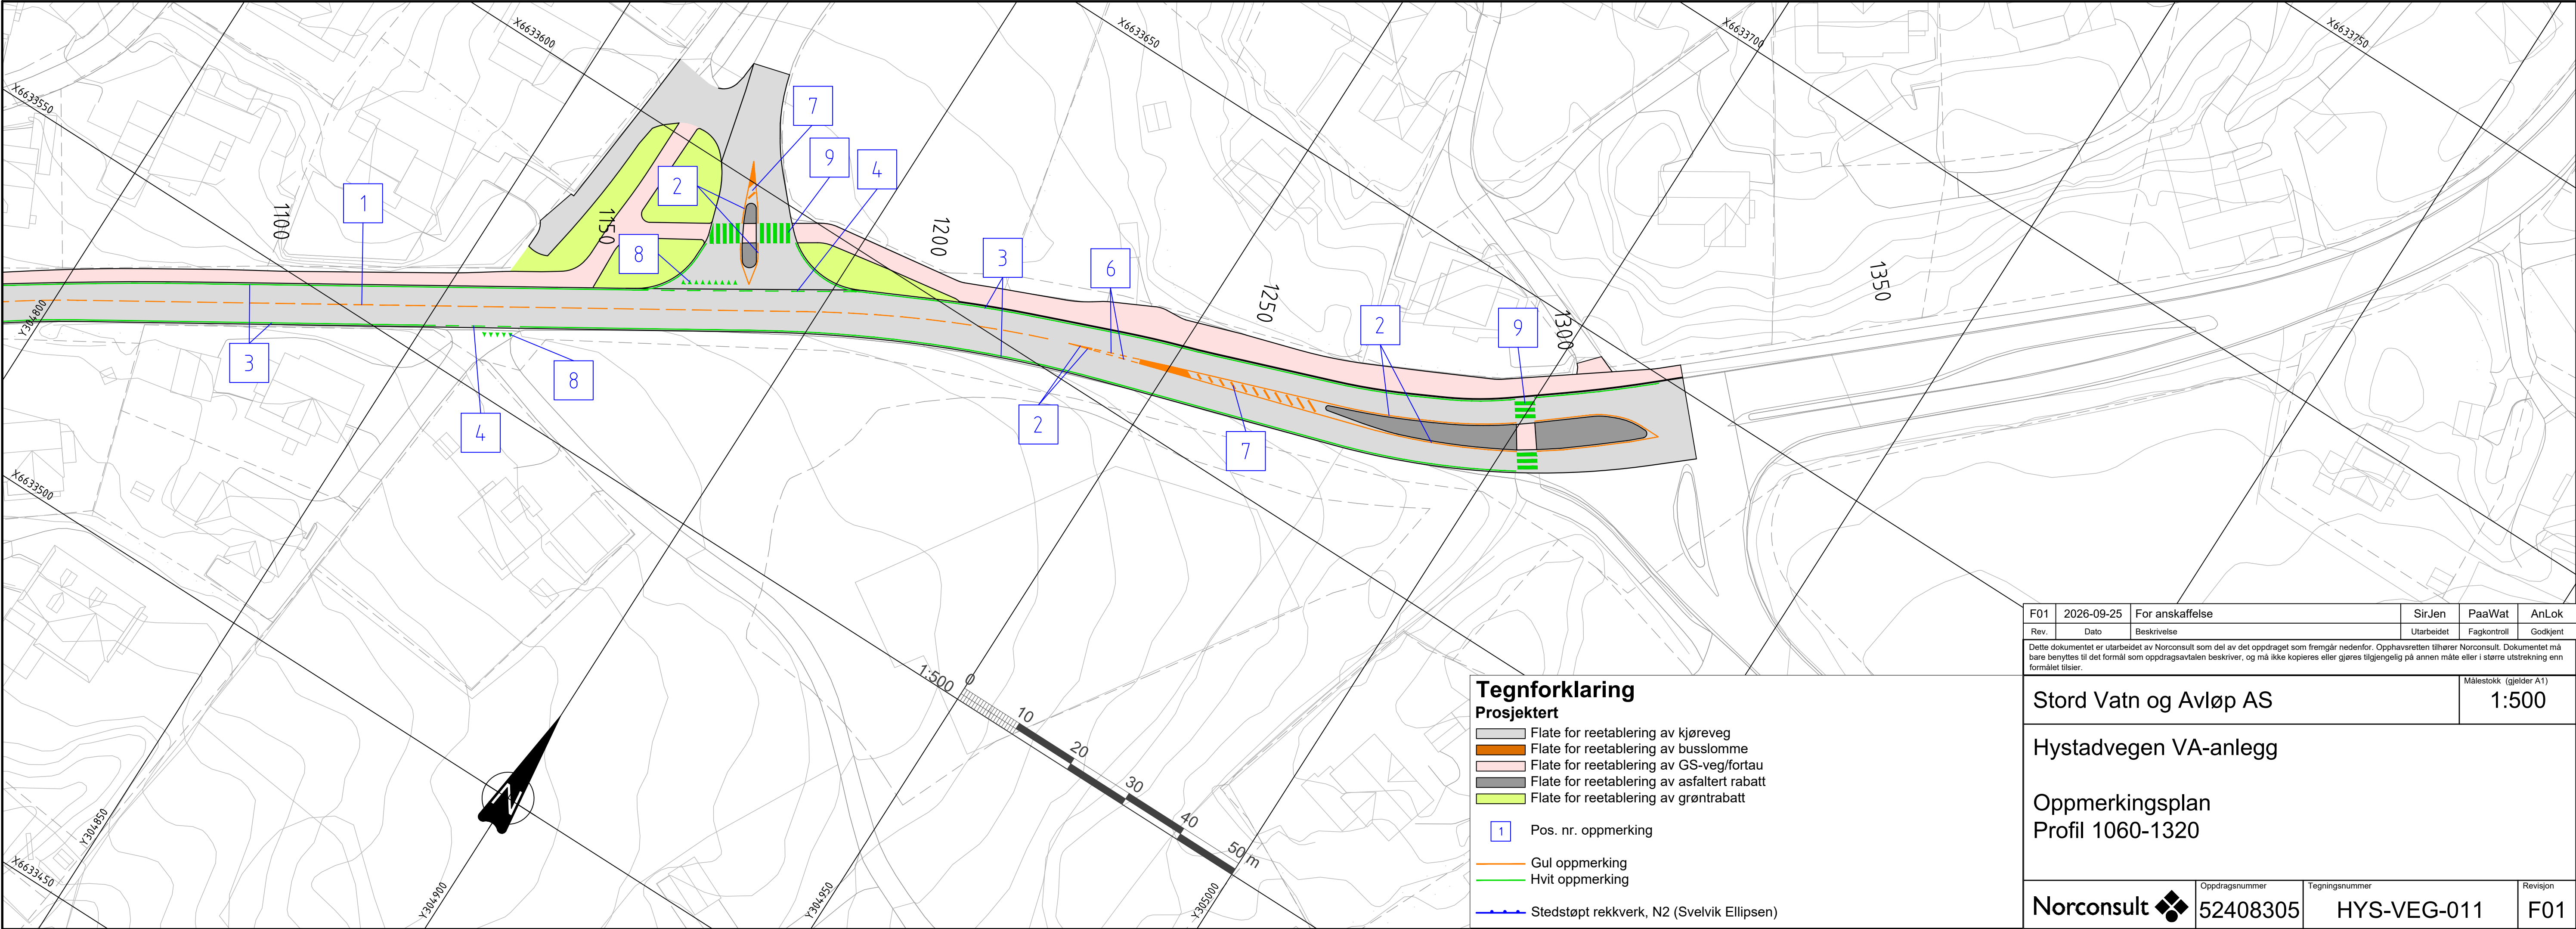

F01	2026-09-25	For anskaffelse	Sirjen	PaaWat	AnLok
Rev.	Dato	Beskrivelse	Utarbeidet	Fagkontroll	Godkjent
Dette dokumentet er utarbeidet av Norconsult som del av det oppdraget som fremgår nedenfor. Opphavsretten tilhører Norconsult. Dokumentet må bare benyttes til det formål som oppdragsavtalen beskriver, og må ikke kopieres eller gjøres tilgjengelig på annen måte eller i større utstrekning enn formålet tillater.					Målestokk (gjelder A1)
Stord Vatn og Avløp AS					1:500
Hystadvegen VA-anlegg					
Oppmerkingsplan Profil 1060-1320					
Norconsult		Oppdragsnummer	Tegningsnummer	Revisjon	
		52408305	HYS-VEG-011	F01	

"X:\nor\opproddag\Bergen\52408305\2408305\BIM\Veg_gateli\hystadvegen VA-anlegg\Sheets\LAY L.dwg - Sirjen - Utskriftsdato: 2026-09-07, 09:41:08 - LAYOUT = L104 - XREF = T-OPPMERKING_52408305, T-SKRRAVUR, Tegnforklaring_52408305, T-GEOM_52408305, T-SENERLINE_52408305, T-GEOM_52408305, Kartgrunnlag_Hystadvegen_2D"