Krysninger via drager akse 7/G/2/B:
eksisterende hull må gjenbrukes. Nye tillates ikke.
Eksisterende kanalnett kan gjenbrukes om hensiktsmessig.

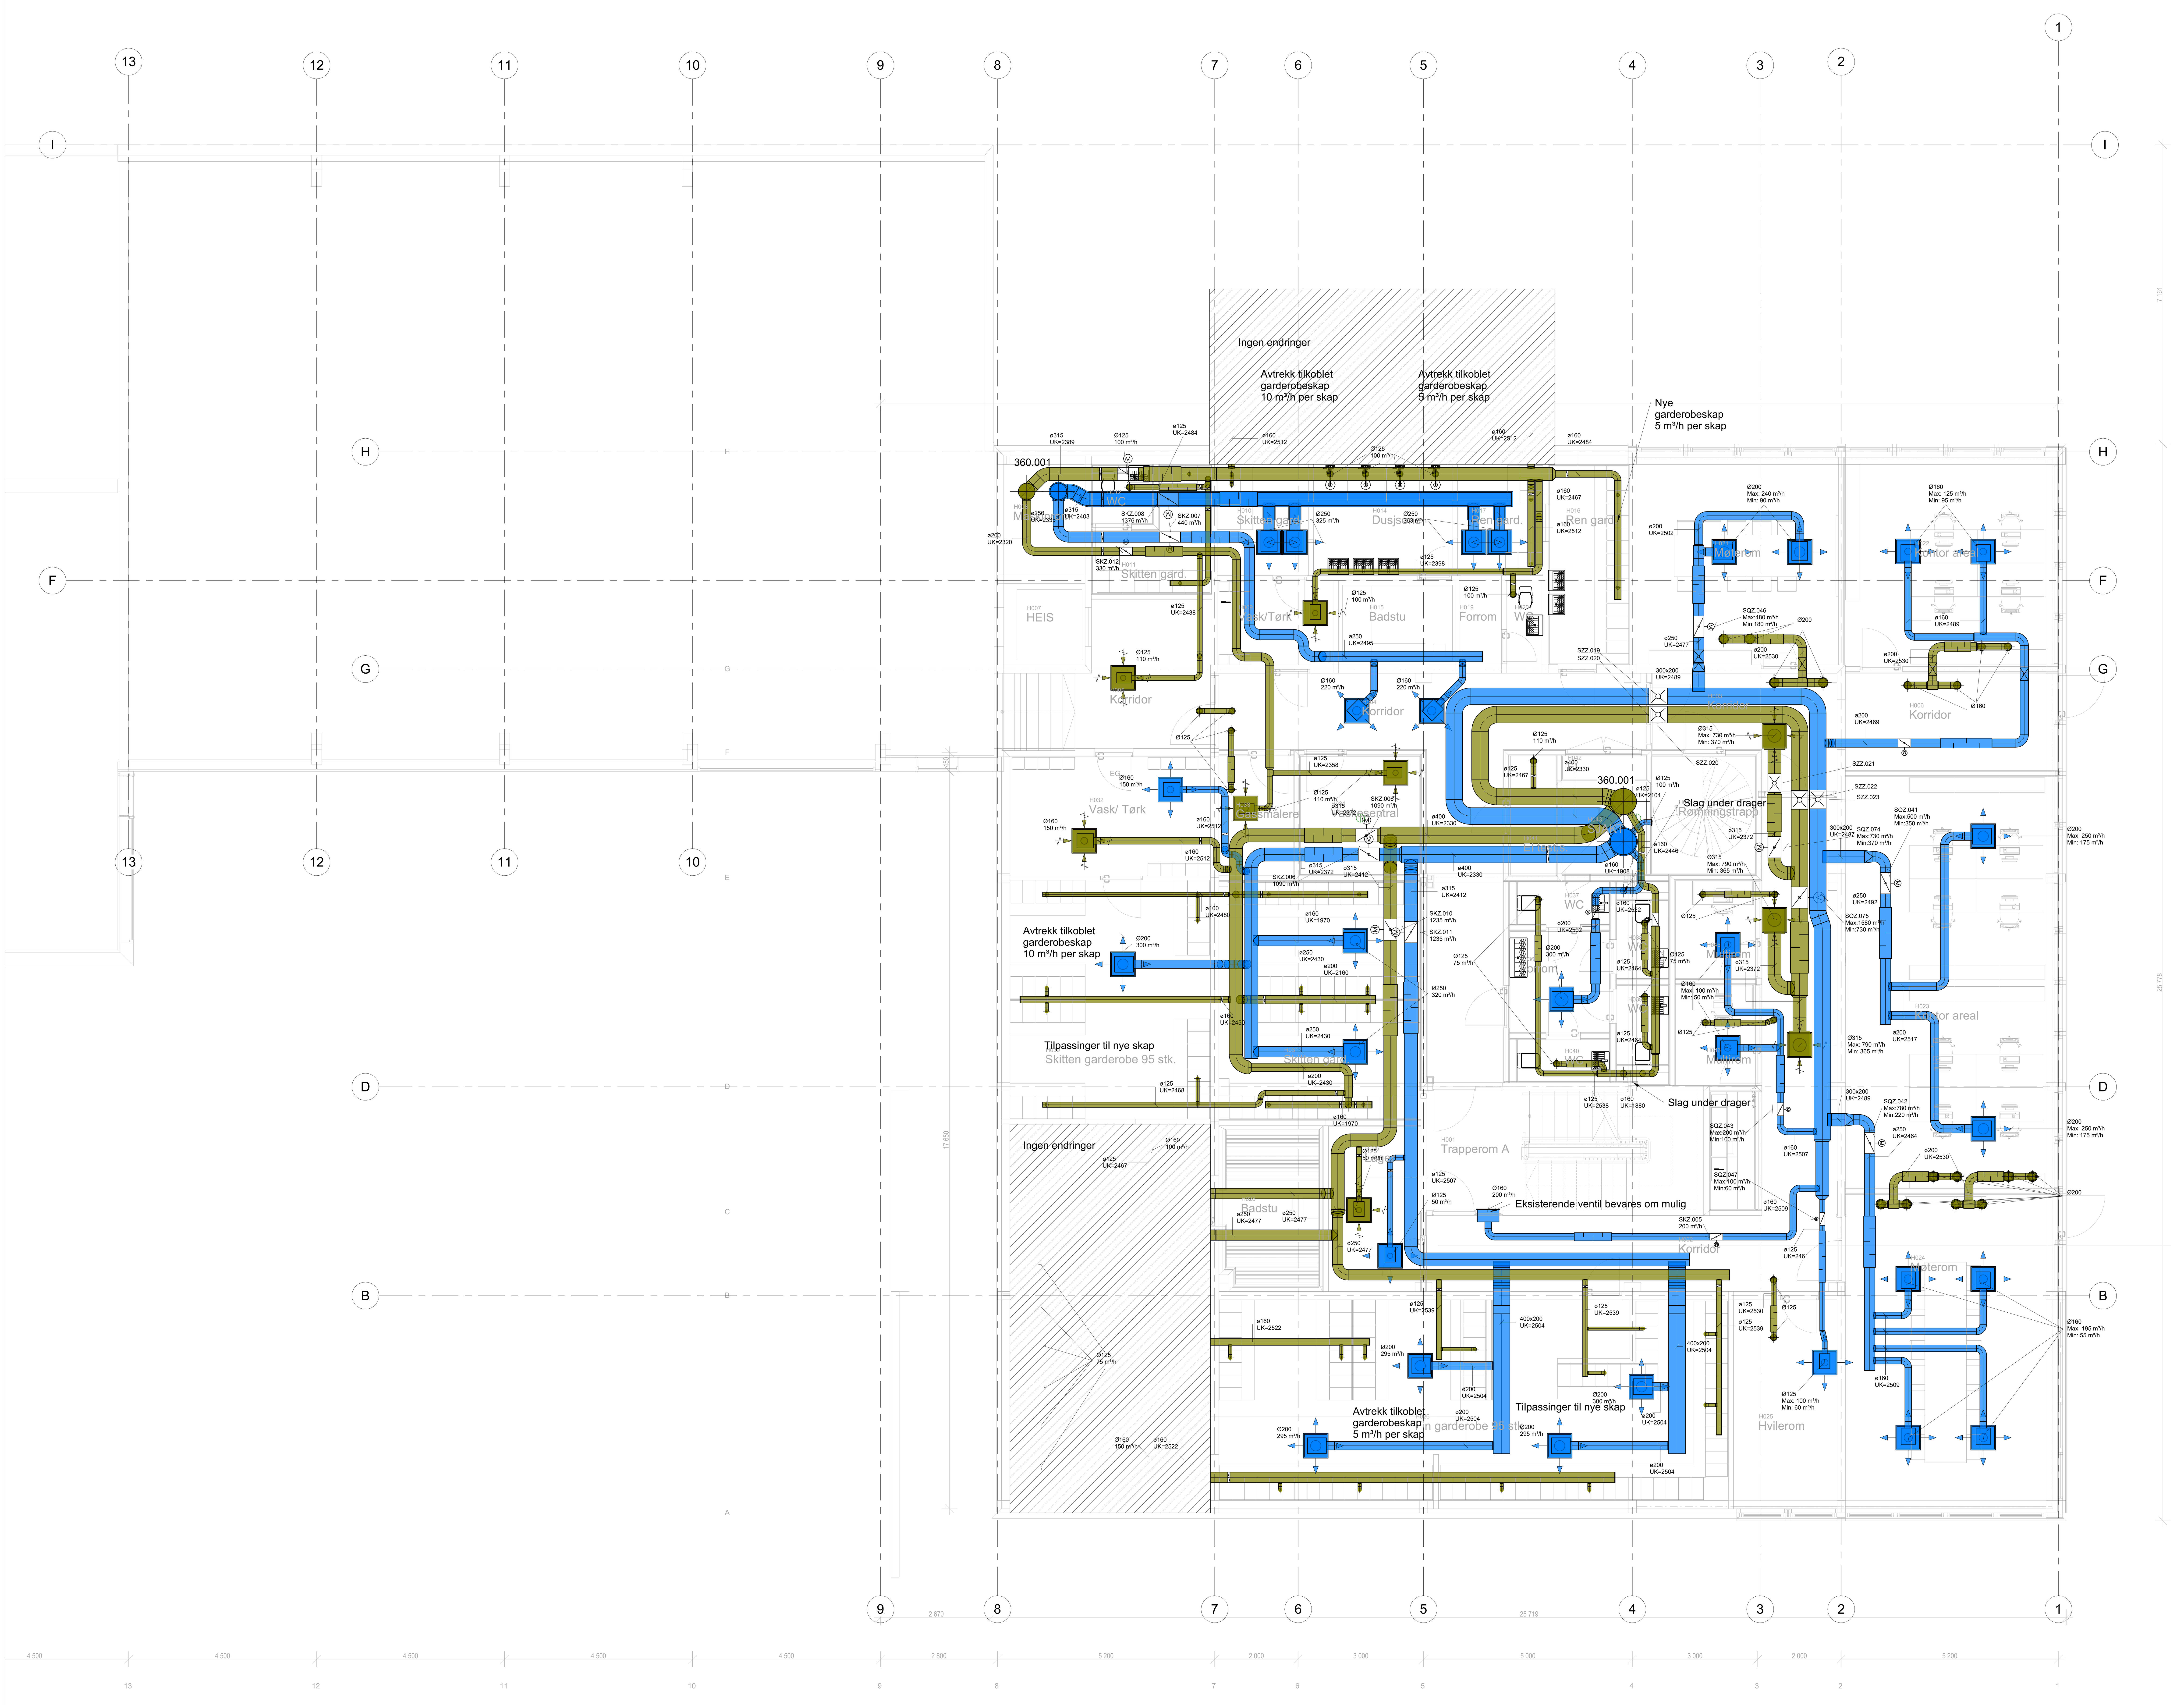

Tegningsnummer	Revisjon
00U-V-360-20-01	00

Rev	Tekst	Utført	Kontr	Dato
00	Anbudsdokumenter	EA	INE	24.08.26

Prosjekt: **VEAS-PAB**
Gnr / Bnr: 66/185

Oppdragsgiver: VEAS
Oppdragstaker: asplan viak

Prosjektfase: Anbudsdokumenter

Dato	Oppdragsnr			
24.08.2026	645497-05			
Utført av	**Kontrollert av**	**Godkjent av**	**Målestokk**	**Format**
EA	INE	INE	1:50	A0

PLAN KJELLER - LUFTBEHANDLING

Tegningsnummer: **00U-V-360-20-01** (Etg. Fag System Type Løpenr.)
Revisjon: **00**

#Bikubeegenskaper;Oppdrag=645497-05;Dokumentnavn=00U-V-360-20-01;Tittel=PLAN KJELLER - LUFTBEHANDLING;Revisjon=00;Revisjonsdato=24.08.26;Revisjonskommentar=Anbudsdokumenter;Målestokk=1:50#