


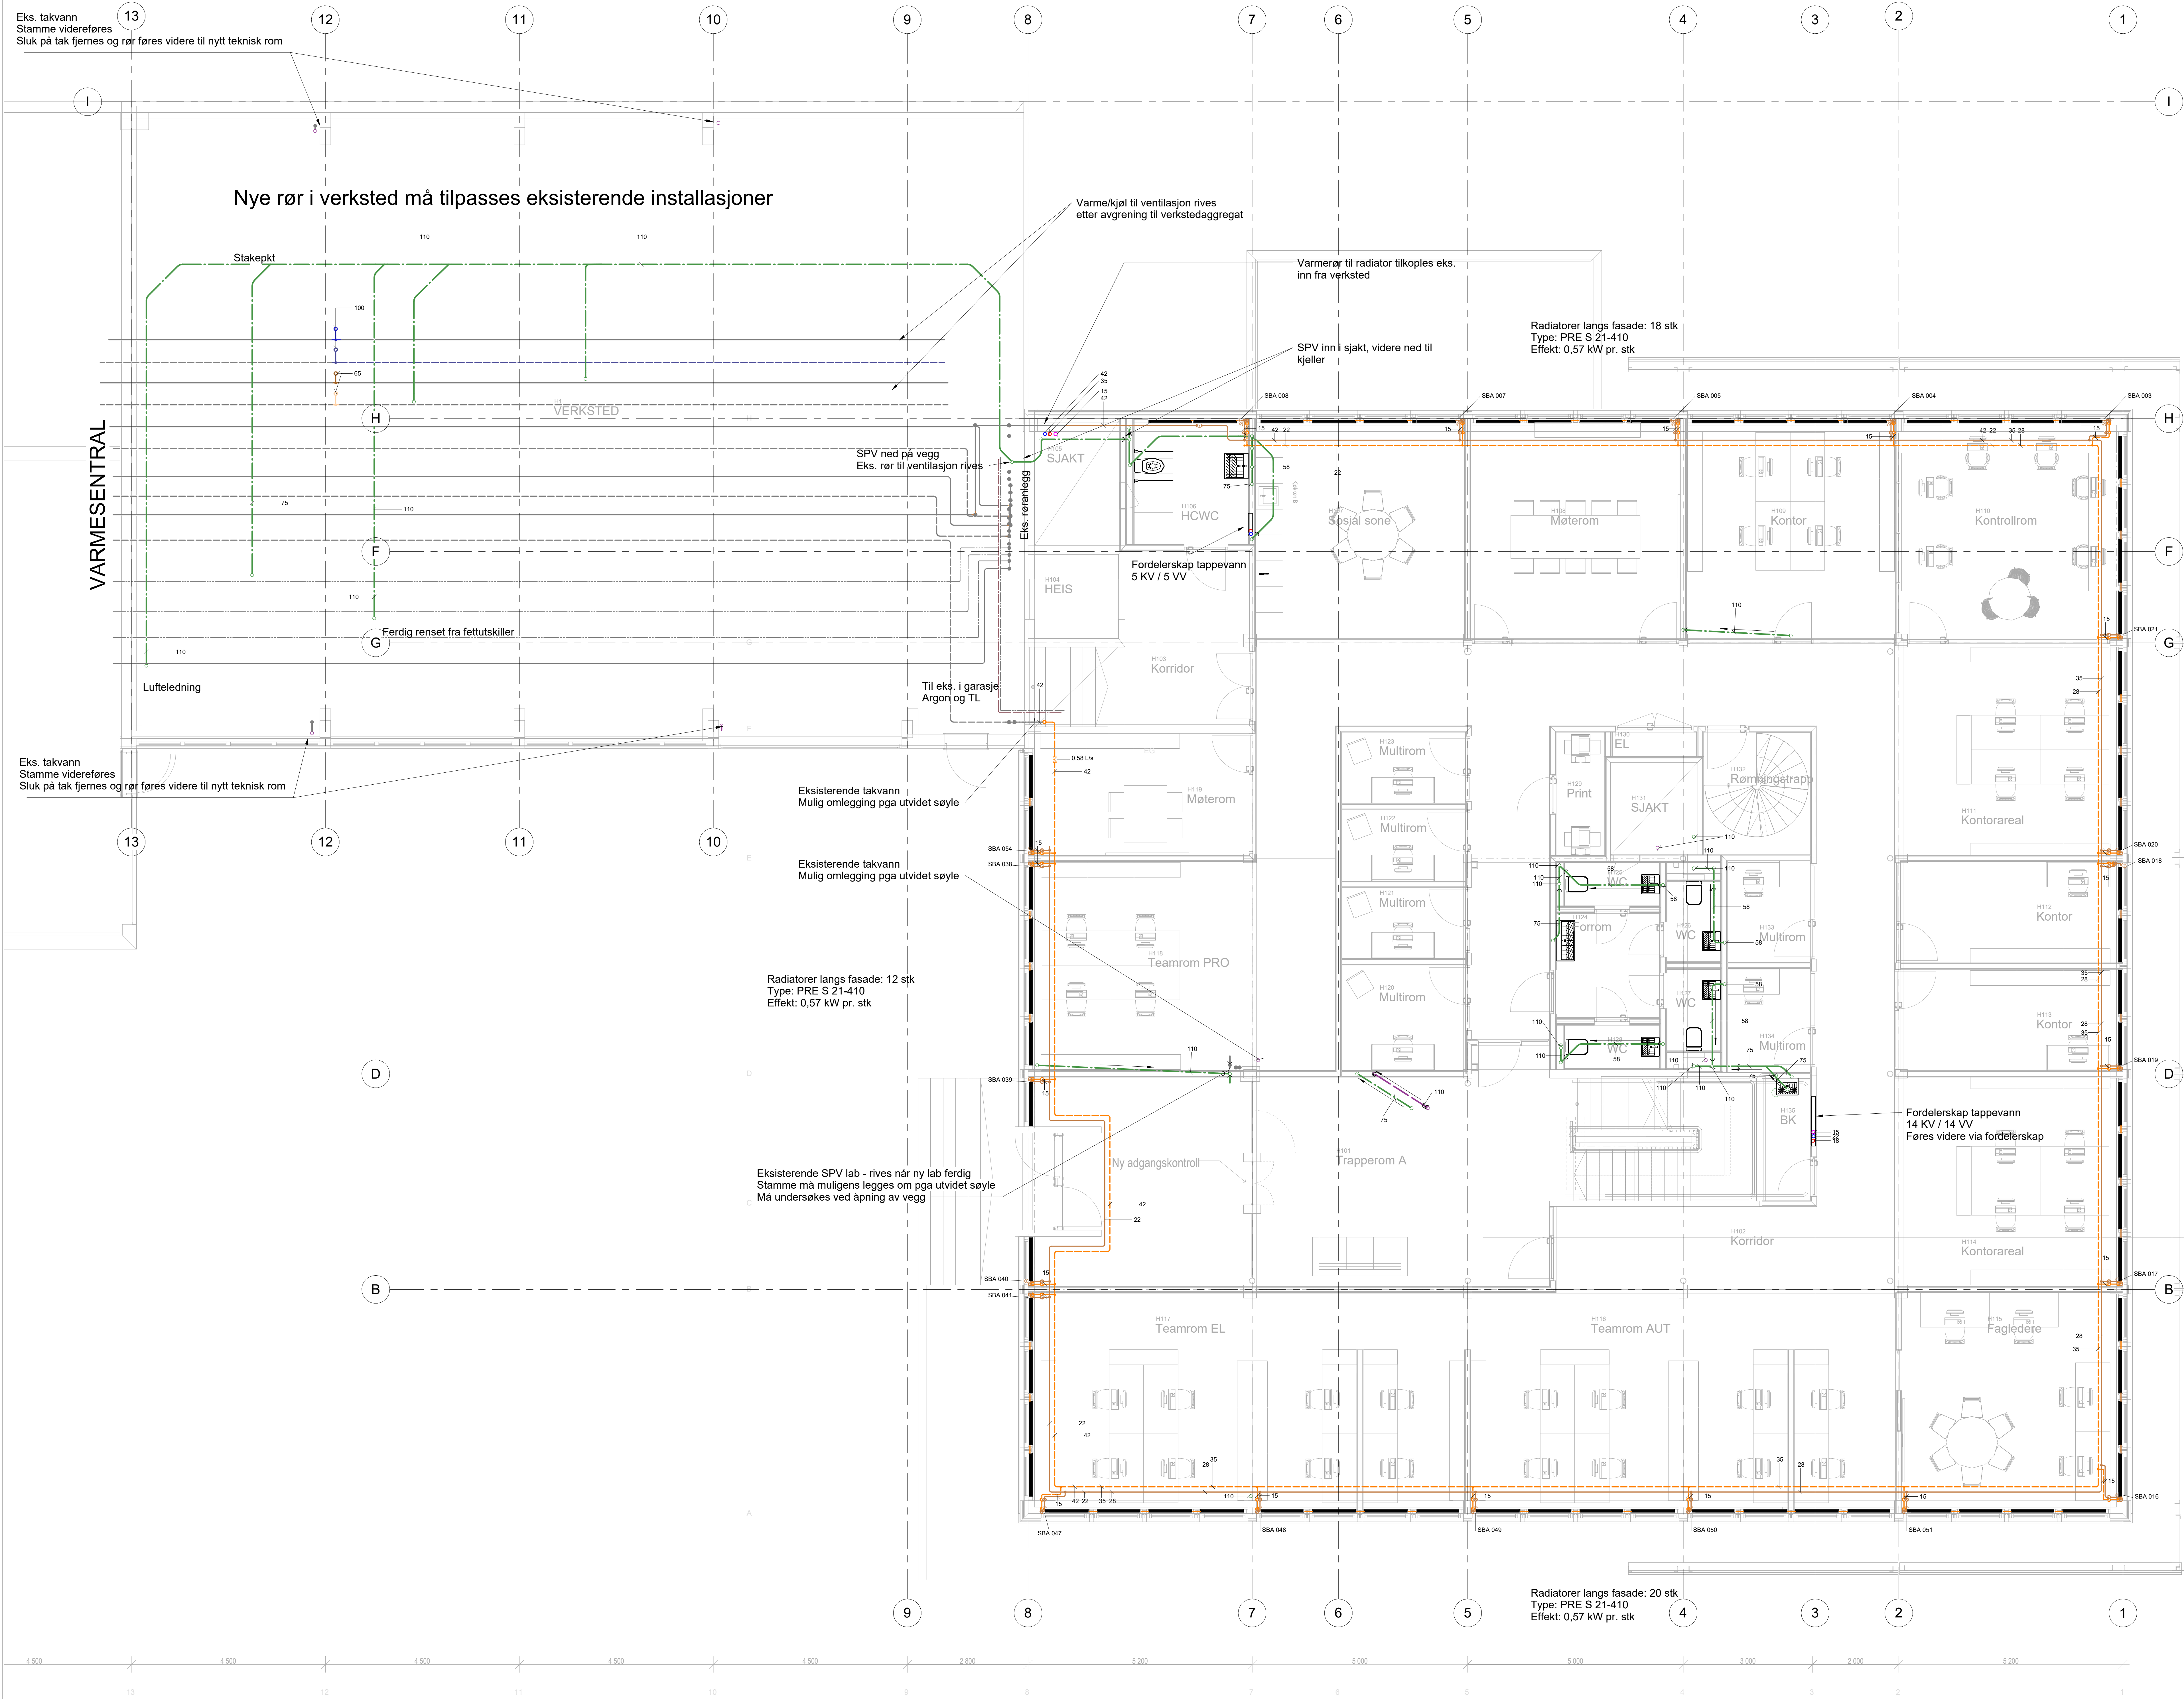

Radiatorer seriekoples mellom dragere
Reguleres med elektrisk aktuator, rom-
eller sonesensor
Felles sensor lys/temperatur/ventilasjon

Spillvann legges med fall 1:60
Takkvann legges med fall 1:100

Prinsipp røranlegg varme videreføres.
Eksisterende rør ved gulv rives og nye
rør med tilsvarende dimensjon legges i
himling

Radiatorer langs fasade: 20 stk
Type: PRE S 21-410
Effekt: 0,57 kW pr. stk

01-V-310-20-01 00

Anbudsdokumenter		Rev. / Dato	
01	01	01	01
02	02	02	02
03	03	03	03
04	04	04	04
05	05	05	05
06	06	06	06
07	07	07	07
08	08	08	08
09	09	09	09
10	10	10	10
11	11	11	11
12	12	12	12
13	13	13	13

Prosjekt		Gnr / Blst	
VEAS-PAB		66/185	
Oppdragsnavn		Oppdragsleder	
VEAS		opplav vikk	
Prosjekt		Gnr / Blst	
Anbudsdokumenter		Oppdragsleder	
24.08.2026		645497-05	
Utløst av		Målestokk	
INE		1:50	
Kontrollert av		Format	
RCR		A0	

PLAN 1 - RØRANLEGG

01-V-310-20-01 00