


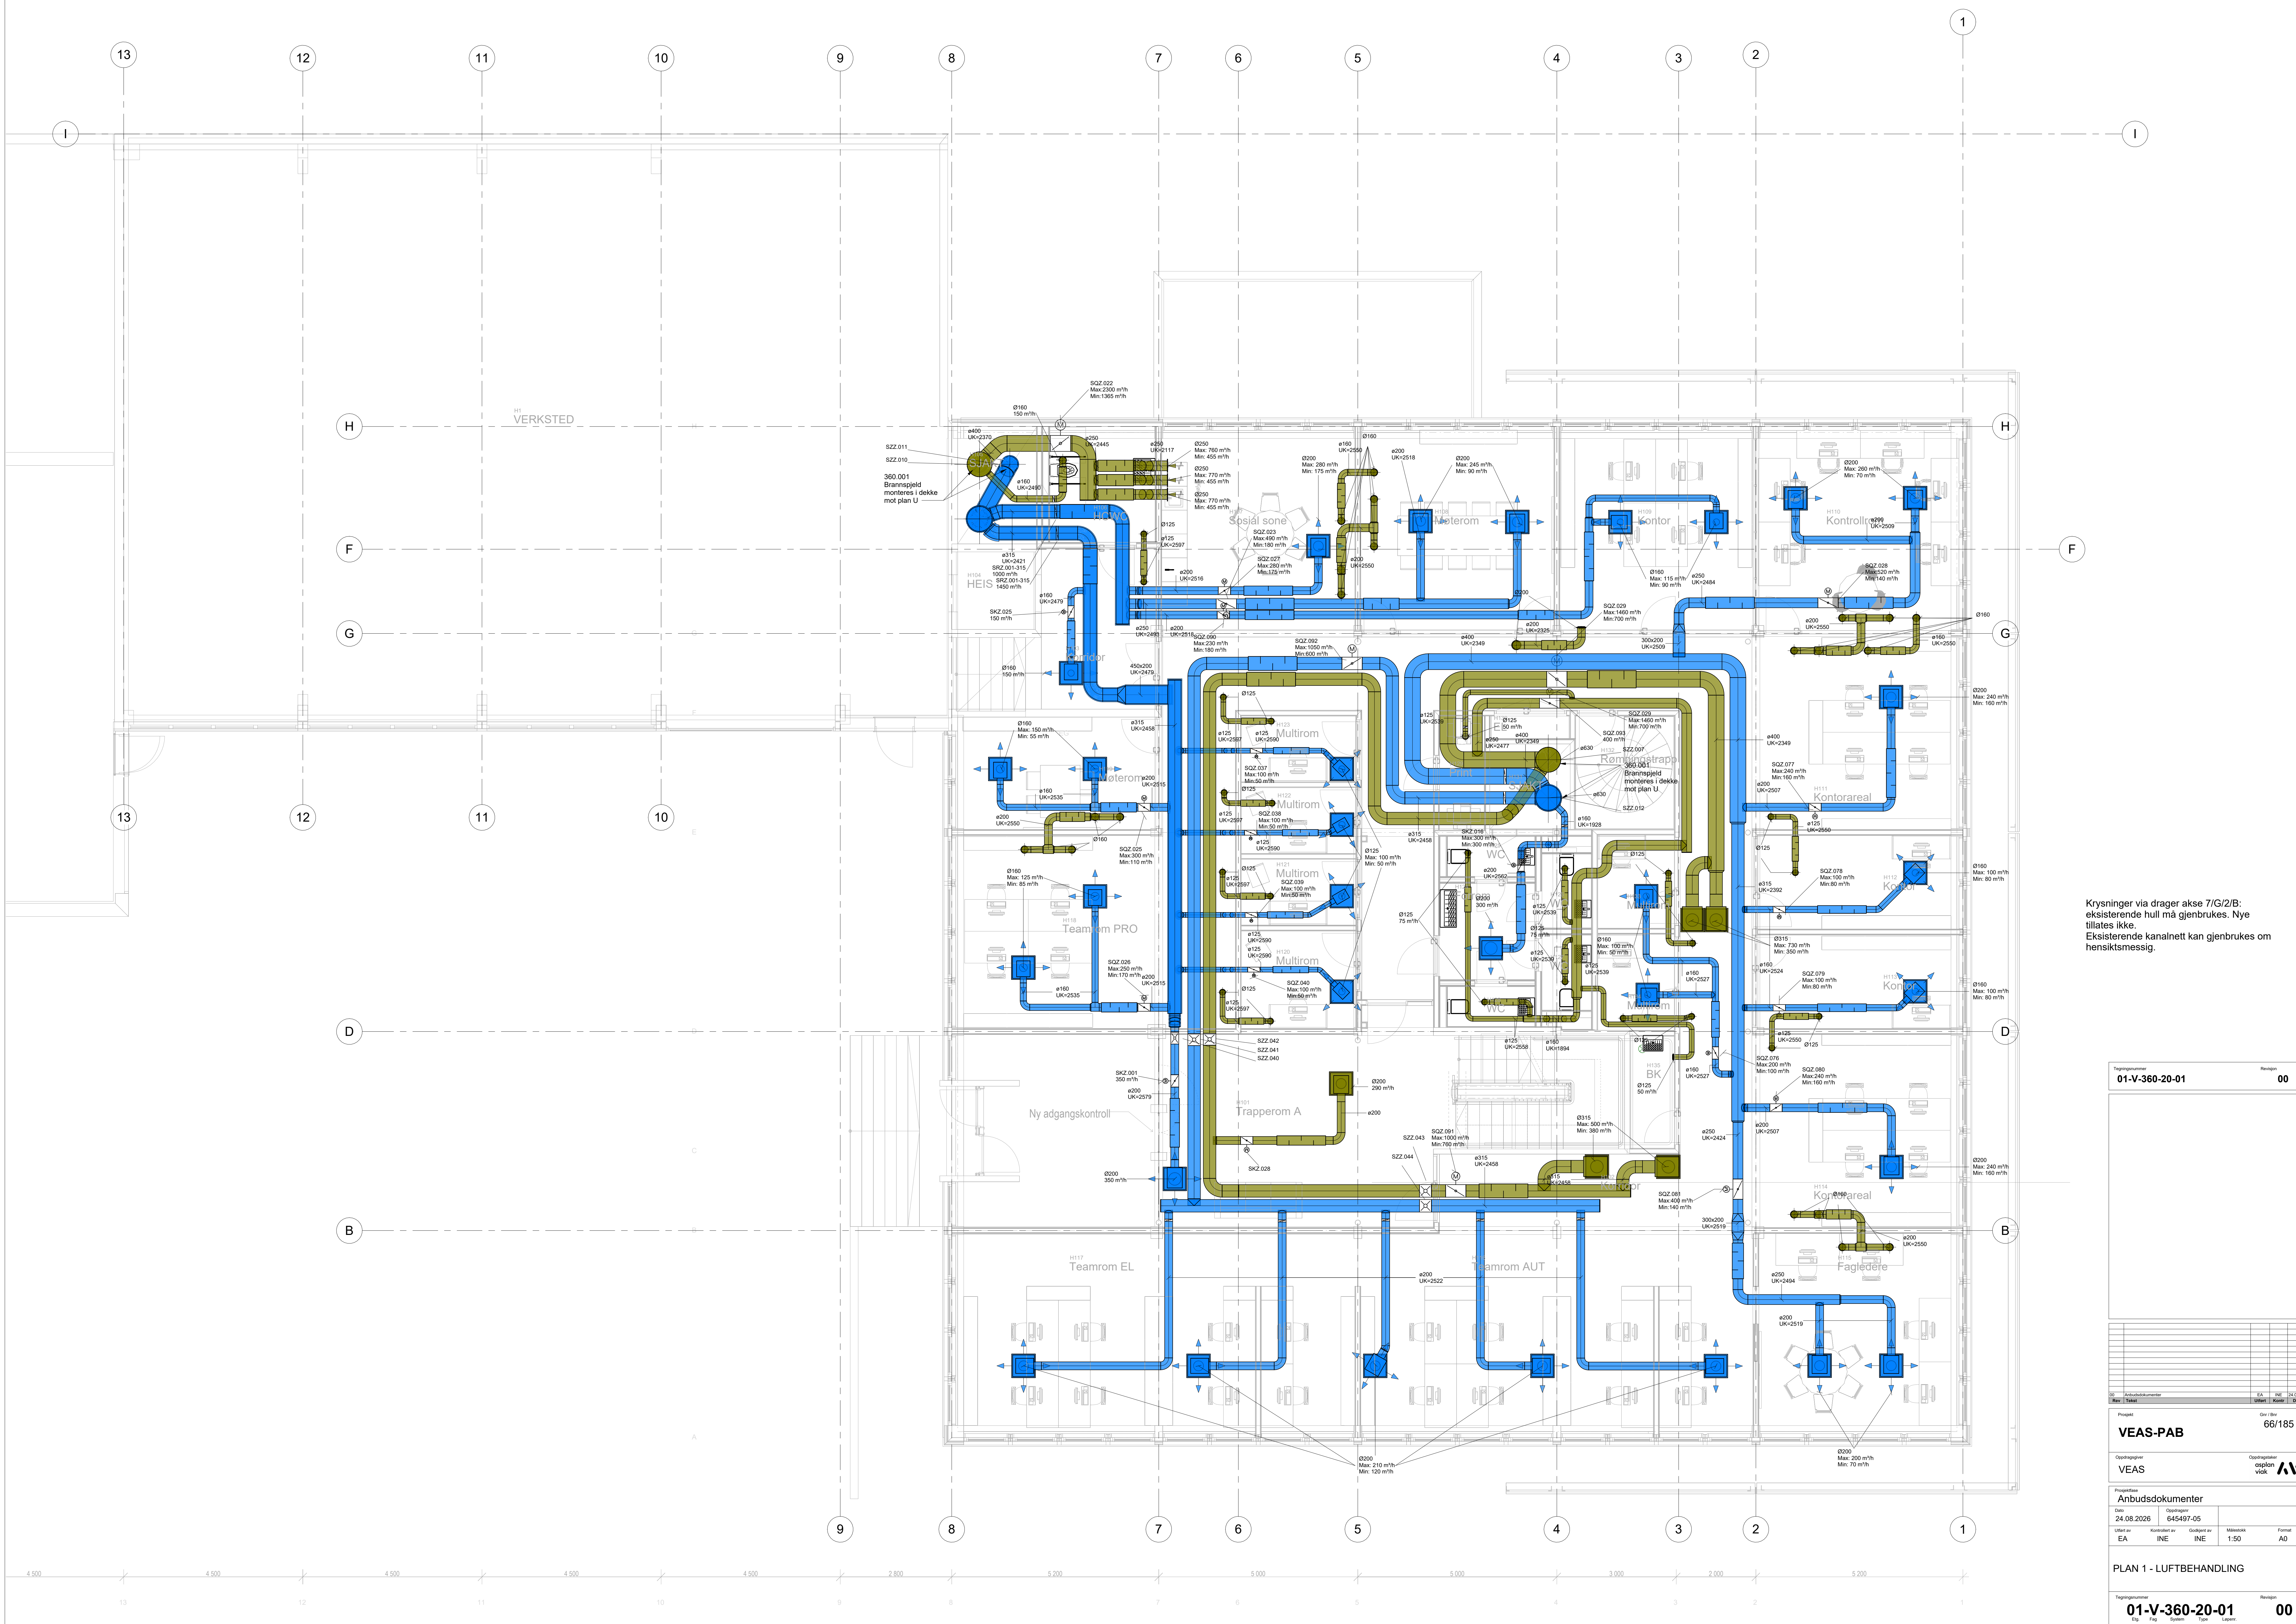

Kryssinger via drager akse 7/G/2/B:
eksisterende hull må gjenbrukes. Nye
tiltales ikke.
Eksisterende kanalnett kan gjenbrukes om
hensiktsmessig.

Prosjekt: 01-V-360-20-01
Revisjon: 00

Rev.	Tilsett	Utsatt	Kontroll	Dato
01	Revisjonsnummer	EA	INE	24.08.2026

Prosjekt: VEAS-PAB
Oppdragsnavn: VEAS
Oppdragsleder: asplan vick

Prosjekt: Anbudsdokumenter
Dato: 24.08.2026
Oppdragsnummer: 645497-05
Utsatt av: EA
Kontrollert av: INE
Godkjent av: INE
Målestokk: 1:50
Format: A0

PLAN 1 - LUFTBEHANDLING
Prosjekt: 01-V-360-20-01
Revisjon: 00

#Anbudsgenslag: Oppdragsnummer: 01-V-360-20-01, Tittel: PLAN 1 - LUFTBEHANDLING, Revisjon: 00, Dato: 24.08.2026, Revisjonsnummer: 645497-05, Dokumentnummer: 66/185