

Symbolforklaring


-
- Fordeling
-
- Rack
-
- (pil angir installasjonsside)
-
- Kabelbro
-
- Kabelrenne
-
- Nettingrenne
-
- Kabelbrokabelrenne, vertikal
-
- Trekkere
-
- Trekkere, vertikal
-
- Veggkanal
-
- Veggkanal, vertikal
-
- Gulvboks, rektangulær
-
- Gulvboks, rund

På grunn av lav takhøyde er det ikke mulig med sammenhengene føringsveier i plan K1, 1 og 2.
Bruk av trekkerør, kabelklammer i dekke for oppheng flere kabler samlet mm. må påregnes.

Det skal tilstrebes å legge føringsveier på en måte som ikke er til hinder for god himlingshøyde.

Plassering trekkerør og kabelstiger må tilpasses hvor det er eksisterende utsparinger i bjelker og dekker, samt hvor det er mulig å ta nye hull.

Plassering nye føringsveier tilpasses eksisterende føringsveier der det er hensiktsmessig og mulig å beholde eksisterende føringsveier.

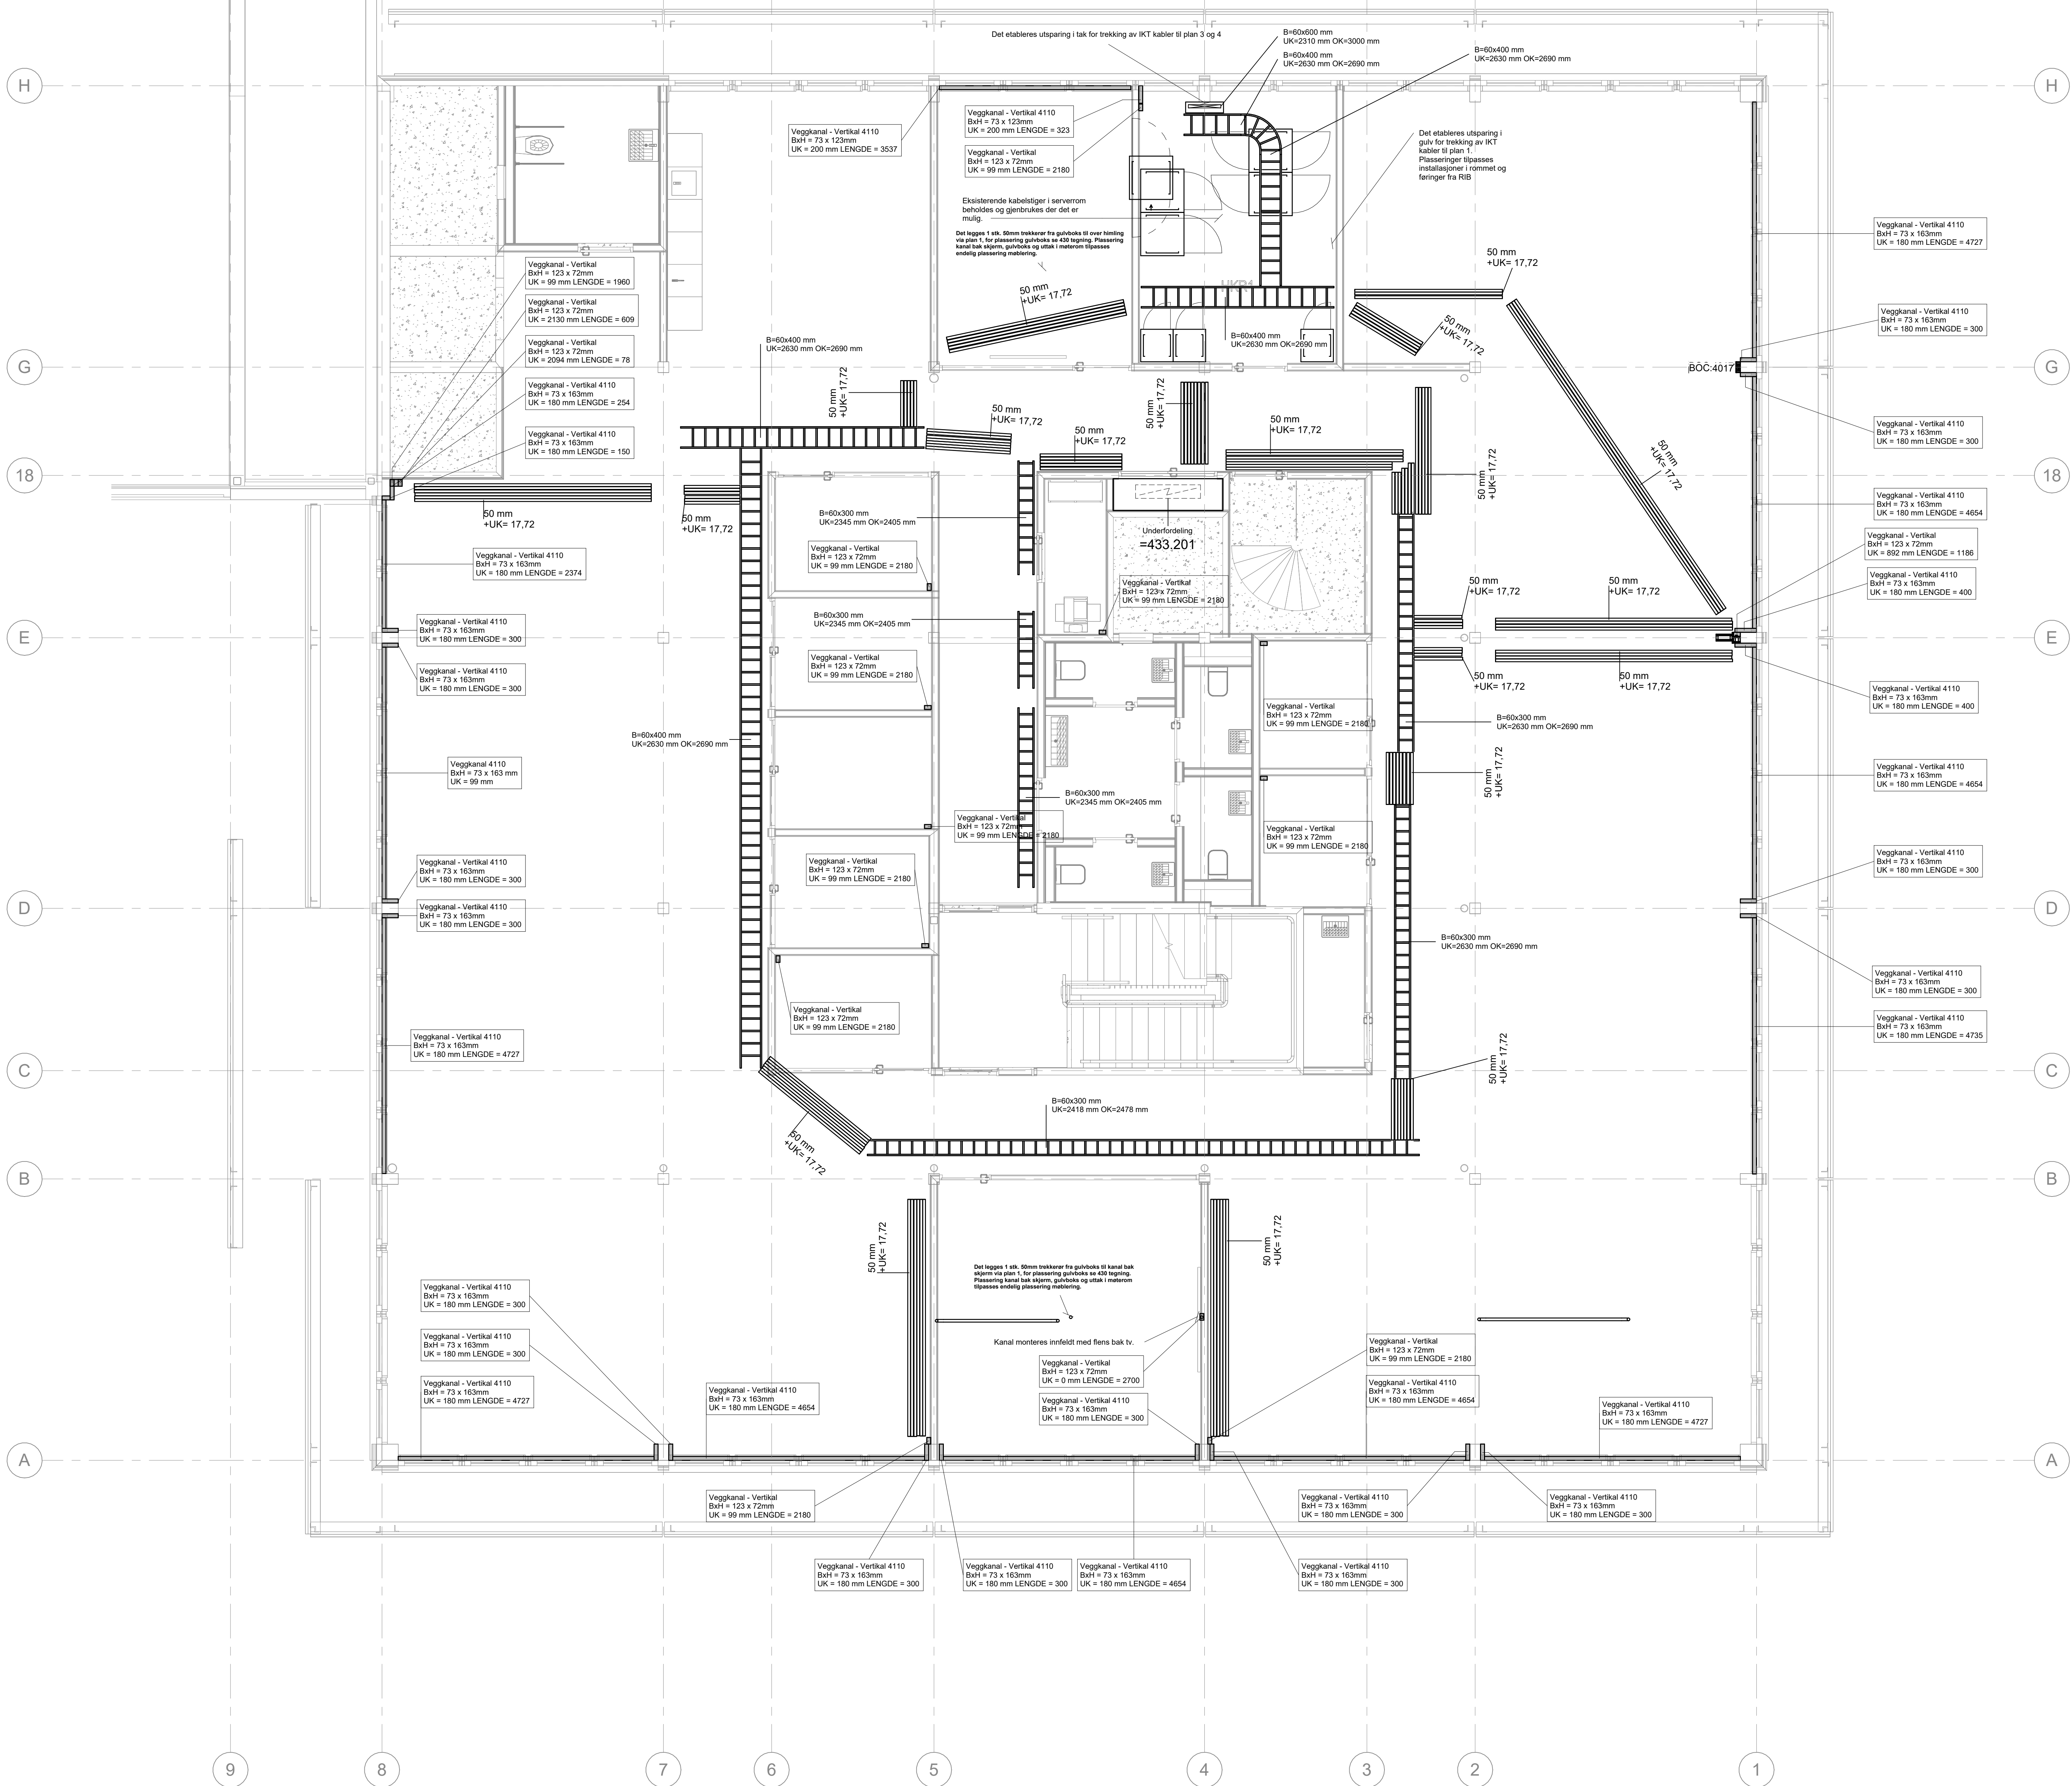

02 E 411 20 001

C

Rev	Utsatt	Kontrollert	Dato
1			
2			
3			
4			
5			
6			
7			
8			
9			

Prosjekt

VEAS-PAB

Oppdragsnavn

Veas Selvkost AS

Oppdragsnavn

asplan viak

Prosjektbase

Dato

19.05.2026

Oppdragsnr

645497-05

Kontraktstypen

NTM Sone XX

Revisjonsnr

NN2000

Utsatt av

ARA

Kontrollert av

Godkjent av

Målestokk

1:50

Format

A0

Elektriske anlegg

Bæresystemer, plan 02

02 E 411 20 001

C