


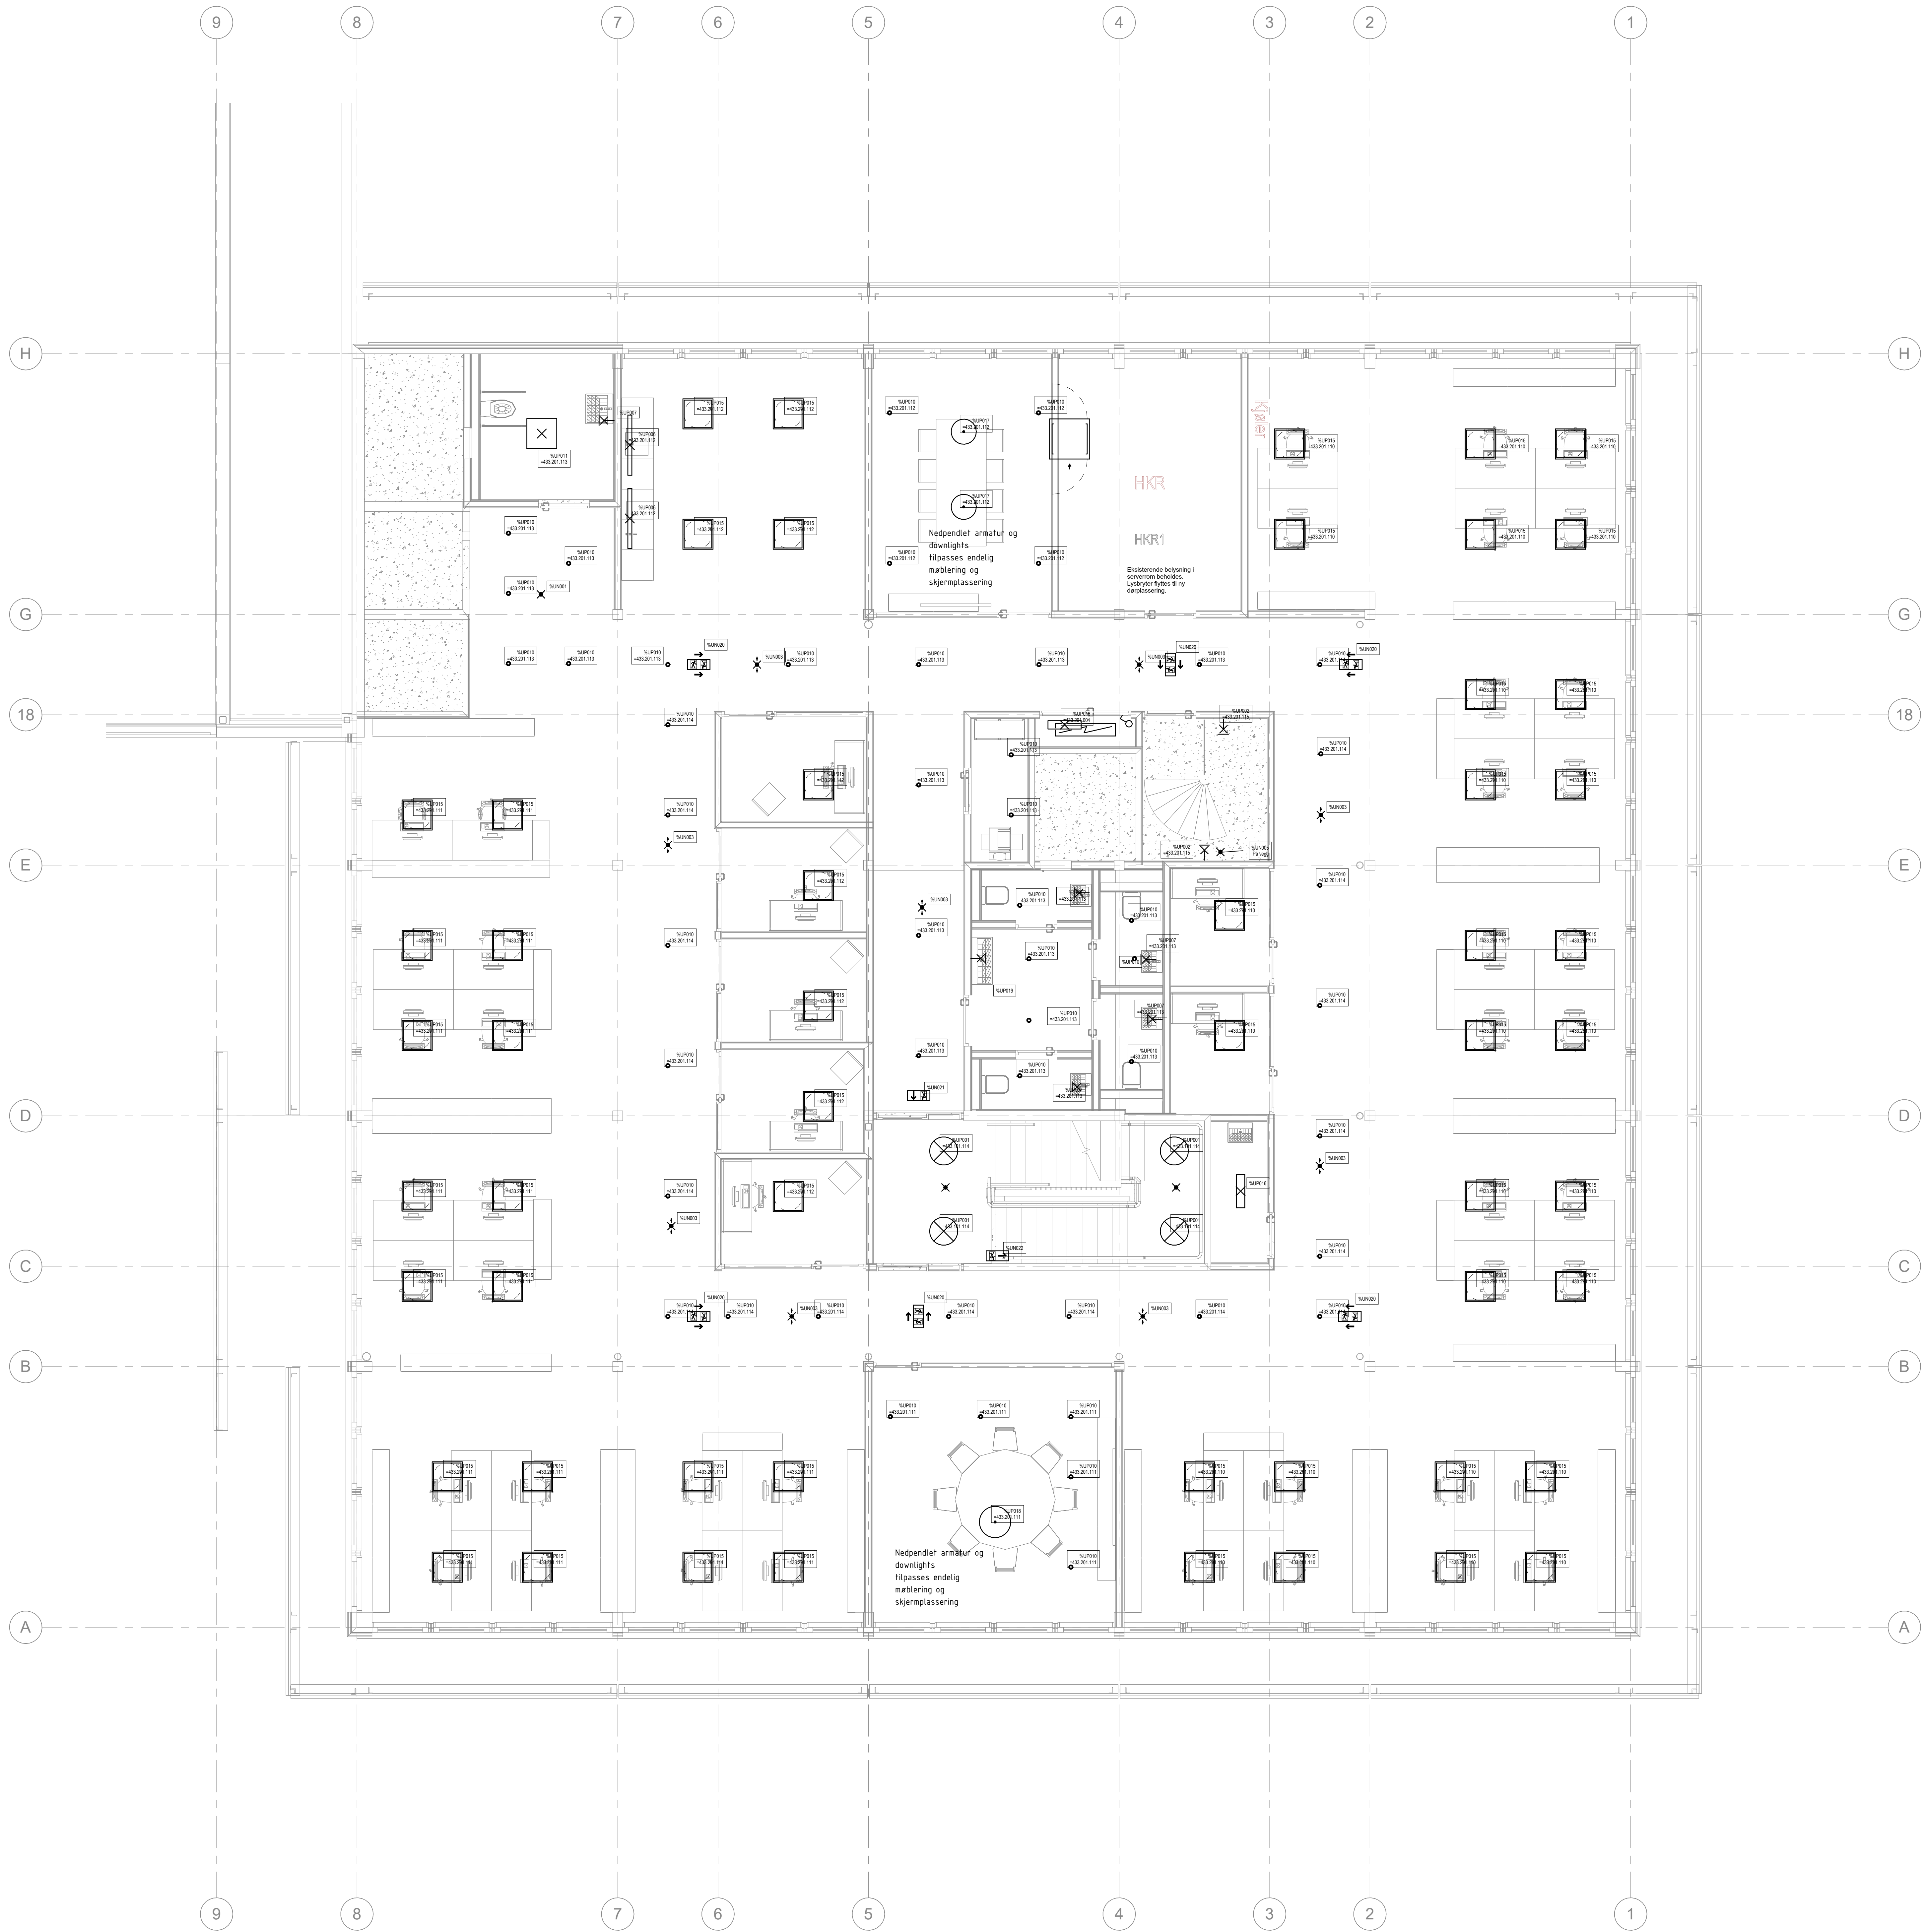

- Symbolforklaring**
- (Tekst kopieres nedover, Aligned til skjalte linjer)
- ⊗ Lyarmatur sirkulær, utenpåliggende tak
 - ⊗ Lyarmatur rektangulær, utenpåliggende tak
 - ⊗ Lyarmatur sirkulær, innfelt tak
 - ⊗ Lyarmatur rektangulær, innfelt tak
 - ⊗ Lyarmatur sirkulær, pendlet
 - ⊗ Lyarmatur rektangulær, pendlet
 - ⊗ Lyarmatur, på vegg
 - ⊗ Spotlight
 - ⊗ Lampe på gulv/pullert
 - ⊗ Lyarmatur nedfelt i gulv/tereng
- ⊗ Nøddlys - Ledelys (pil(er) angir lysretning)
- ⊗ Nøddlys - Markeringslys
- ⊗ Nøddlys - Markeringslys tosidig
- ⊗ Koblingsboks/koblingspunkt, utenpåliggende og skjult
- ⊗ Enkel bryter, Påvegg - Innfelt
- ⊗ Tilstedeværelsesbryter
- ⊗ DALI bryter (tall angir antall knapper)

Merknader

Lyarmaturer med asymmetrisk lysspredning har angitt lysretning med pil(er).

Se TFM-typenummer for angivelse av konkrete produkter.

For nødbelysning må monteringsmetode leses fra TFM-typenummer. Piktogrammer på markeringslys er uavhengig av TFM-type. Valg av piktogrammer fremkommer på egne isler (Schedules).

Typeprosjektnummer				Revisjon			
02 E 440 20 001				C			
Prosjekt							
VEAS-PAB				GNR / BNR			
Oppdragsgiver				Oppdragsleder			
Veas Selvkost AS							
Prosjektbase							
Dato		Oppdragsnr		Kontrollpunkt		Kontrollnr	
19.05.2026		645497-05		NTM Some XX		NNZ	
Uttatt av		Kontrollert av		Målestikk		Format	
ARA		ARA		1:50		A0	
Elektriske anlegg							
Belysning, plan 02							
Typeprosjektnummer				Revisjon			
02 E 440 20 001				C			
Fag: Type: Ety: Opprinn:							