


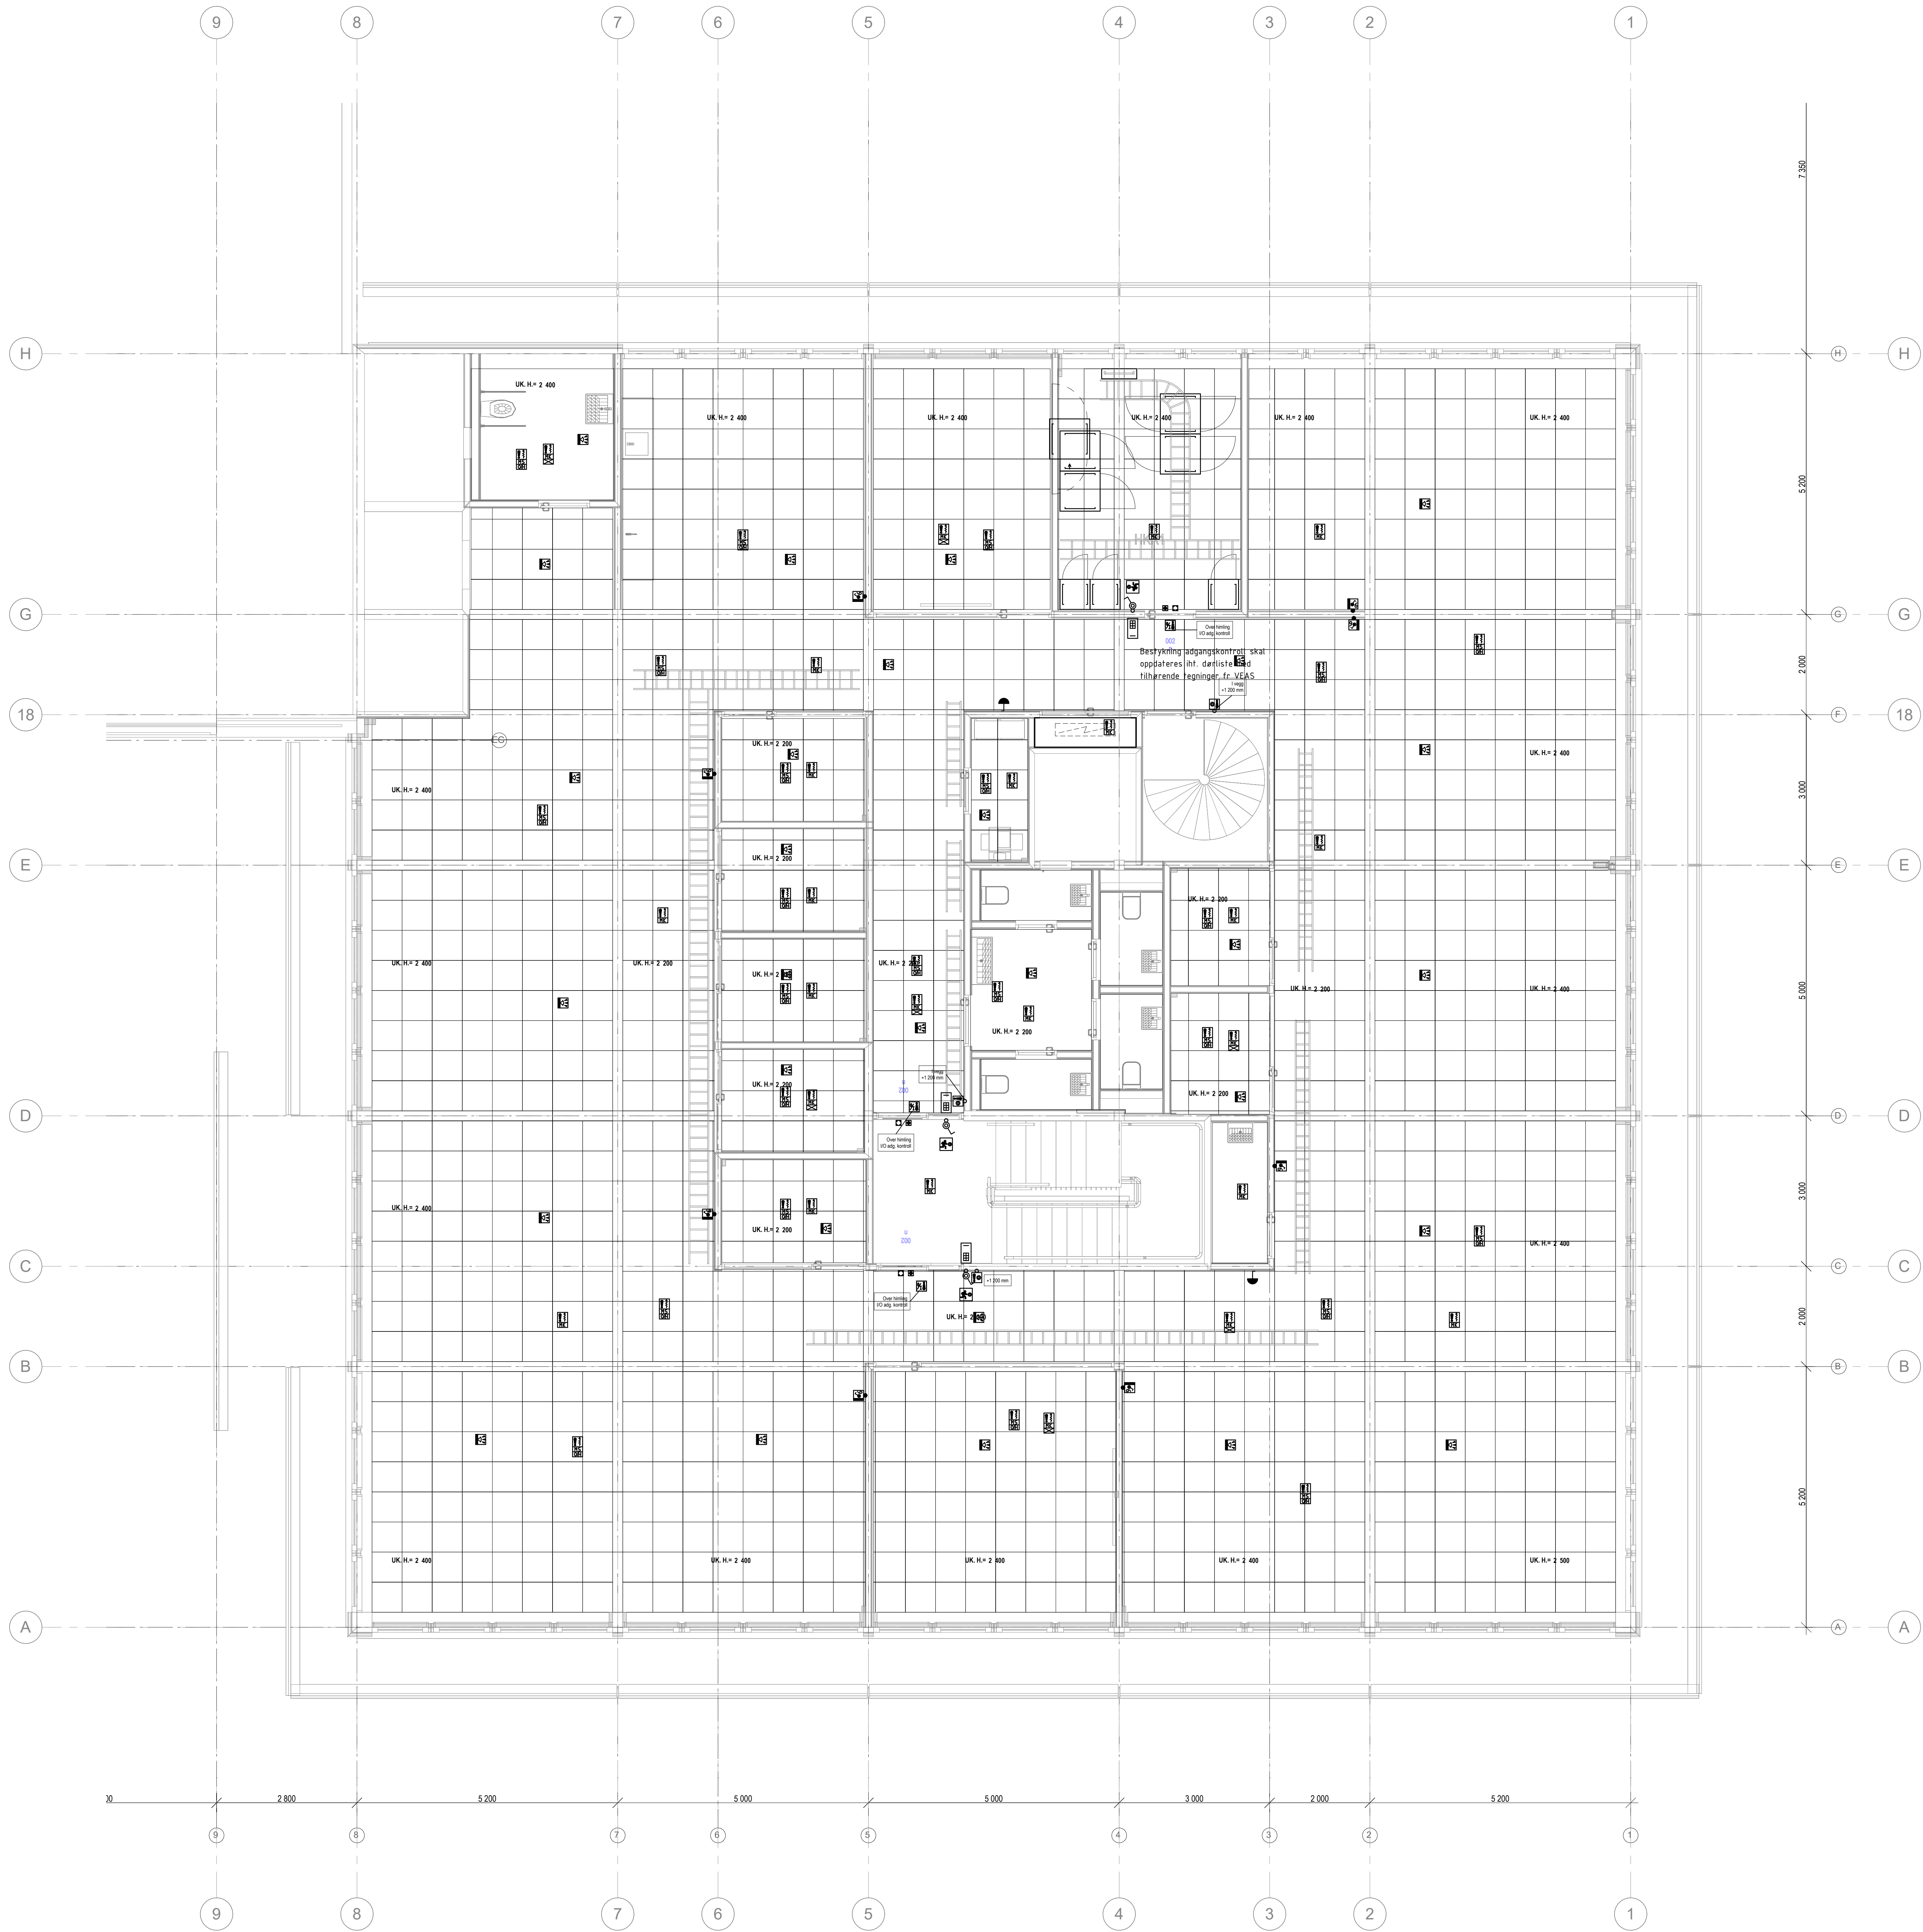

- Symbolforklaring
- Rack (gøt angir installasjonsside)
 - Koblingsboks/koblingspunkt, utenpåliggende og skjult
 - Brannalarmsentral
 - Brannalarm undersentral
 - Beleingspanel
 - Brannmannspanel
 - Brannmannsmikrofon
 - Manuell melder
 - Optisk varslings - summer
 - Eksempel med optisk og summer
 - Røykdetektor
 - Syrlig - Over himling - Under gulv
 - Multikriterie - Multisensordetektor
 - Varmedetektor
 - Flammetetektor
 - Aspirasjonsdetektor
 - Linjedetektor
 - Sender - Mottager
 - Adresseledd / IO-enhet
 - Alarmlampe, lampeslynk
 - Derholdermagnet
 - Apert/frittstående - I DA etc.
 - Televarslings sentral
 - Televarslings undersentral
 - Hayttaler utenpåliggende
 - Horn hayttaler
 - Hayttaler rund, tak utenpåliggende
 - Hayttaler rund, tak innfelt
 - Hayttaler rektangulær, innfelt
 - Gassovervåkingsentral
 - Gassdetektor

02 E 540 20 001

C

C	Tilbudsskjema	ARA	ARA	24.06.20
B	Tilbudsskjema	ARA	TOR	18.06.20
A	Tilbudsskjema	ARA	TOR	18.06.20
Rev	Tilbudsskjema	Uttent	Kont	Dato

Prosjekt

VEAS-PAB

Oppdragsnavn

Veas Selvkont AS

Oppdragsnavn

asplan viak

asplan viak

Prosjektbase

Dato

19.05.2026

Oppdragsnr

645497-05

Kontraktstypen

NTM Some XX

Verdibetegn

NN2000

Uttent av

ARA

Kontrollert av

Godkjent av

Målestokk

1:50

Format

A0

Elektriske anlegg

Alarmanlegg, plan 02

02 E 540 20 001

C