


Symbolforklaring

- Fordeling
- Rack (pil angir installasjonsside)
- Kabelbro
- Kabelrenne
- Nettingrenne
- Kabelbrokabelrenne, vertikal
- Trekkerer
- Trekkerer, vertikal
- Veggkanal
- Veggkanal, vertikal
- Gulvboks, rektangulær
- Gulvboks, rund

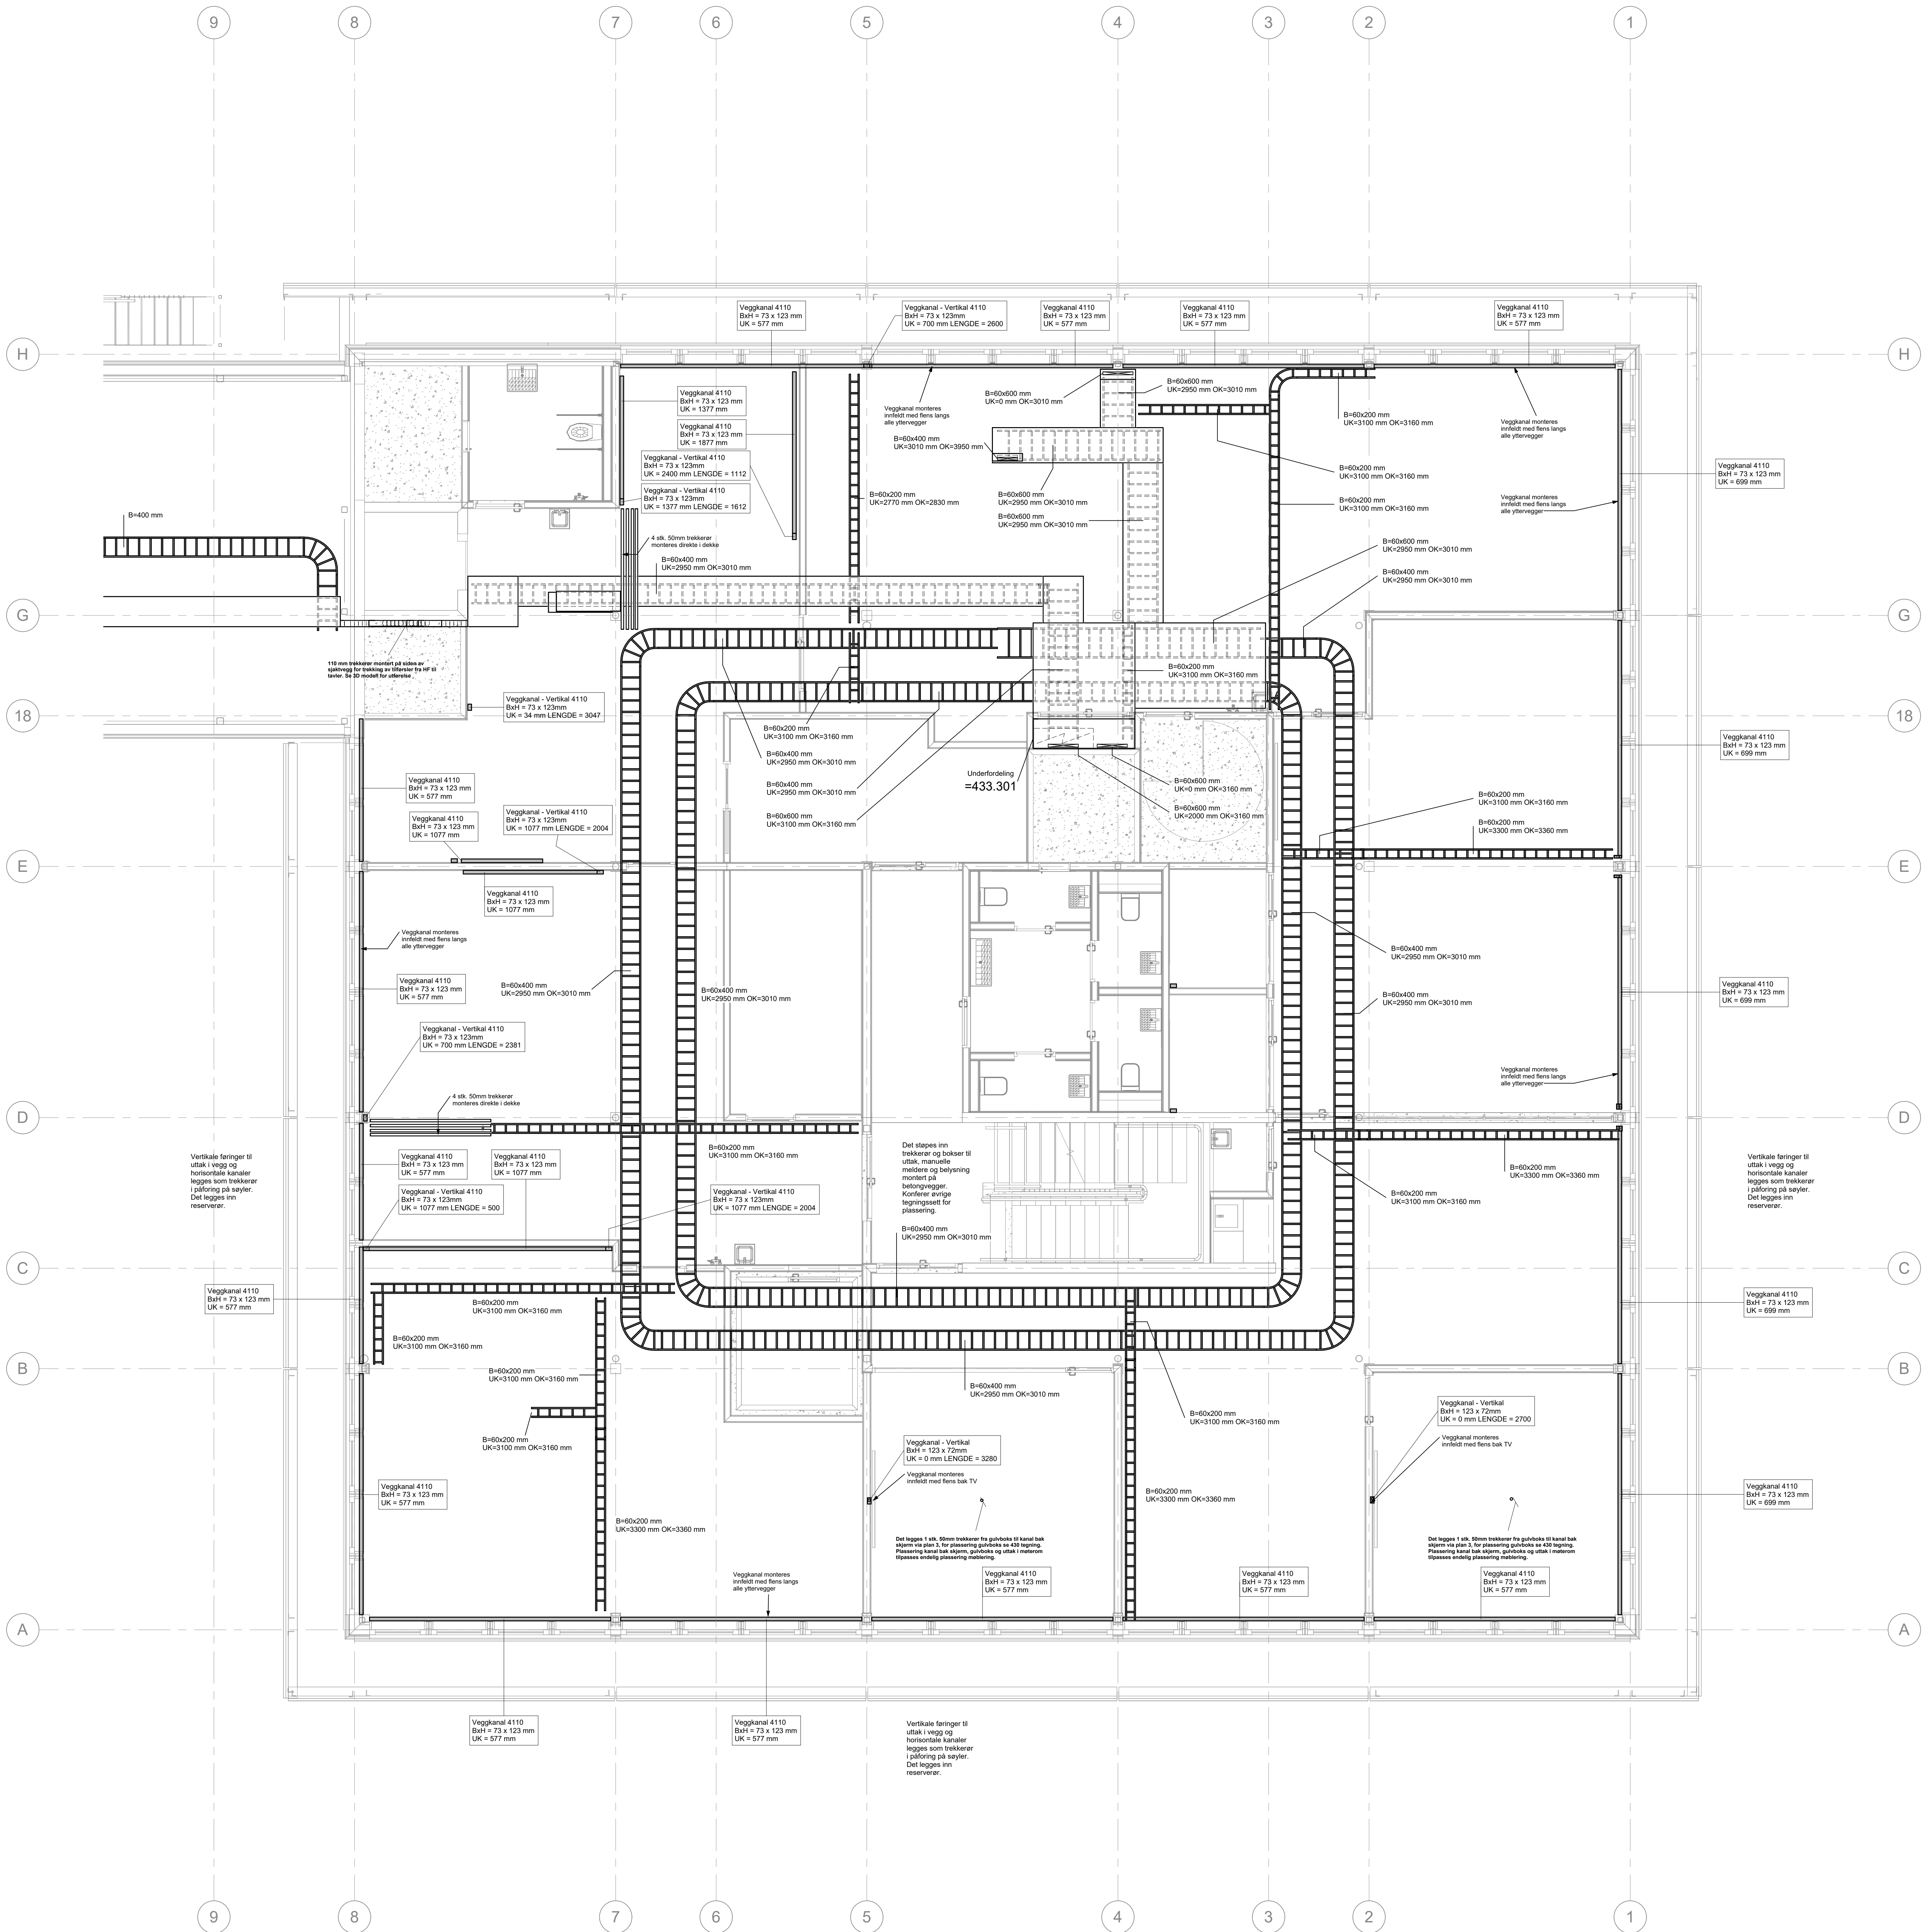

03 E 411 20 001

Revisjon: C

Rev.	Tilrettel.	Rev.	Tilrettel.	Rev.	Tilrettel.
1	19.05.2026	2	19.05.2026	3	19.05.2026

Prosjekt: VEAS-PAB

Oppdragsnavn: Veas Selvkost AS

Oppdragsnavn: asplan viak

Prosjektbase:

Dato	Oppdragsnr.	Kontraktstypen	Verdibetrag
19.05.2026	645497-05	NTM Some XX	NN2000

Elektriske anlegg

Bæresystemer, plan 03

03 E 411 20 001

Rev. Type Ety. Løst