


(Tekst kopieres nedover,
Aldrig til skjulte linjer)

- Lysarmatur sirkulær,
utenpåliggende tak
- Lysarmatur rektangulær,
utenpåliggende tak
- Lysarmatur sirkulær,
innfelt tak
- Lysarmatur rektangulær,
innfelt tak
- Lysarmatur sirkulær,
pendelt
- Lysarmatur rektangulær,
pendelt
- Lysarmatur, på vegg
- Spotlight
- Lampe på gulvpulvert
- Lysarmatur nedfelt i gulv/terring

Lysarmaturer med asymmetrisk lysspredning har angitt lysretning med $\pi(\theta)$.

Se TFM-typenummer for angivelse av konkrete produkter.

For nedbelysning må montasjemetode leses fra TFM-typenummer. Piktogrammer på merkeringslys er uavhengig av TFM-type. Valg av piktogrammer fremkommer på egne lister (Schedules).

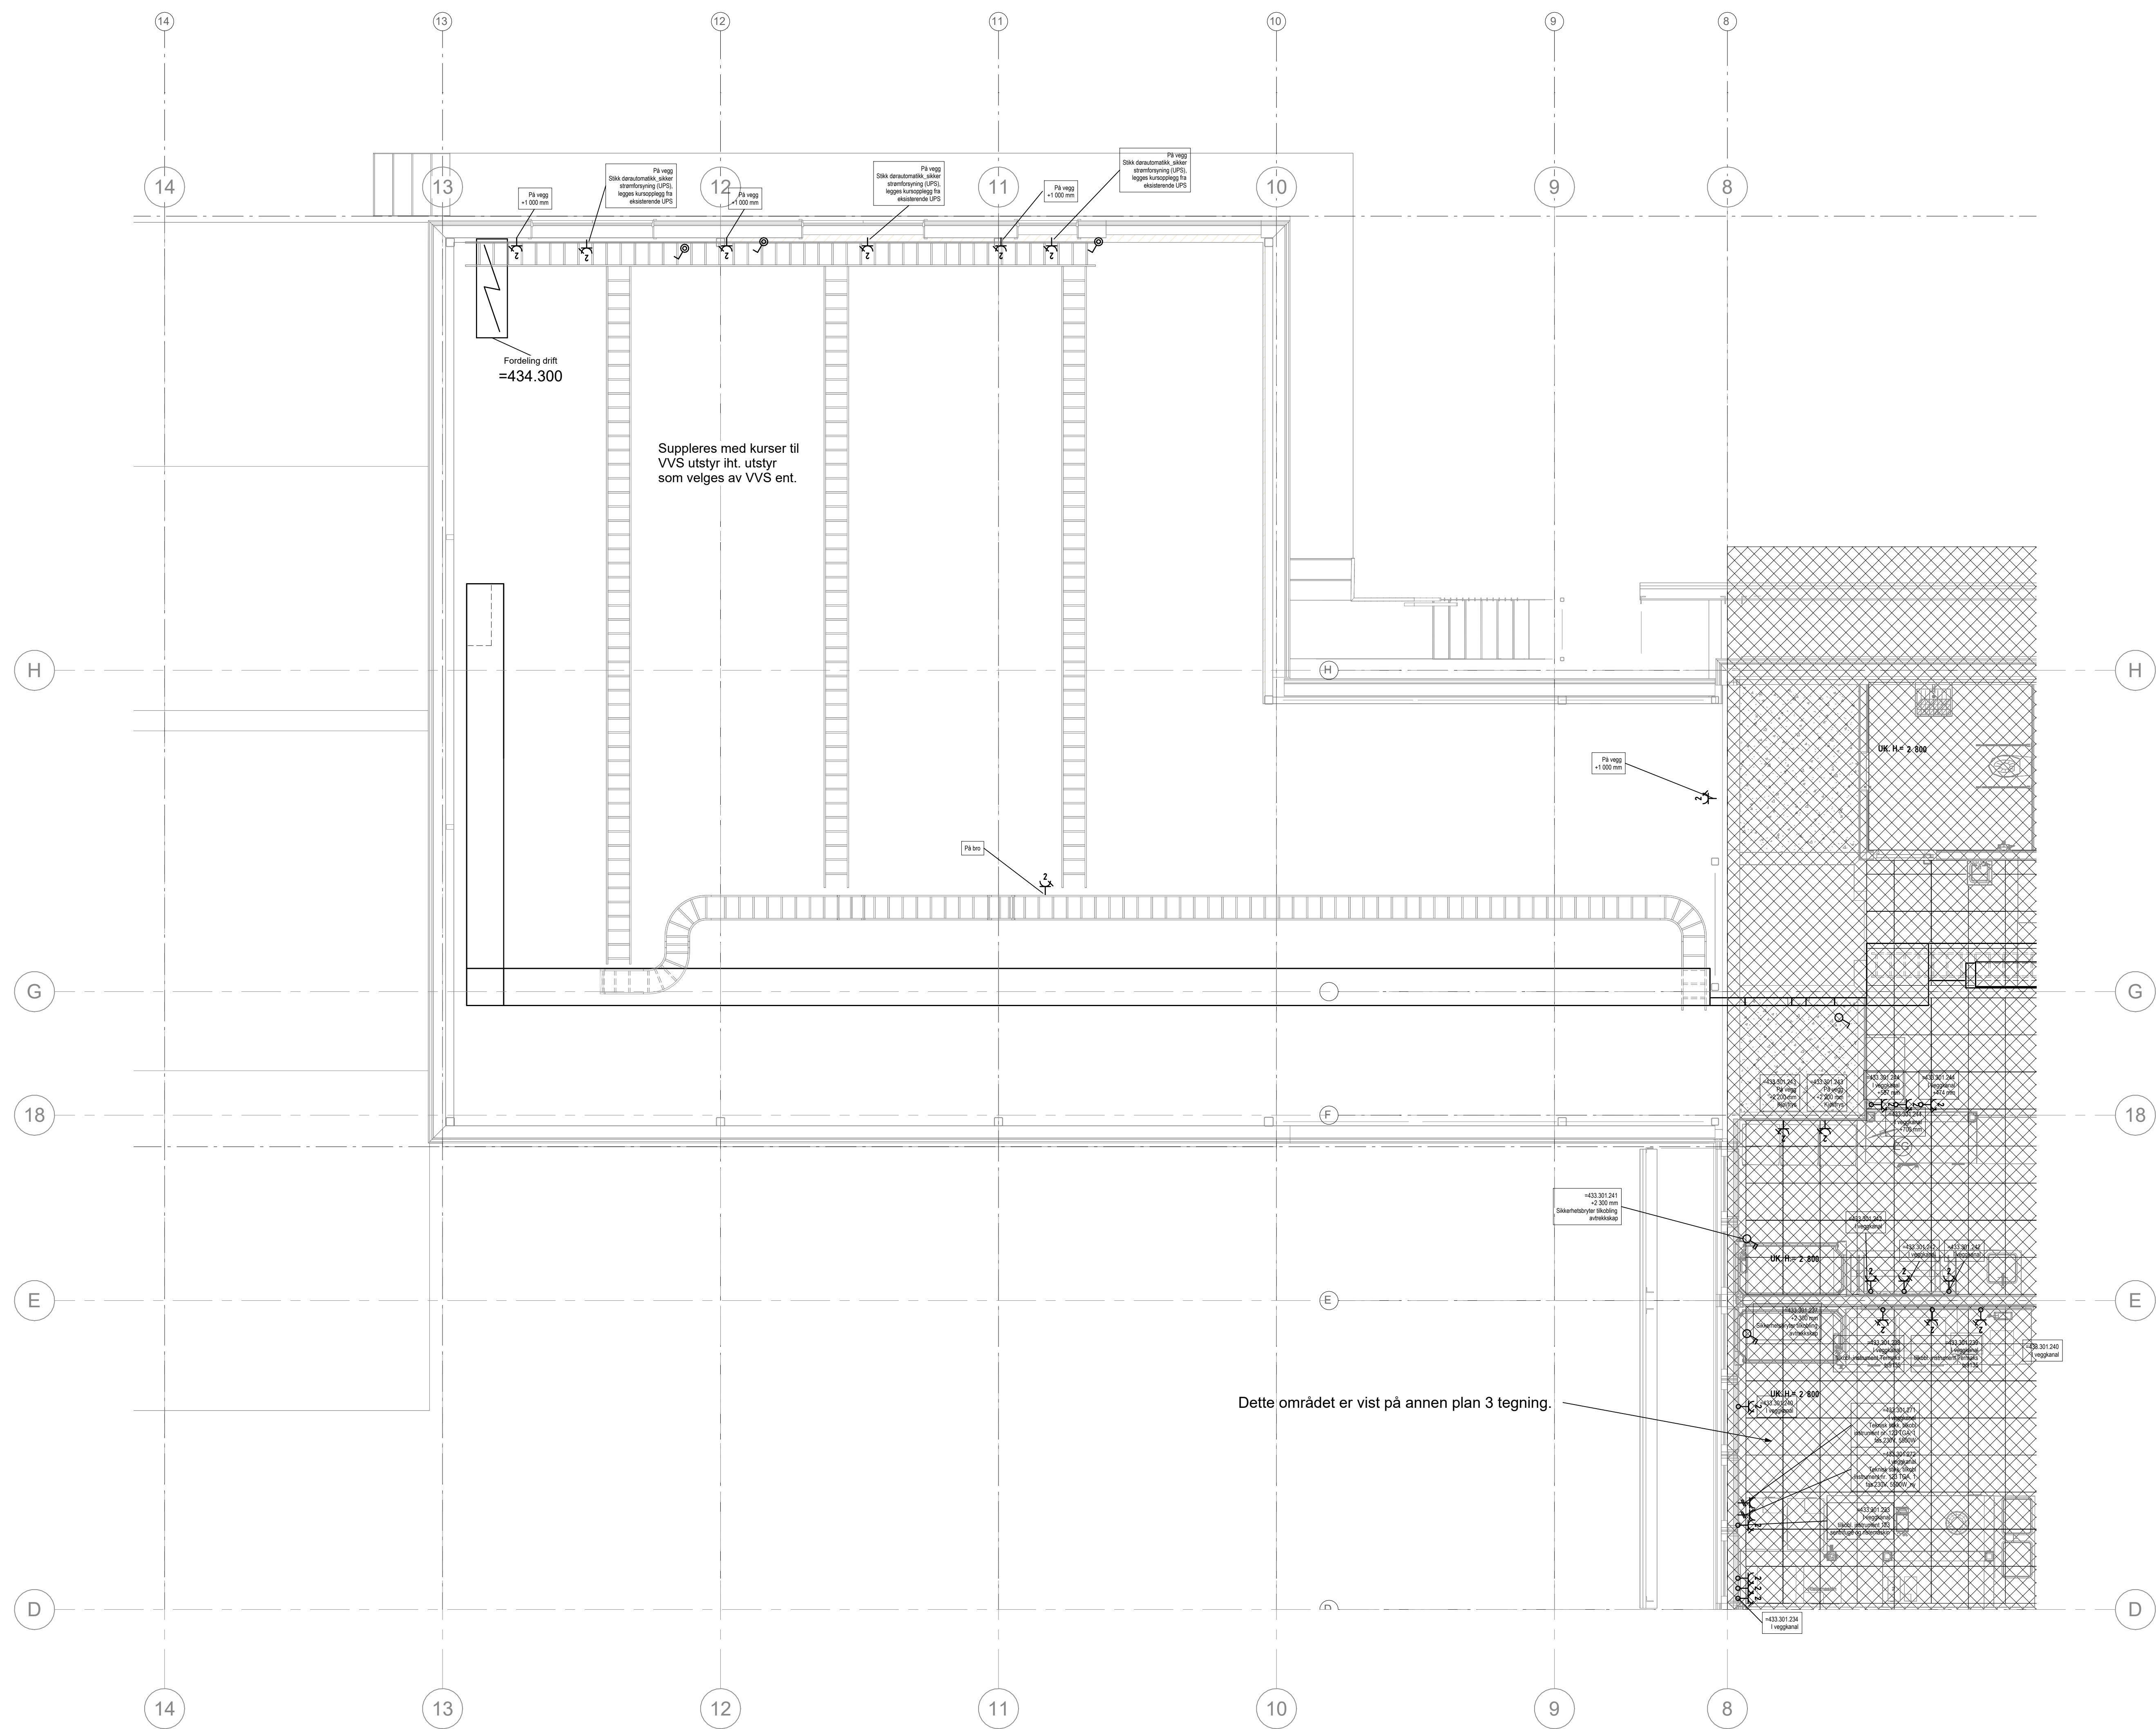

Tegningsnummer **03 E 430 20 002** Revision **B**

B	Tilbudsvunderlag	ARA	ARA	24.06.20
A	Disposisjonskontroll	ELLU	ARA	03.09.20
Rev	Tekst	Uttert	Kontr.	Dato

Projekt: _____ Gen / Bnr: **GNR / BNR**

VEAS-PAB

Oppdragsgiver
Veas Selvkost AS

Oppdragsleder
**asplan
viak**



Projektfase				
Dato	Oppdragsgnr		Koordinatsystem	Heydedatum
19.05.2026	645497-05		NTM Sone XX	NN2000
Uflett av	Kontrollert av	Godkjent av	Målestokk	Format
ARA				A0

Elkraft, plan 03, verksted

Tegningsnummer: **03 E 430 20 002** Revisjon: **B**