


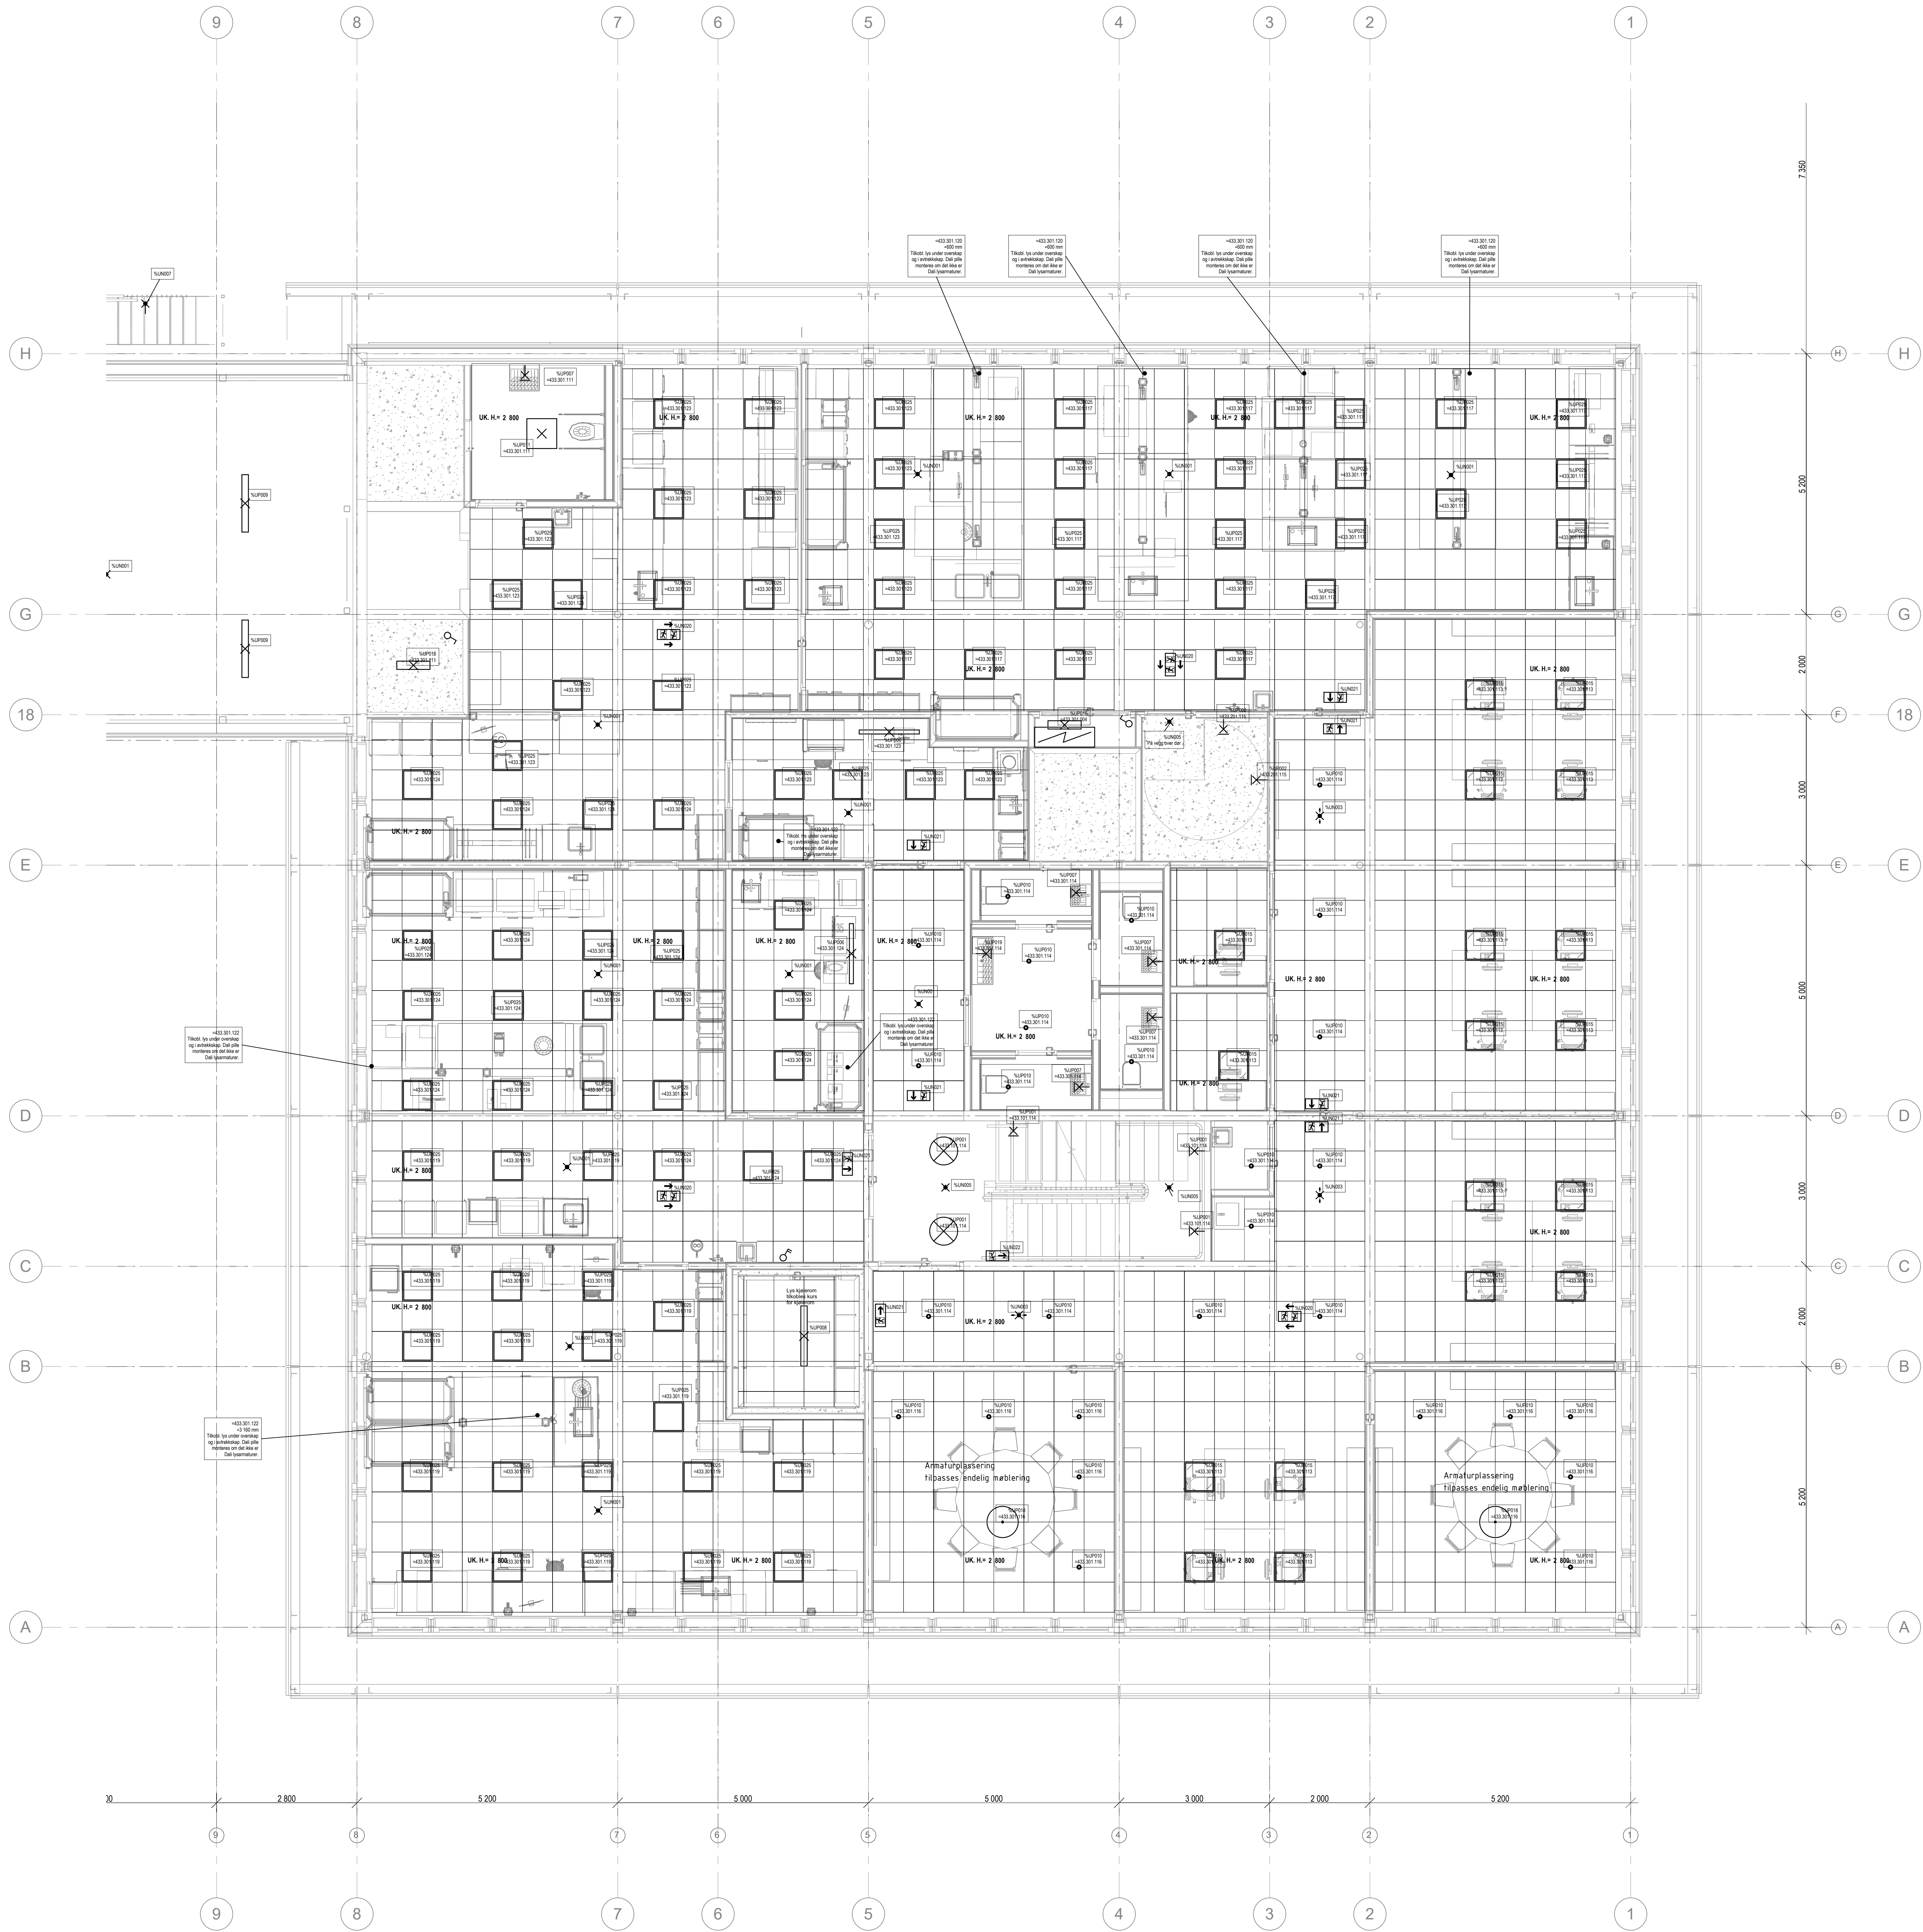

- Symbolforklaring**
- (Tekst kopieres nedover, Aligned til skulde linjer)
- Lyarmatur sirkulær, utenpåliggende tak
 - Lyarmatur rektangulær, utenpåliggende tak
 - Lyarmatur sirkulær, innfelt tak
 - Lyarmatur rektangulær, innfelt tak
 - Lyarmatur rektangulær, pendlet
 - Lyarmatur sirkulær, pendlet
 - Lyarmatur rektangulær, pendlet
 - Lyarmatur, på vegg
 - Spotlight
 - Lampe på gulv/pullert
 - Lyarmatur nedfelt i gulv/tereng
-
- Nødiys - Ledelys (pil(er) angir lysretning)
 - Nødiys - Markeringslys
 - Nødiys - Markeringslys toeid
-
- Koblingsboks/koblingspunkt, utenpåliggende og skjult
 - Enkel bryter, Påvegg - Innfelt
 - Tilstedeværelsesbryter
 - DALI tilstedeværelsesbryter
 - DALI bryter (tall angir antall knapper)

Merknader

Lyarmaturer med asymmetrisk lysspredning har angitt lysretning med pil(er).

Se TFM typenummer for angivelse av konkrete produkter.

For nødbelysning må monteringsmetode leses fra TFM typenummer. Piktogrammer på markeringslys er uavhengig av TFM-type. Valg av piktogrammer fremkommer på egne isler (Schedules).

Tegningsnummer		Revisjon	
03 E 440 20 001		C	

Prosjekt		Gnr / Bnr	
VEAS-PAB		GNR / BNR	

Oppdragsnavn		Oppdragsnavn	
Veas Selvkost AS		asplan viak	

Prosjektbase		Prosjektbase	
Dato	Oppdragsnr	Kontraktstypen	Verdibetalt
19.05.2026	645497-05	NTM Some XX	NN2000
Utløst av	Kontrakt av	Gjeldet av	Formet
ARA		Målestokk	A0
		1:50	

Elektriske anlegg

Belysning, plan 03

Tegningsnummer		Revisjon	
03 E 440 20 001		C	