


(Tekst kopieres nedover,
Aldrig til skjulte linjer)

- Lysarmatur sirkulær,
utenpåliggende tak
- Lysarmatur rektangulær,
utenpåliggende tak
- Lysarmatur sirkulær,
innfelt tak
- Lysarmatur rektangulær,
innfelt tak
- Lysarmatur sirkulær,
pendelt
- Lysarmatur rektangulær,
pendelt
- Lysarmatur, på vegg
- Spotlight
- Lampe på gulvpulvert
- Lysarmatur nedfelt i gulv/terring

Se TFM-typenummer for angivelse av konkrete produkter.

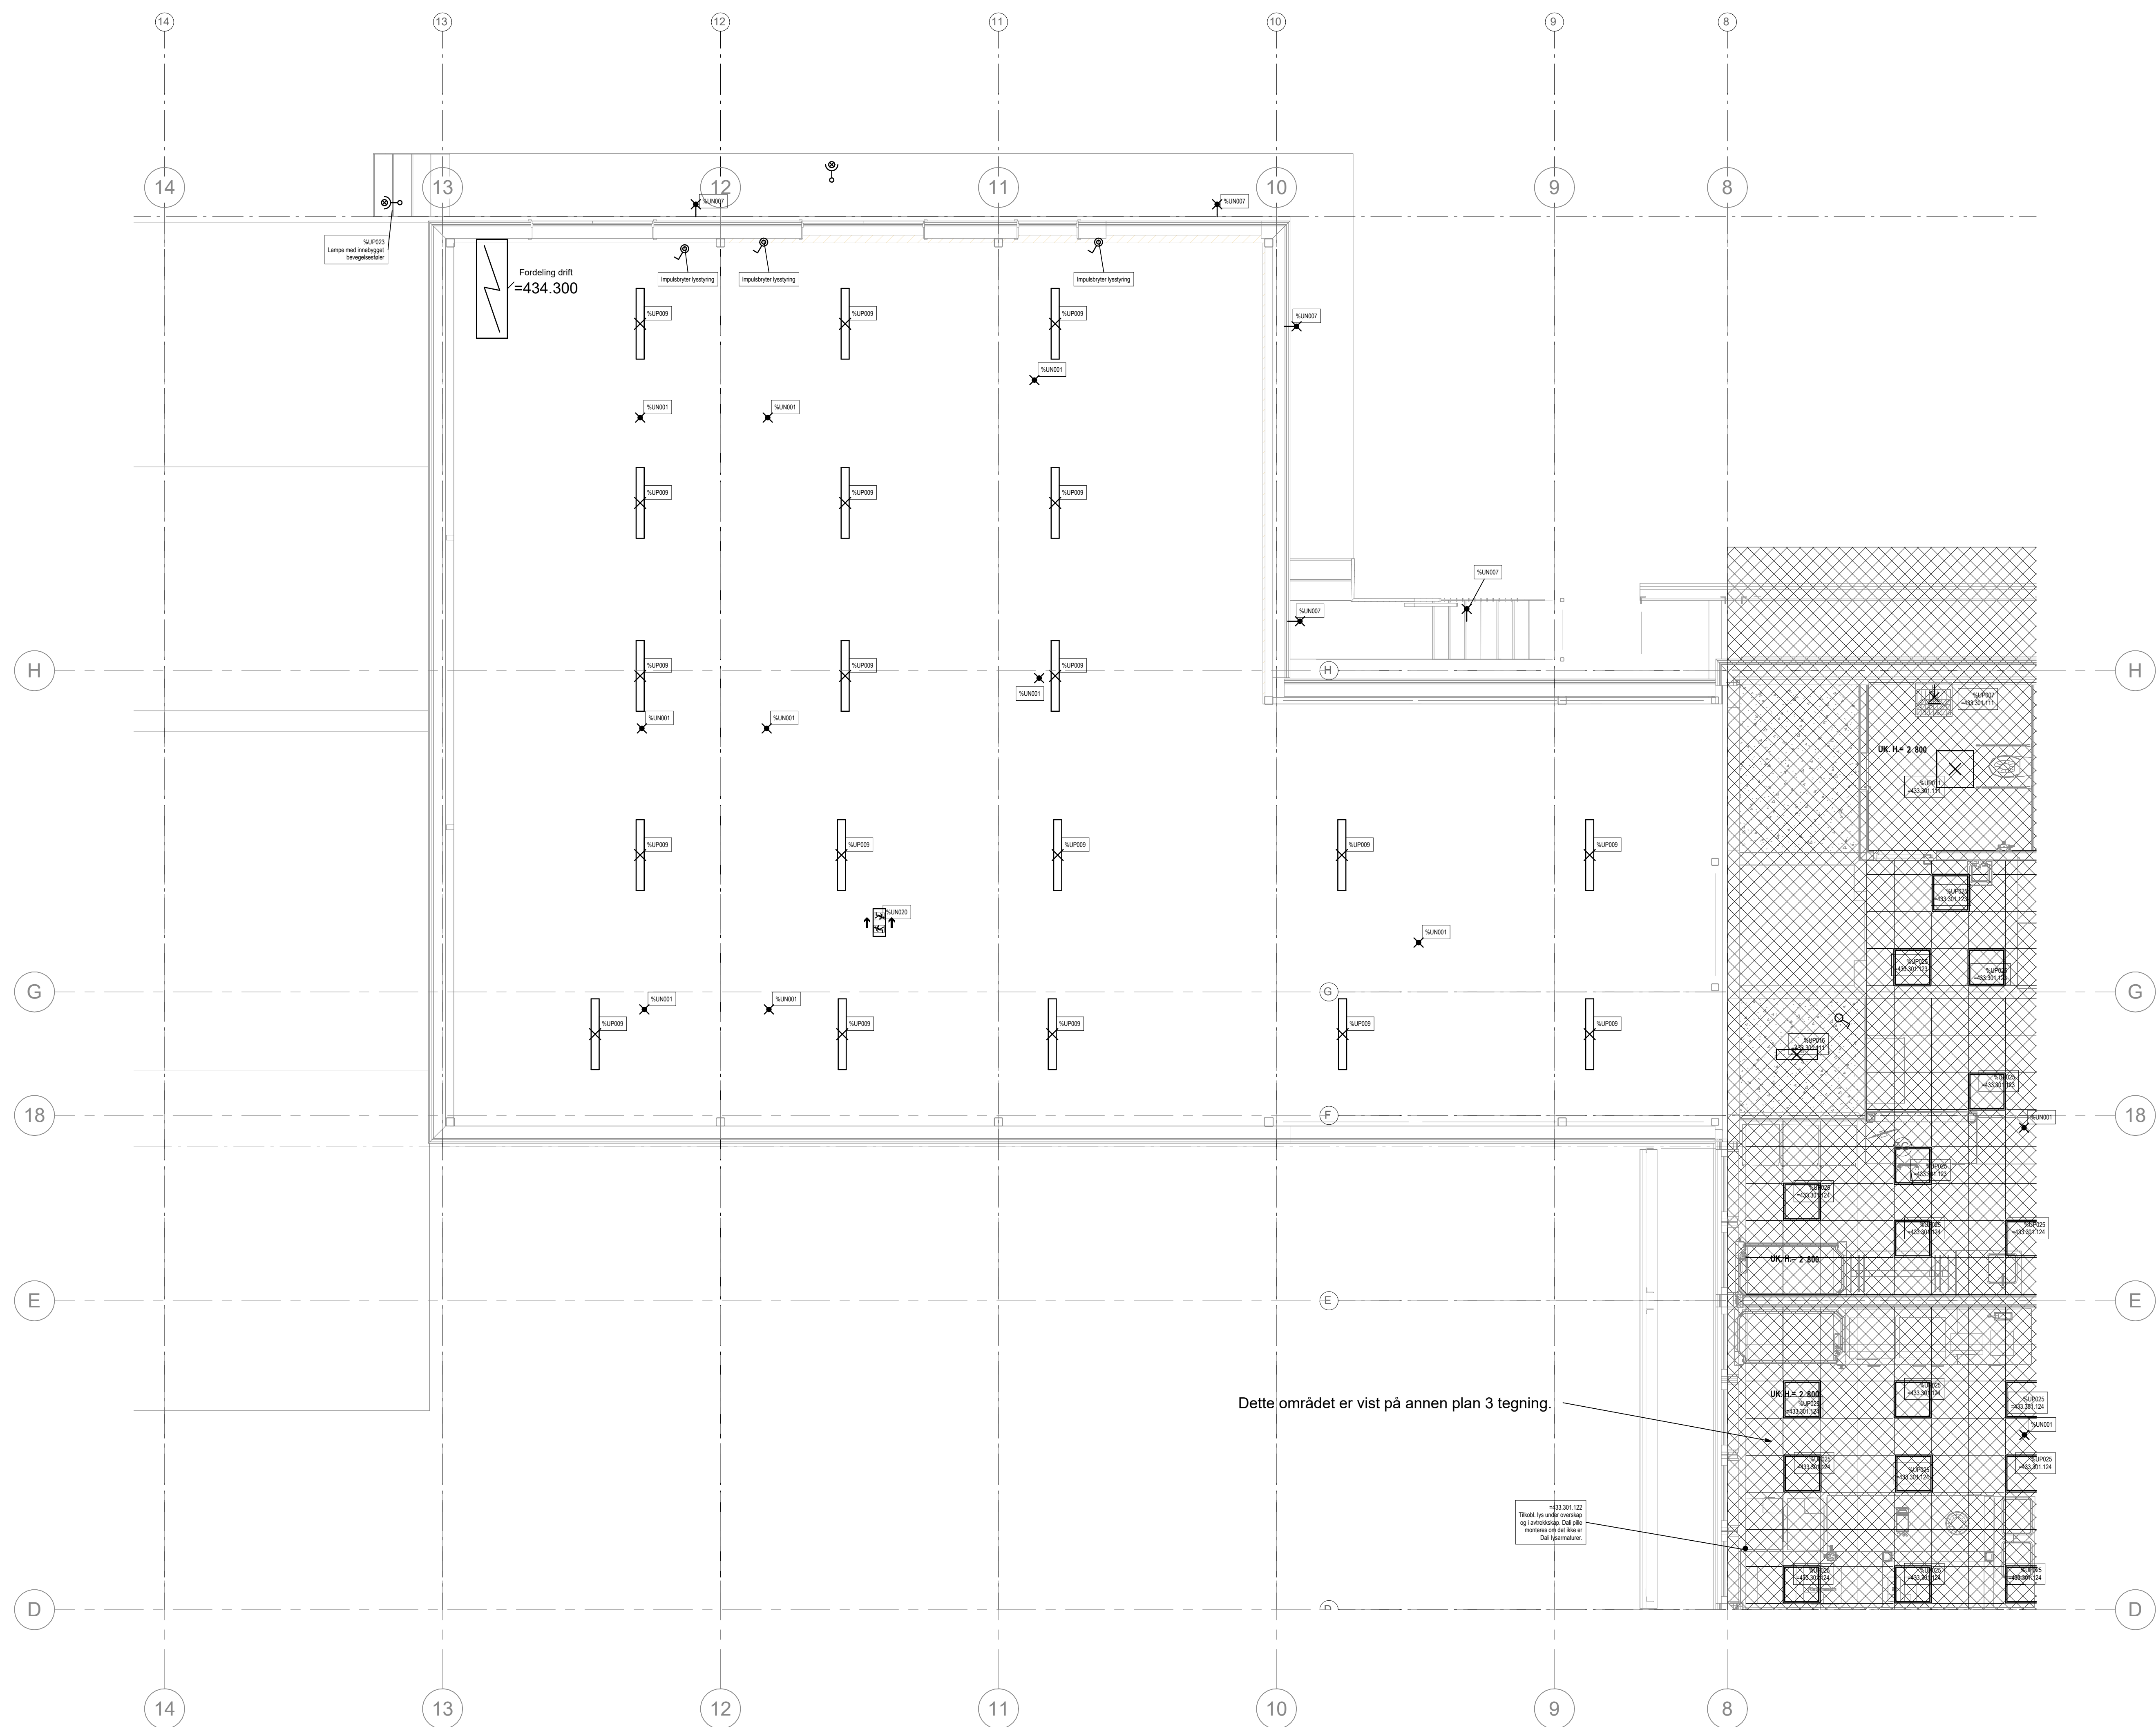

Tegningsnummer	Revisjon
03 E 440 20 002	B

R	Tilfødsunderlag		ARA	ARA 24.08.20
A	Dysleksikontrol		ELU	ARA 03.09.20
Rev	Tekst		Utført	Kontrollert Dato

Prosjekt Gnr / Bnr
VEAS BAR GNR / BNR

Oppdragsgever: **Veas Selvkost AS**

Projektlase				
Dato	Oppdragsnr	Koordinatsystem	Høydedatum	
19.05.2026	645497-05	NTM Sone XX	NN2000	
Ufyllt av	Kontrollert av	Godkjent av	Målestokk	Fornett
ARA			A0	

Belysning, plan 03, verksted

Tegningsnummer **03 E 440 20 002** Revision **B**