
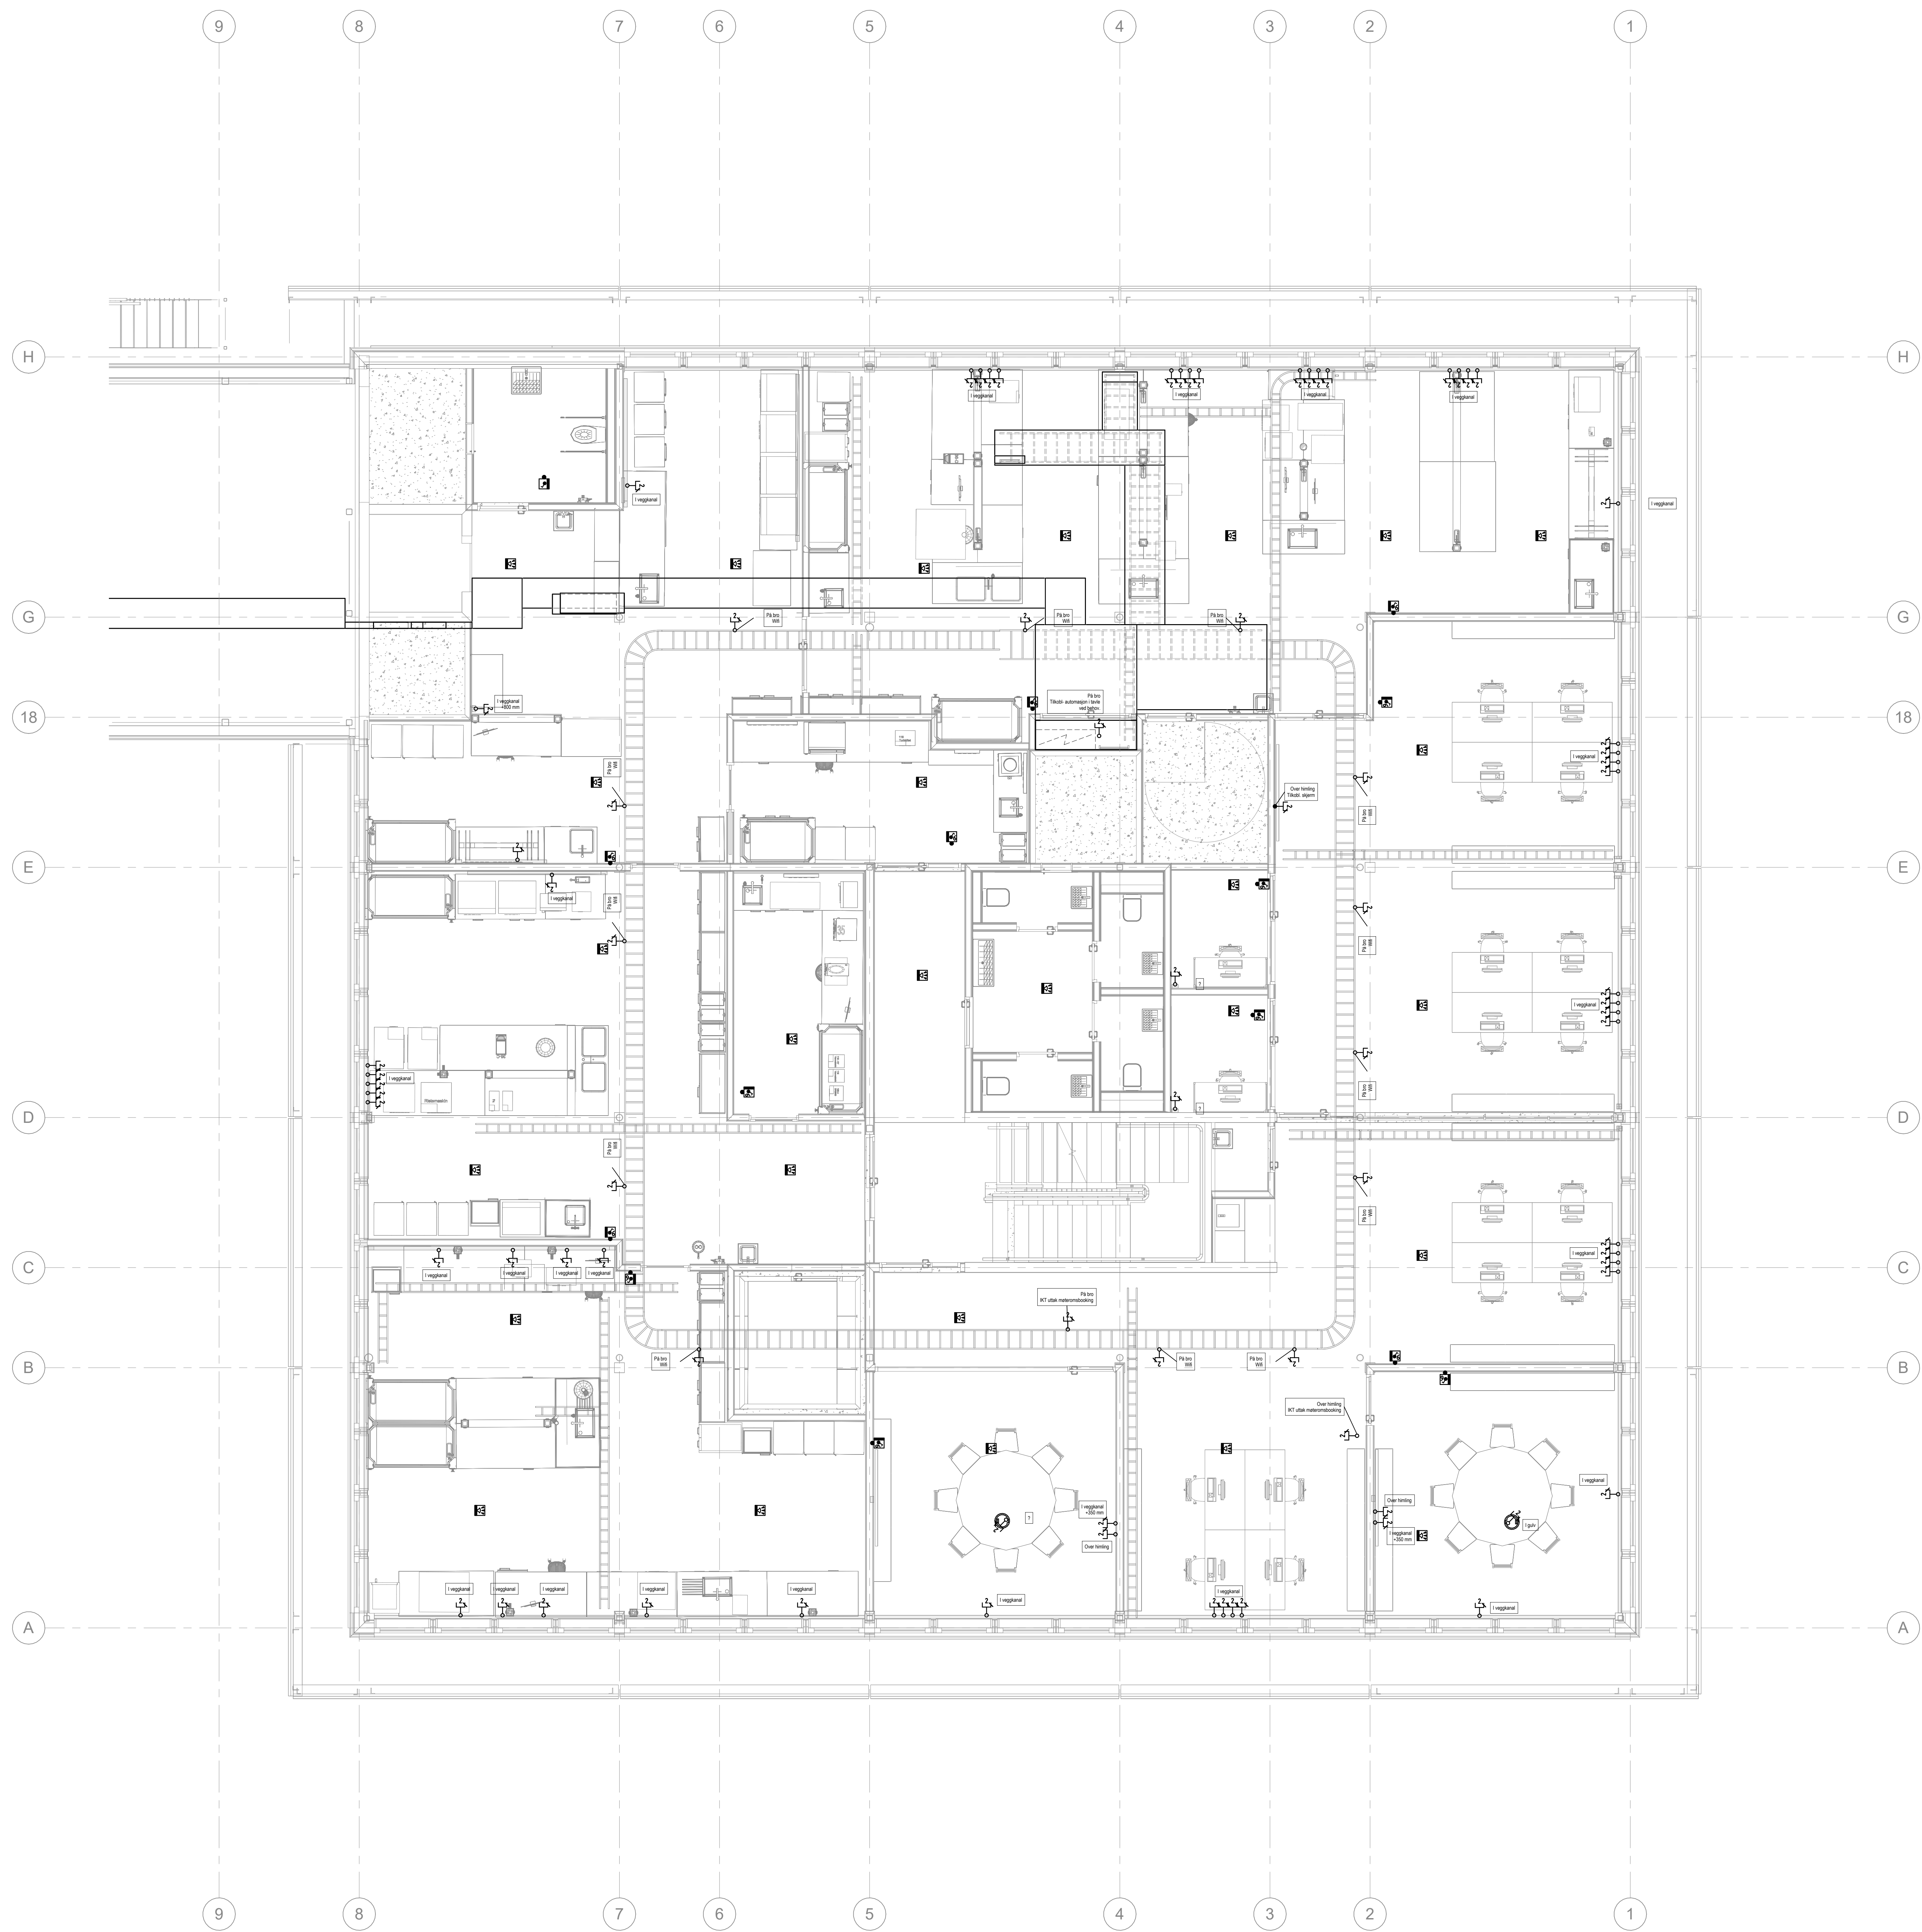
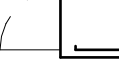
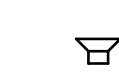


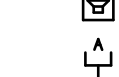

Symbolforklaring

	Rack (pil angir installasjonsside)
	Koblingsboks/koblingspunkt, utenpålignende og skjult
	IKT uttak (m. påvegskappe).
	Enkel - Dobbel
	IKT uttak innfelt.
	Enkel - Dobbel
	Tamp IKT kabel med plugg.
	Singel - Dobbel
	Høyttaler utenpålignende
	Horn høyttaler
	Høyttaler rund, tak utenpålignende
	Høyttaler rund, tak innfelt
	Høyttaler rektangulær, innfelt
	Høyttalerkabinett
	Høyttalere, kjedet
	Uttak audio
	Lydplanke (med mikrofon, kamera og høyttaler)
	Projektor
	Billedskjerm (dersom blyant = berøringssensitiv)

[illegible]