


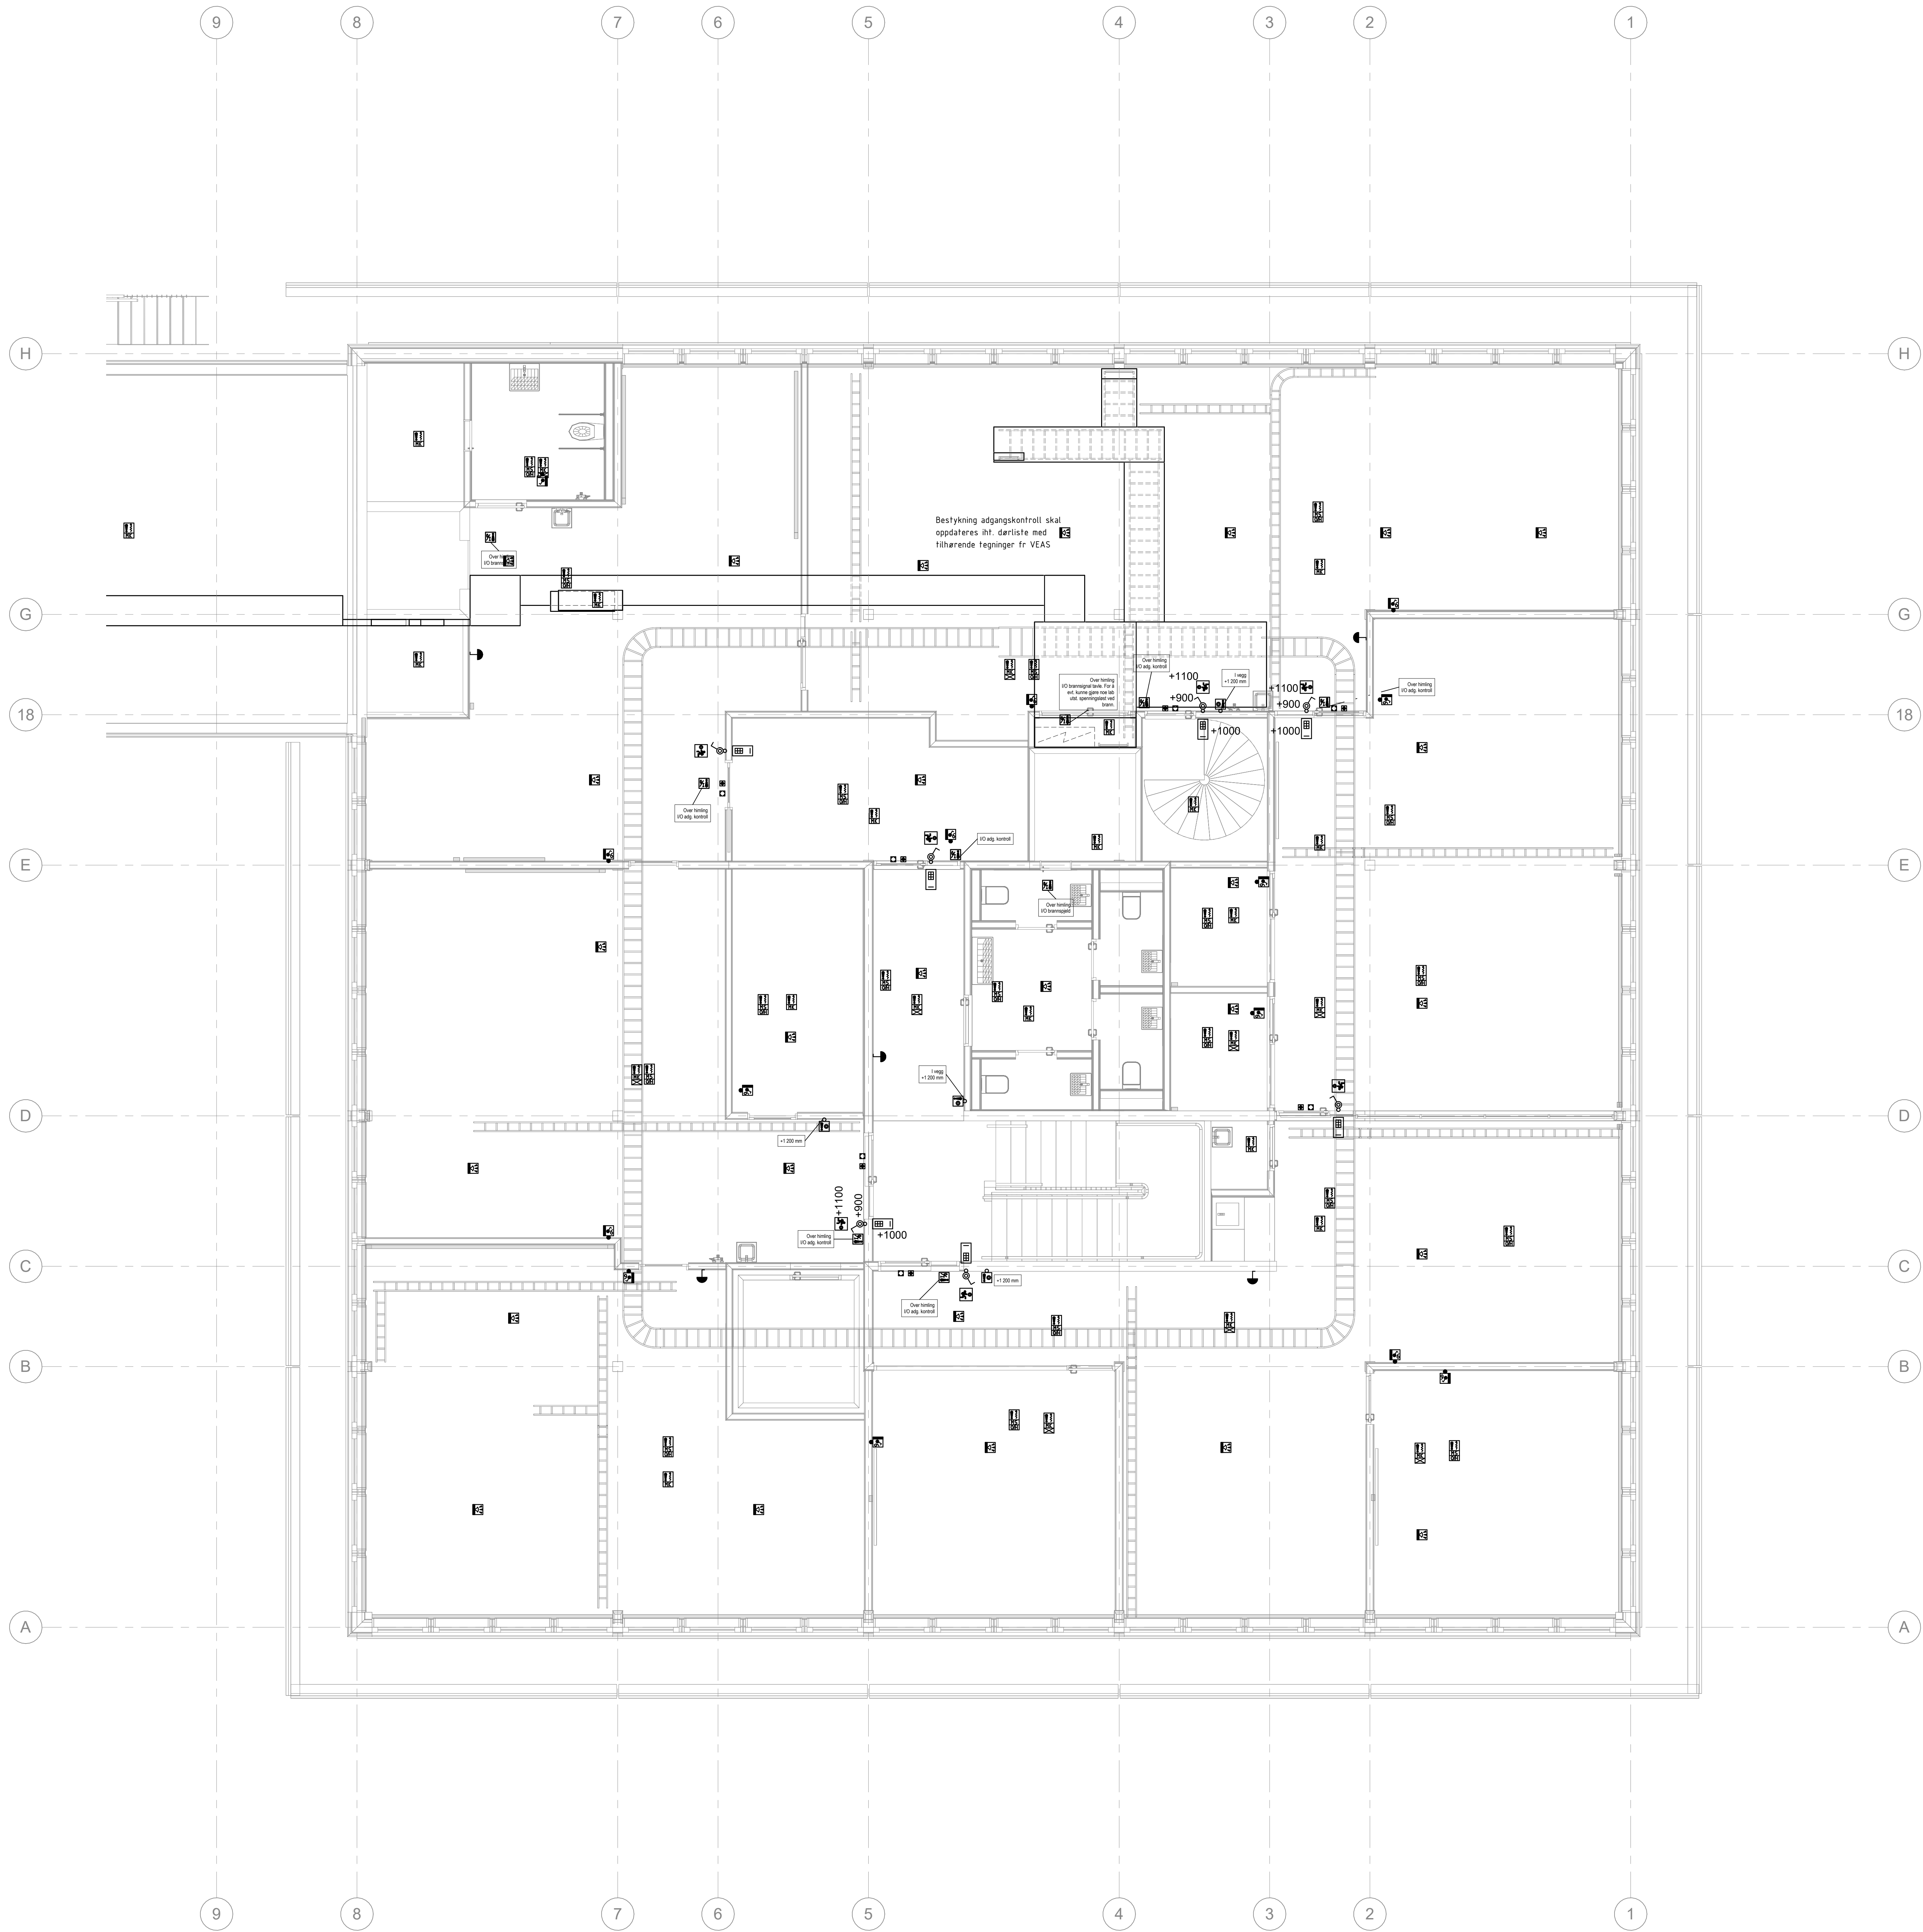

- Symbolforklaring
- Rack (gylt angir installasjonsside)
 - Koblingsboks/koblingspunkt, utenpåliggende og skjult
 - Brannalarmsentral
 - Brannalarm undersentral
 - Bejeeringspanel
 - Brannmannspanel
 - Brannmannsmikrofon
 - Manuell melder
 - Optisk varsling - summer
Eksempel med optisk og summer
 - Røykdetektor
 - Syrlig - Over hinting - Under gulf
 - Multikriterie - Multisensordetektor
 - Varmedetektor
 - Flammetetektor
 - Aspirasjonsdetektor
 - Linjedetektor, Sender - Mottager
 - Adresseledd / IO-enhet
 - Alarmlampe, lampeblink
 - Derholdermagnet, Apert/frittstående - I DA etc.
 - Talevarsling sentral
 - Talevarsling undersentral
 - Hayttaler utenpåliggende
 - Horn hayttaler
 - Hayttaler rund, tak utenpåliggende
 - Hayttaler rund, tak innfelt
 - Hayttaler rektangulær, innfelt
 - Gassovervåkingsentral
 - Gassdetektor

03 E 540 20 001

Revisjon: C

Rev	Tilsett	Utsatt	Kontroll	Dato
1				
2				
3				
4				
5				
6				
7				
8				
9				

Prosjekt: **VEAS-PAB**

Oppdragsnavn: Veas Selvkont AS

Oppdragsleder: asplan viak

Prosjektbase:

Dato	Oppdragsnr	Kontraktstypen	Verdibetegn
19.05.2026	645497-05	NTM Some XX	NN2000

Utsatt av	Kontrollert av	Godkjent av	Skrevet av	Format
ARA			1:50	A0

Elektriske anlegg

Alarmanlegg, plan 03

03 E 540 20 001

Revisjon: C