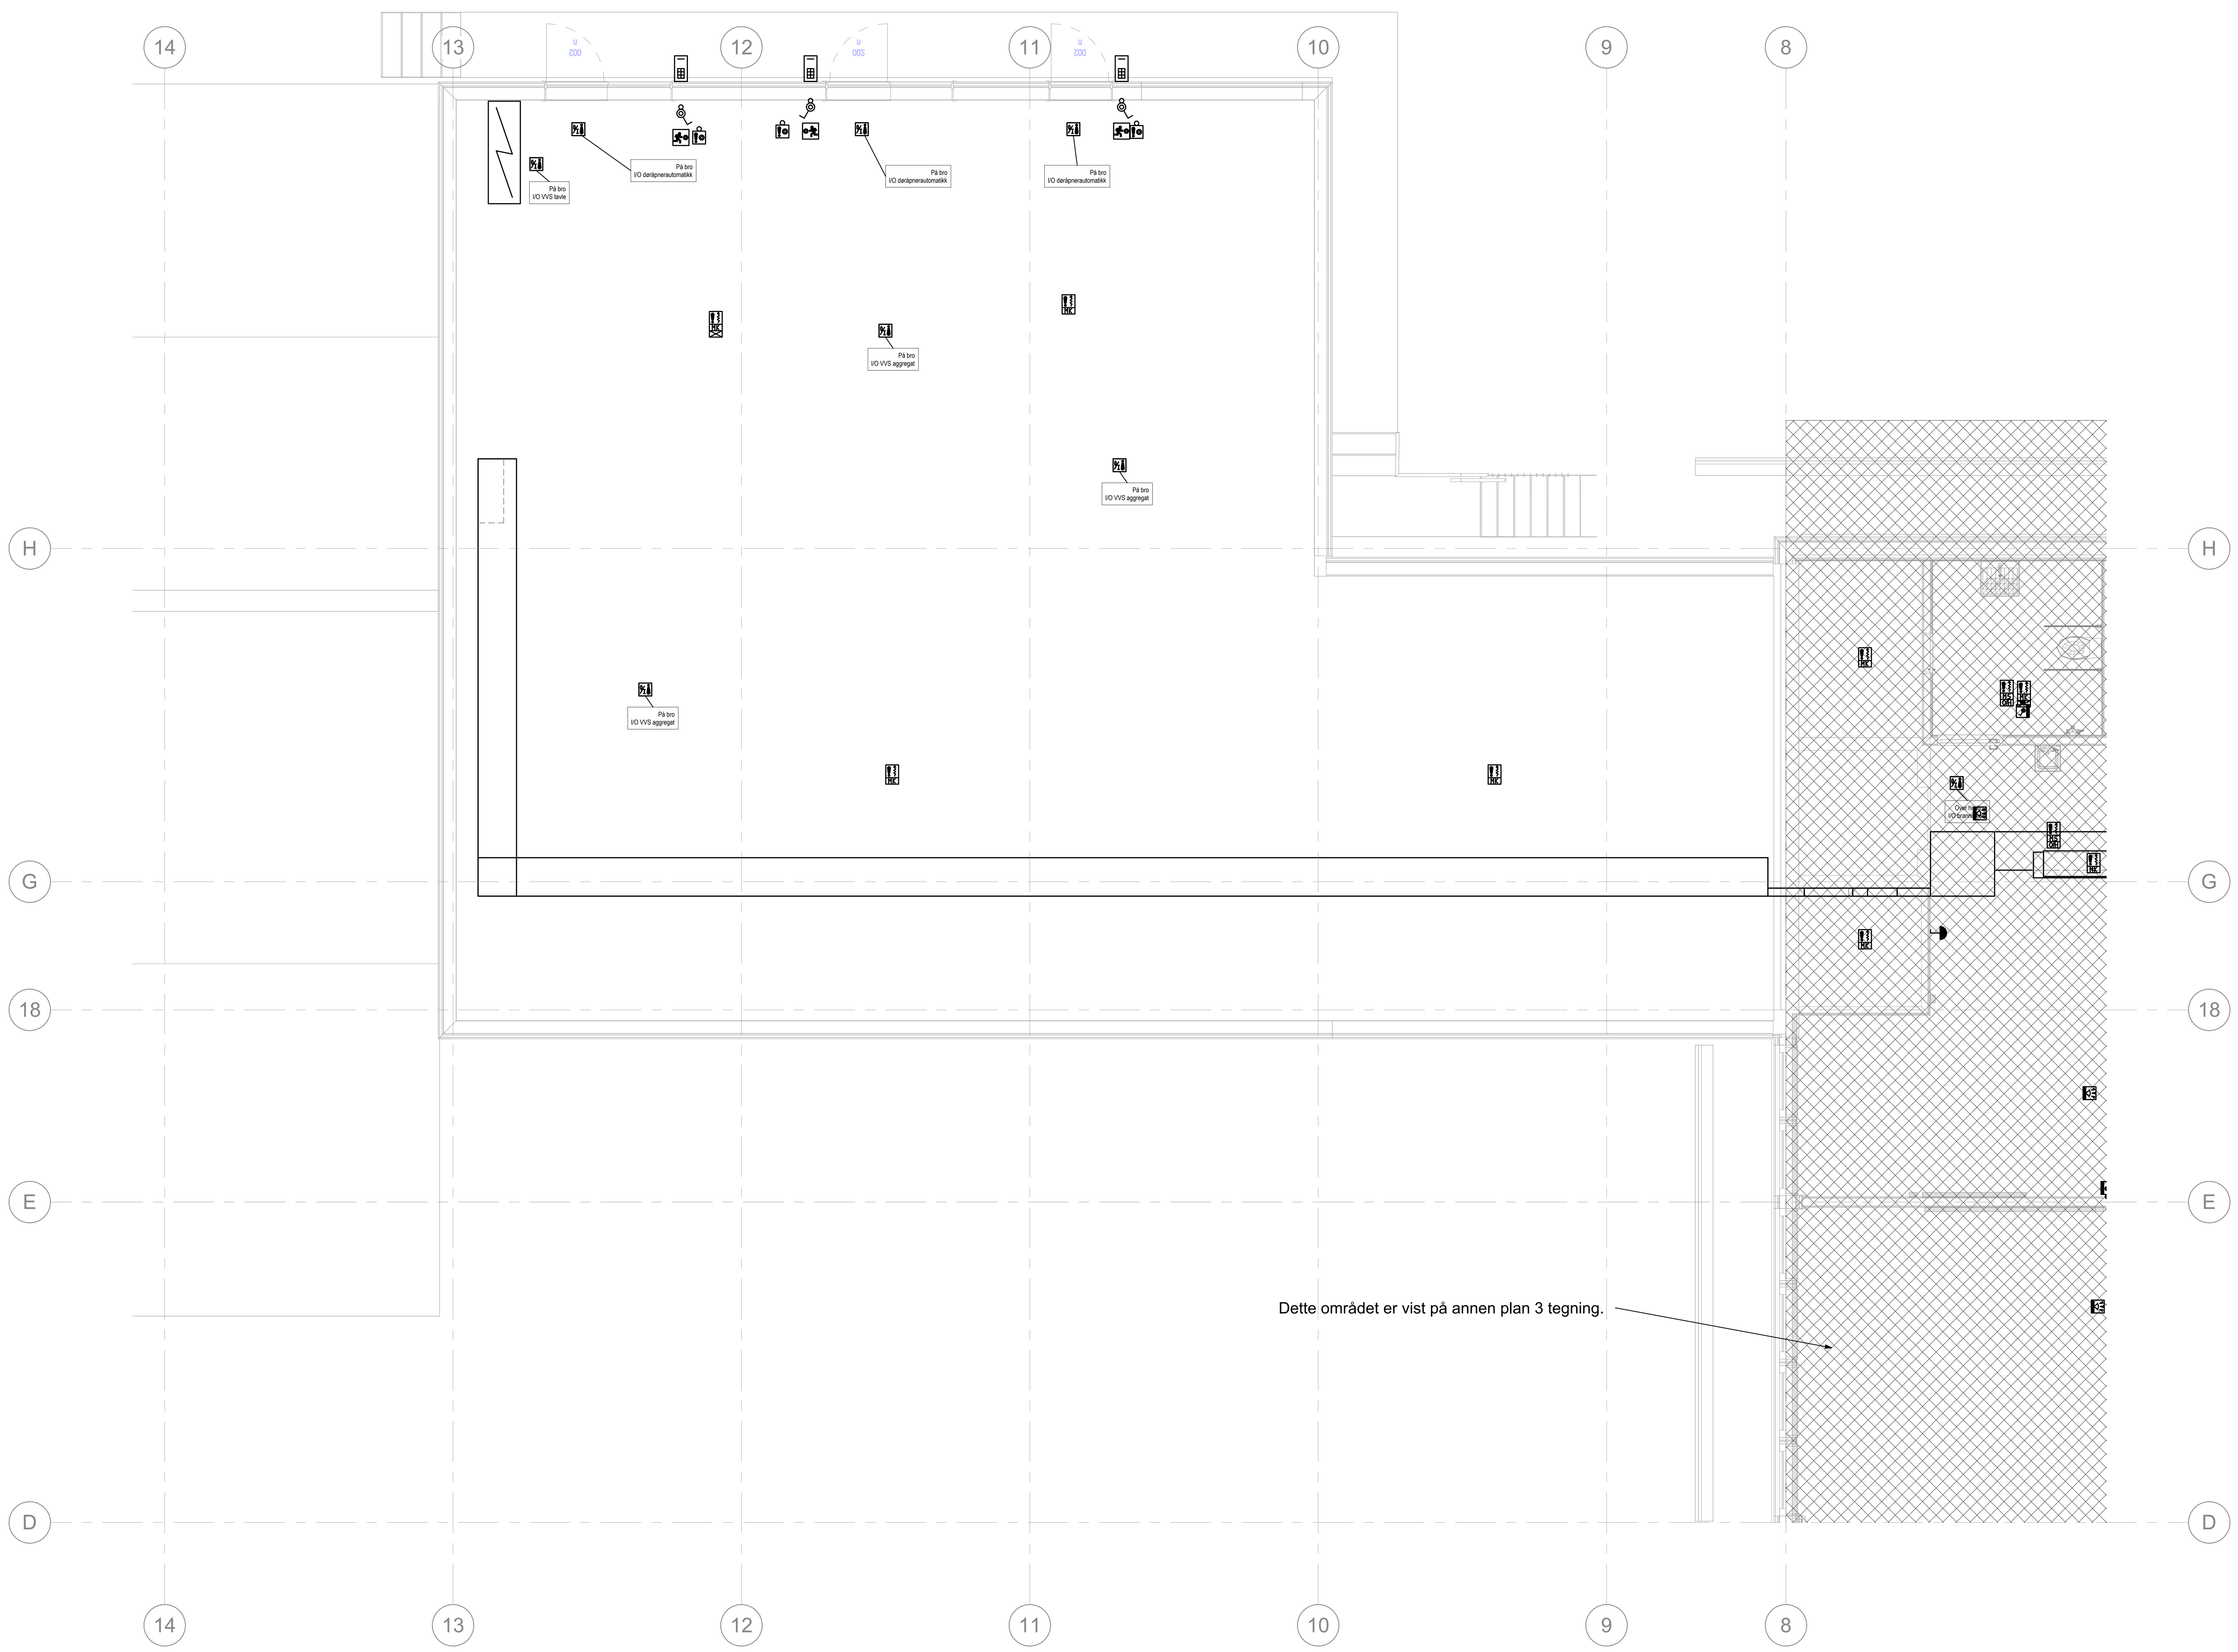

Symbolforklaring

- Rack (pil angir installasjonsside)
- Koblingsboks/koblingspunkt, utenpåliggende og skjult
- Brannalarmsentral
- Brannalarm undersentral
- Betjeningspanel
- Brannmannspanel
- Brannmansmikrofon
- Manuell melder
- Optisk varsling - summer; Eksempel med optisk og summer
- Røykdetektor. Synlig - Over himling - Under gulv
- Multikriterie - Multisensordetektor
- Varmedetektor
- Flammedetektor
- Aspirasjonsdetektor
- Linjedetektor. Sender - Mottager
- Adresseledd / I/O-enhet
- Alarmlampe, lampeblink
- Dørholdermagnet. Åpent/frittstående - I DA etc.
- Talevarsling sentral
- Talevarsling undersentral
- Høyttaler utenpåliggende
- Horn høyttaler
- Høyttaler rund, tak utenpåliggende
- Høyttaler rund, tak innfelt
- Høyttaler rektangulær, innfelt
- Gassovervåkningssentral
- Gassdetektor

Tegningsnummer: 03 E 540 20 002 — Revisjon: B

Rev	Tekst	Utført	Kontr	Dato
B	Tilbudsunderlag	ARA	ARA	24.08.26
A	Disiplinkontroll	ELU	ARA	03.09.26

Prosjekt: **VEAS-PAB**

Gnr / Bnr: GNR / BNR

Oppdragsgiver: Veas Selvkost AS

Oppdragstaker: asplan viak

Prosjektfase:

Dato	Oppdragsnr	Koordinatsystem	Høydedatum
19.05.2026	645497-05	NTM Sone XX	NN2000

Utført av	Kontrollert av	Godkjent av	Målestokk	Format
ARA				A0

Alarmanlegg, plan 03, verksted

Tegningsnummer: **03 E 540 20 002** (Fag Type Etg. Løpenr.) — Revisjon: **B**

#Bikubeegenskaper;Oppdrag=645497-05;Tittel=Alarmanlegg, plan 03, verksted;Revisjon=B;Revisjonsdato=24.08.26;Revisjonskommentar=Tilbudsunderlag;Dokumentnavn=03 E 540 20 002#