


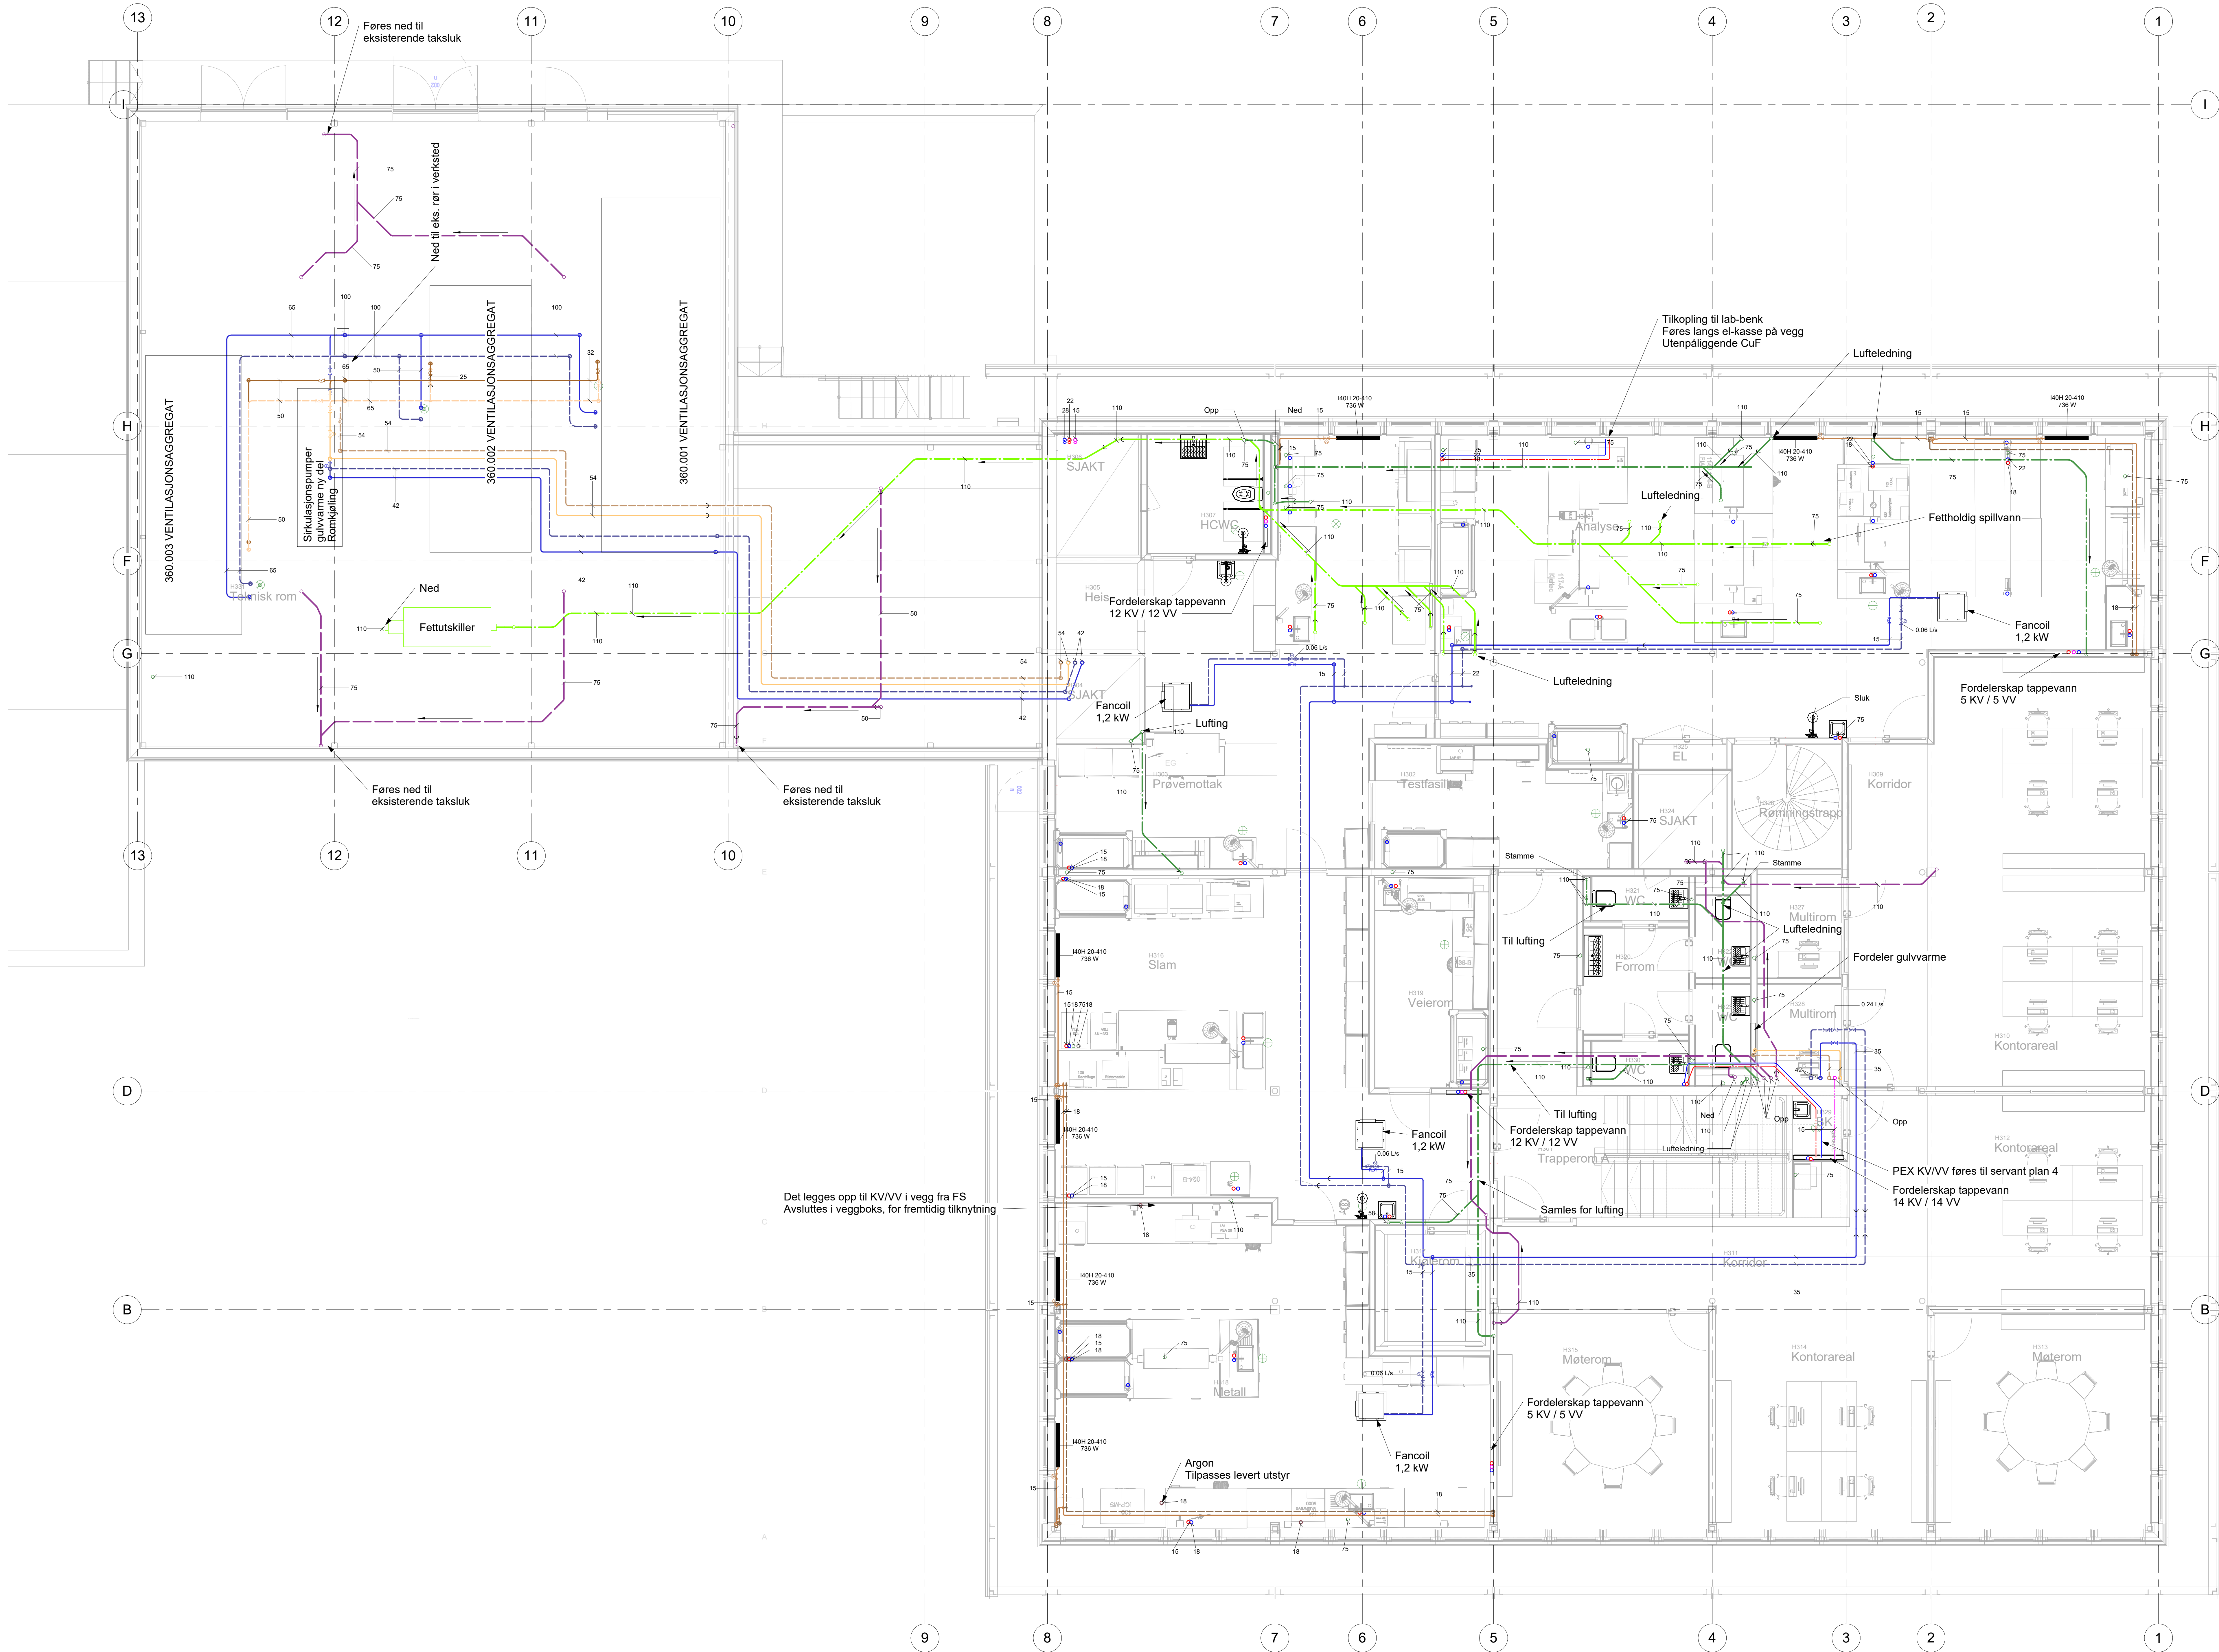

I lab skal det legges spv/kv/vv i bakkant av labbenkene. Dette koordineres ytterligere ved kontrahert tableverandør. Stengeventil påmonteres KV/VV oppstikk i lab, ved gulv. KV/VV-punkter i lab markert med sirkel. Spillvann legges med fall 1:60 Takvann legges med fall 1:100

Tegningsnummer		Revisjon	
03-V-310-20-01		00	

Prosjekt		Gnr / Bnr	
VEAS-PAB		66/185	

Oppdragsnavn		Oppdragsleder	
VEAS		osplan vikk	

Prosjektbase			
Anbudsdokumenter			
Dato	24.08.2026	Prosjekt	645497-05
Uttent av	INE	Kontrollert av	RCR
Godkjent av	INE	Målestokk	1:50
Format	A0		

PLAN 3 - RØRANLEGG

Tegningsnummer		Revisjon	
03-V-310-20-01		00	