


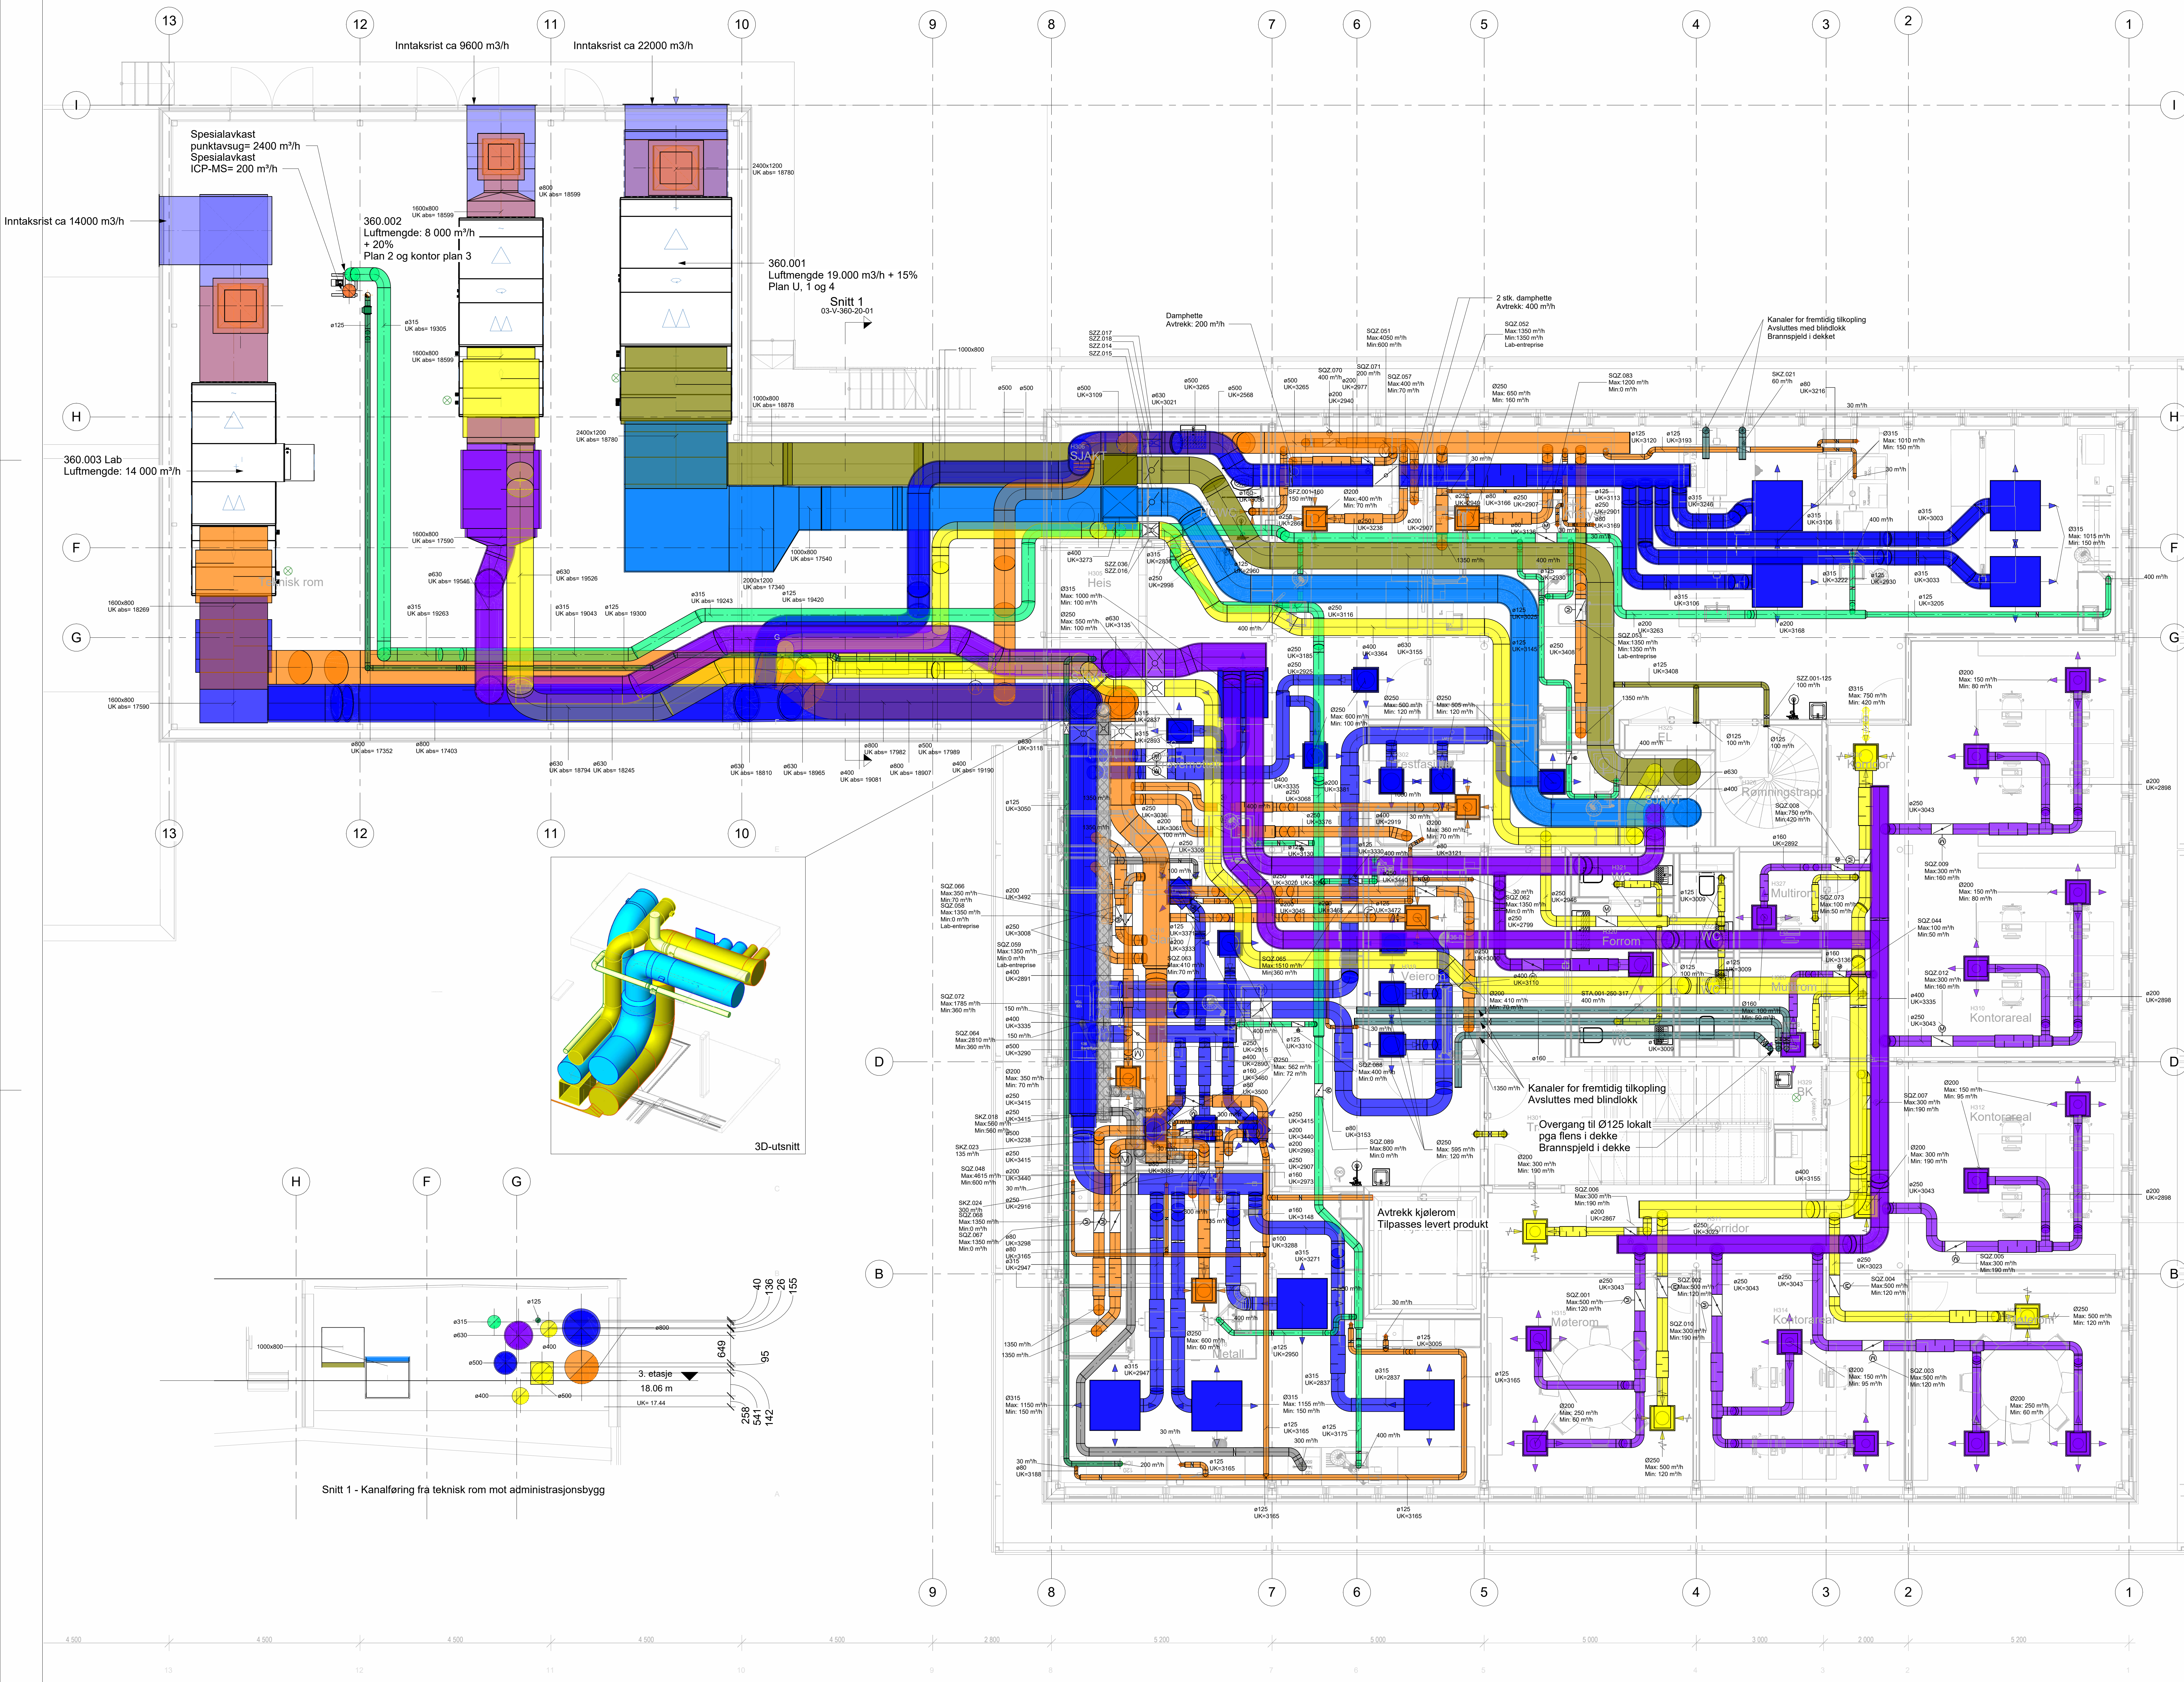

- 360.001 Tilluft
- 360.001 Avtrekk
- 360.002 Tilluft
- 360.002 Avtrekk
- 360.003 Tilluft
- 360.003 Avtrekk
- 360.051 Spesialavkast ovner
- 360.052 Spesialavkast TCP
- 360.053 Spesialavkast punktavsug
- 360.054 Spesialavkast for fremtidig bruk

VAV-spjeld til avtreksskap leveres av leverandør lab, monteres av ventilasjonsent.

03-V-360-20-01 00

Prosjekt		Gnr / Blt	
VEAS-PAB		66/185	

Anbudsdokumenter		Godkjent av		Opplysn vikk	
24.08.2026		645497-05		1.50	
INE		EJK		INE	
1.50		A0			

PLAN 03 - LUFTBEHANDLING

03-V-360-20-01 00