


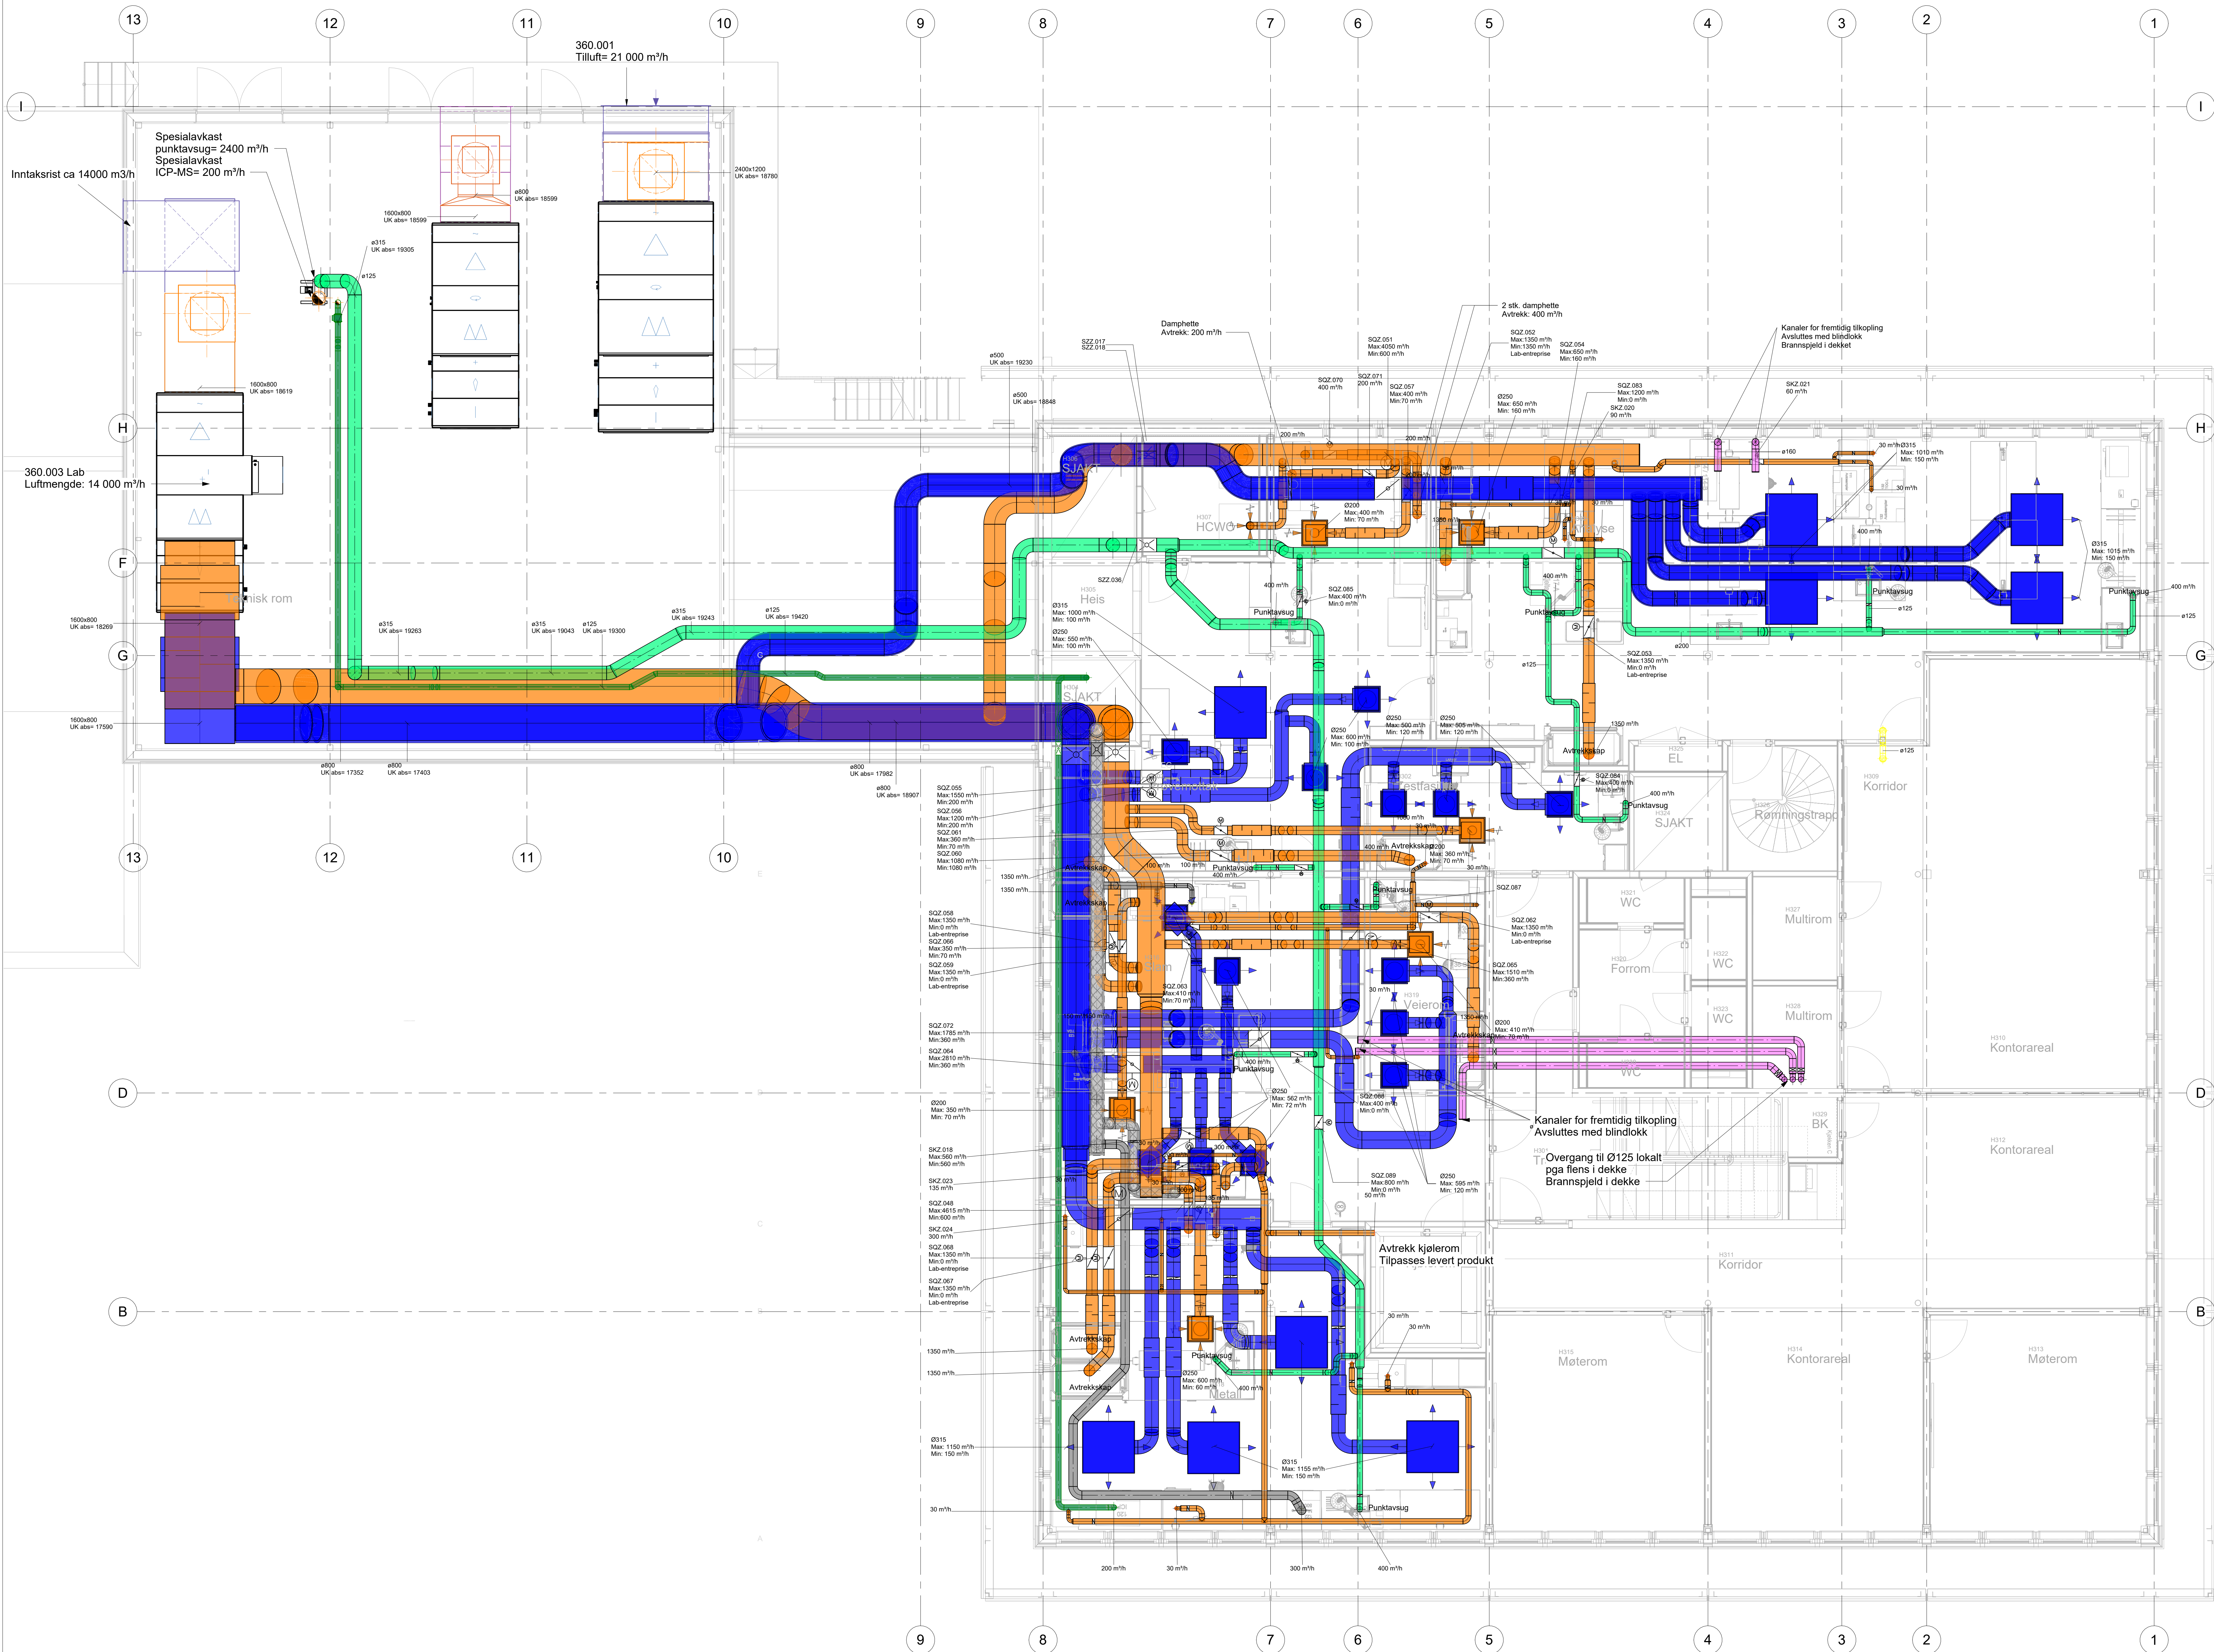

- 360.001 Tilluft
- 360.001 Avtrekk
- 360.002 Tilluft
- 360.002 Avtrekk
- 360.003 Tilluft
- 360.003 Avtrekk
- 360.051 Spezialavkast ovner
- 360.052 Spezialavkast TCP
- 360.053 Spezialavkast punktavsug
- 360.054 Spezialavkast for fremtidig bruk

VAV-spjeld til avtrekkskap leveres av leverandør lab, monteres av ventilasjonsentr.

Uspesifiserte avtrekkspunkter 360.003 er lab-utstyr som kjemikalieskap ol.

Prosjekt
03-V-360-20-02

Revisjon
00

Prosjekt
VEAS-PAB

Oppr. / Rev.
66/185

Oppdragsnavn
VEAS

Oppdragsnavn
opslon
virk.

Prosjekt
Anbudsdokumenter

Dato
24.08.2026

Oppdragsnr.
645497-05

Uttatt av
INE

Kontrollert av
EJK

Godkjent av
INE

Målestokk
1:50

Format
A0

PLAN 3 - LUFTBEHANDLINGSANLEGG
LAB

Prosjekt
03-V-360-20-02

Revisjon
00