


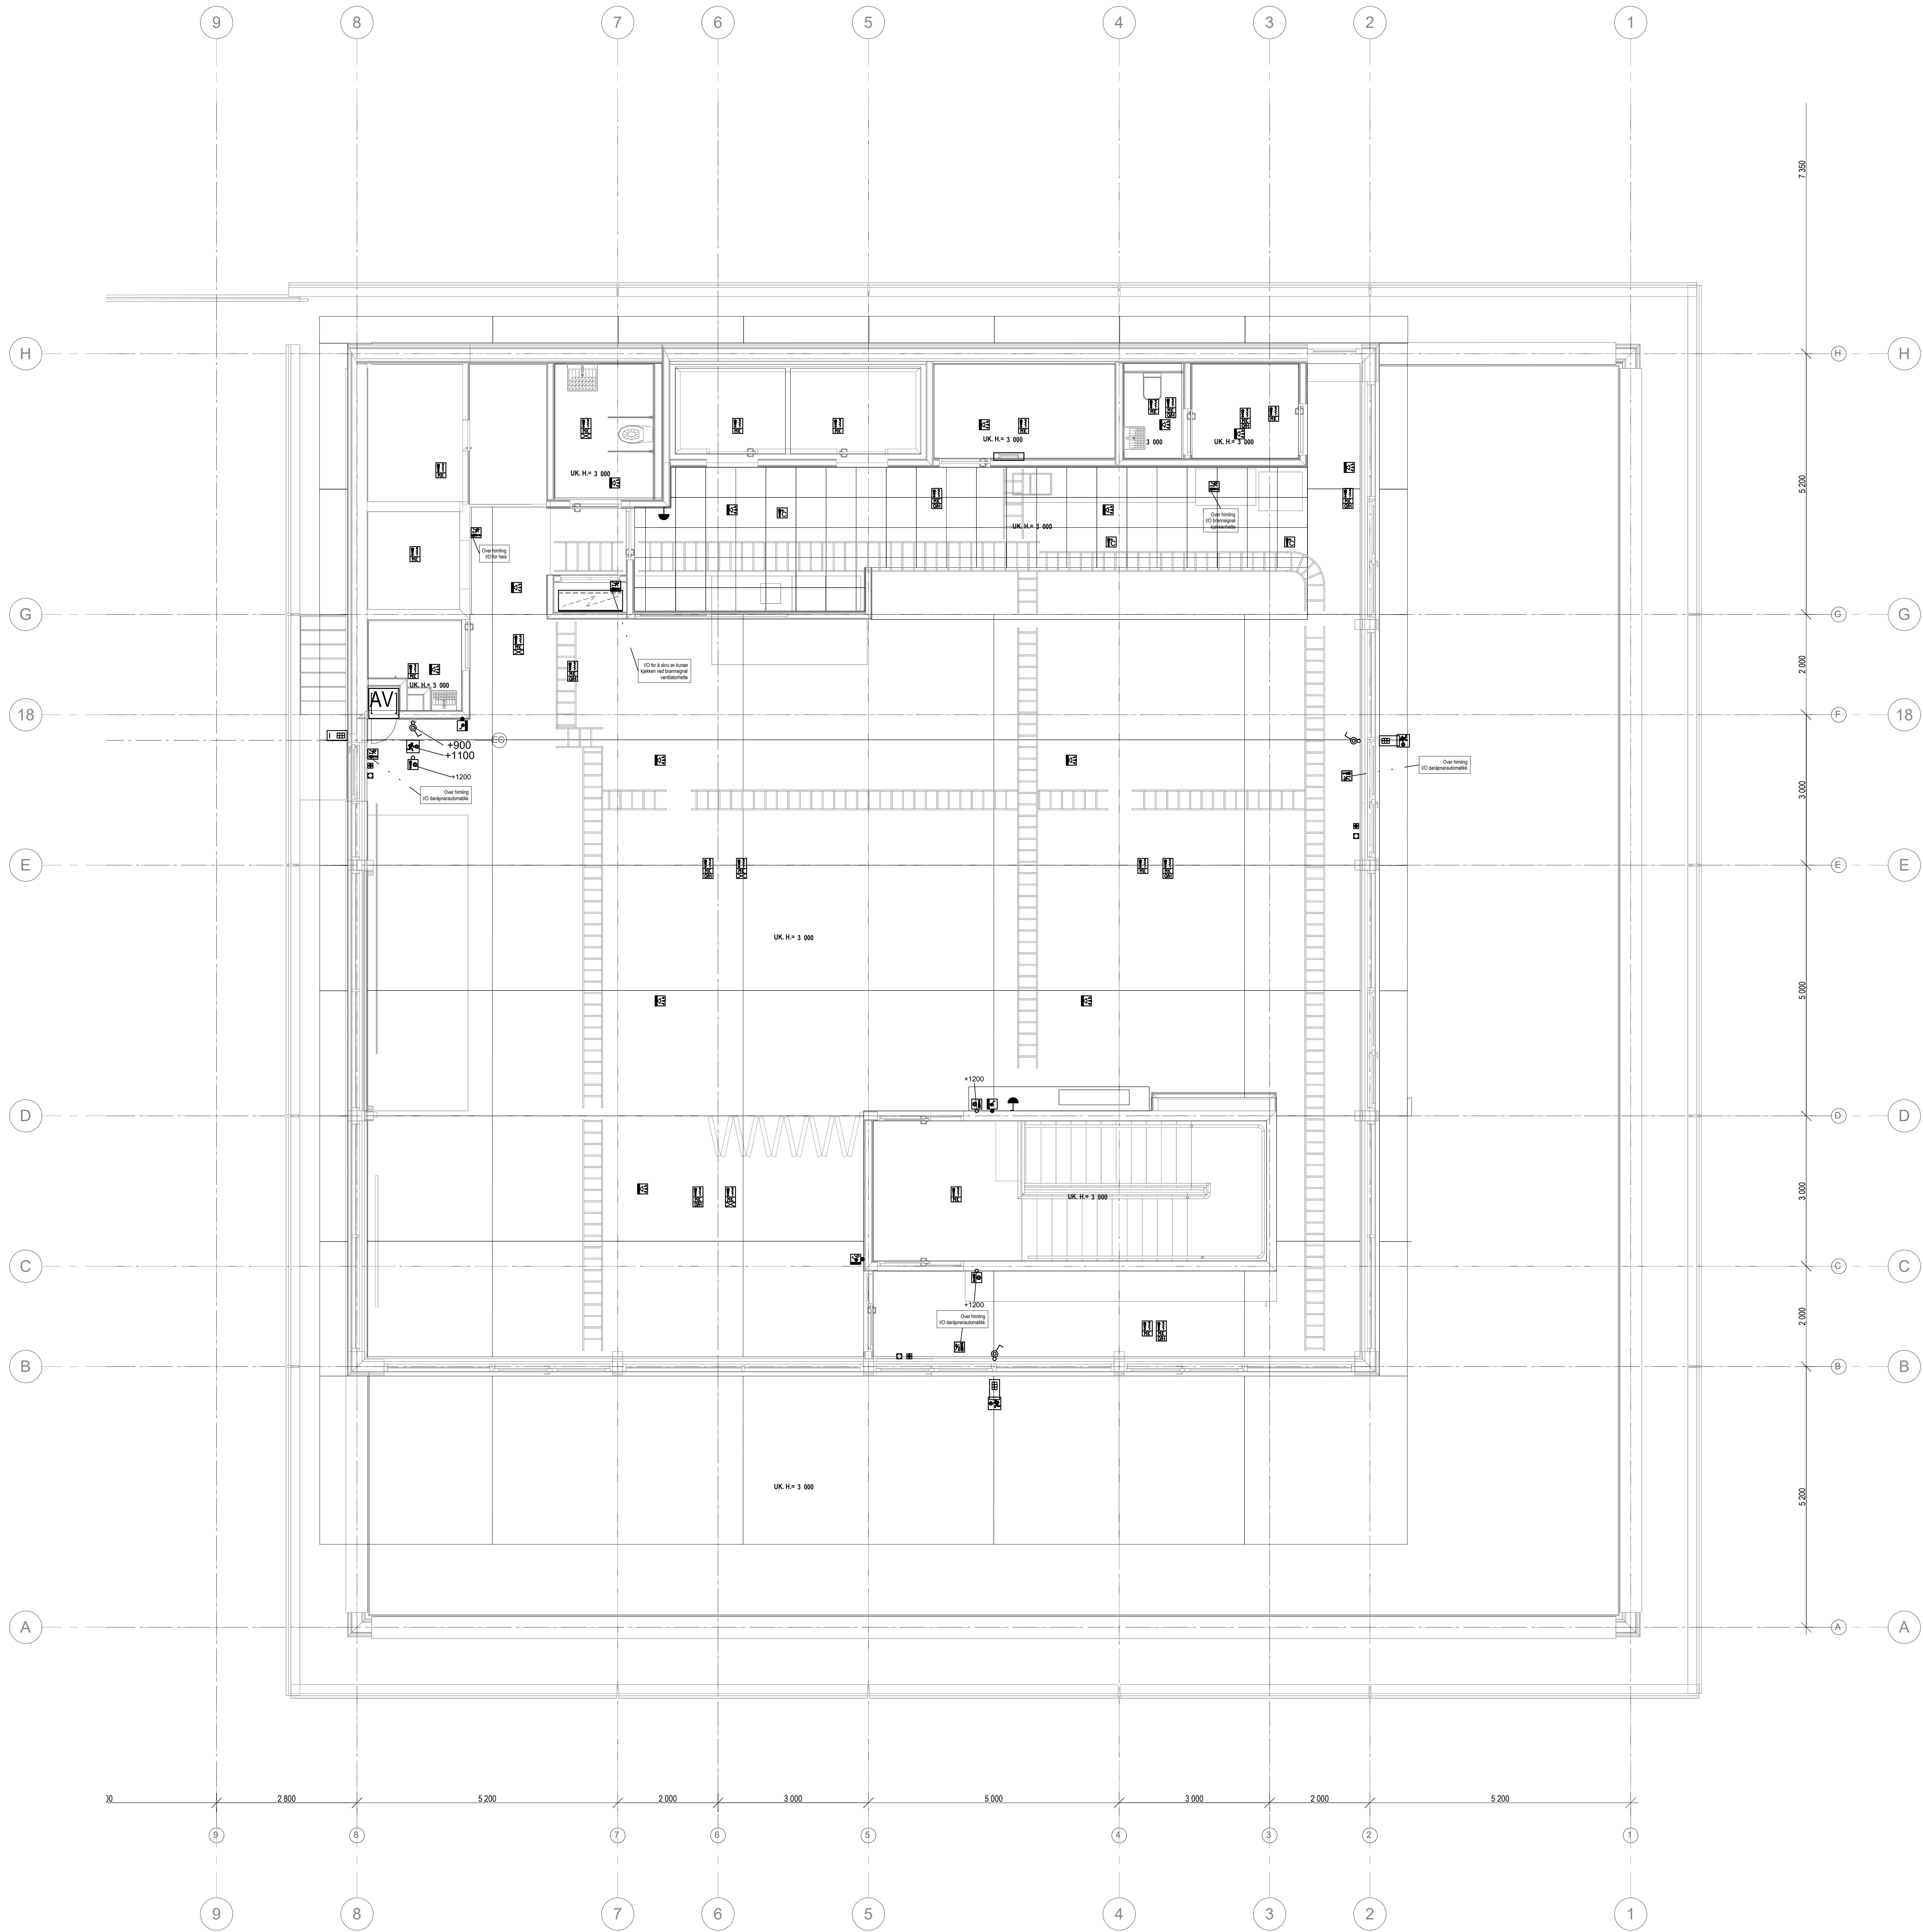

- Symbolforklaring**
- Rack (gitt angir installasjonsside)
 - Koblingsboks/koblingspunkt, utenpåliggende og skjult
 - Brannalarmsentral
 - Brannalarm undersentral
 - Belejeringspanel
 - Brannmannspanel
 - Brannmannsmikrofon
 - Manuell melder
 - Optisk varsling - summer
Eksempel med optisk og summer
 - Røykdetektor
 - Synlig - Over himling - Under gulv
 - Multikriterie - Multisensordetektor
 - Varmedetektor
 - Flammetetektor
 - Aspirasjonsdetektor
 - Linjedetektor
 - Sender - Mottager
 - Adresseledd / IO-enhet
 - Alarmlampe, lampeblink
 - Derholdermagnet
 - Åpent/frittstående - I DA etc.
 - Talevarsling sentral
 - Talevarsling undersentral
 - Hayttaler utenpåliggende
 - Horn hayttaler
 - Hayttaler rund, tak utenpåliggende
 - Hayttaler rund, tak innfelt
 - Hayttaler rektangulær, innfelt
 - Gassovervåkingsentral
 - Gassdetektor

Prosjekt		Rev / Bdr	
04 E 540 20 001		C	

Oppdragsnavn		Oppdragsnavn	
Veas Selvkost AS		asplan viak	

Prosjektbase		Prosjektbase	
Dato	Oppdragsnr	Kontraktstypen	Verdibetrag
19.05.2026	645497-05	NTM Sone XX	NN2000
Uttent av	Kontrollert av	Godkjent av	Format
ARA		1:50	A0

Elektriske anlegg
Alarmanlegg, plan 04

Tegningsnummer		Revisjon	
04 E 540 20 001		C	

W:\Bakgrunnsplaner\Oppdrags\645497-05\Tilbudsplan\plan 04 Elektriske anlegg\Revisjon\Revisjon\04 E 540 20 001