


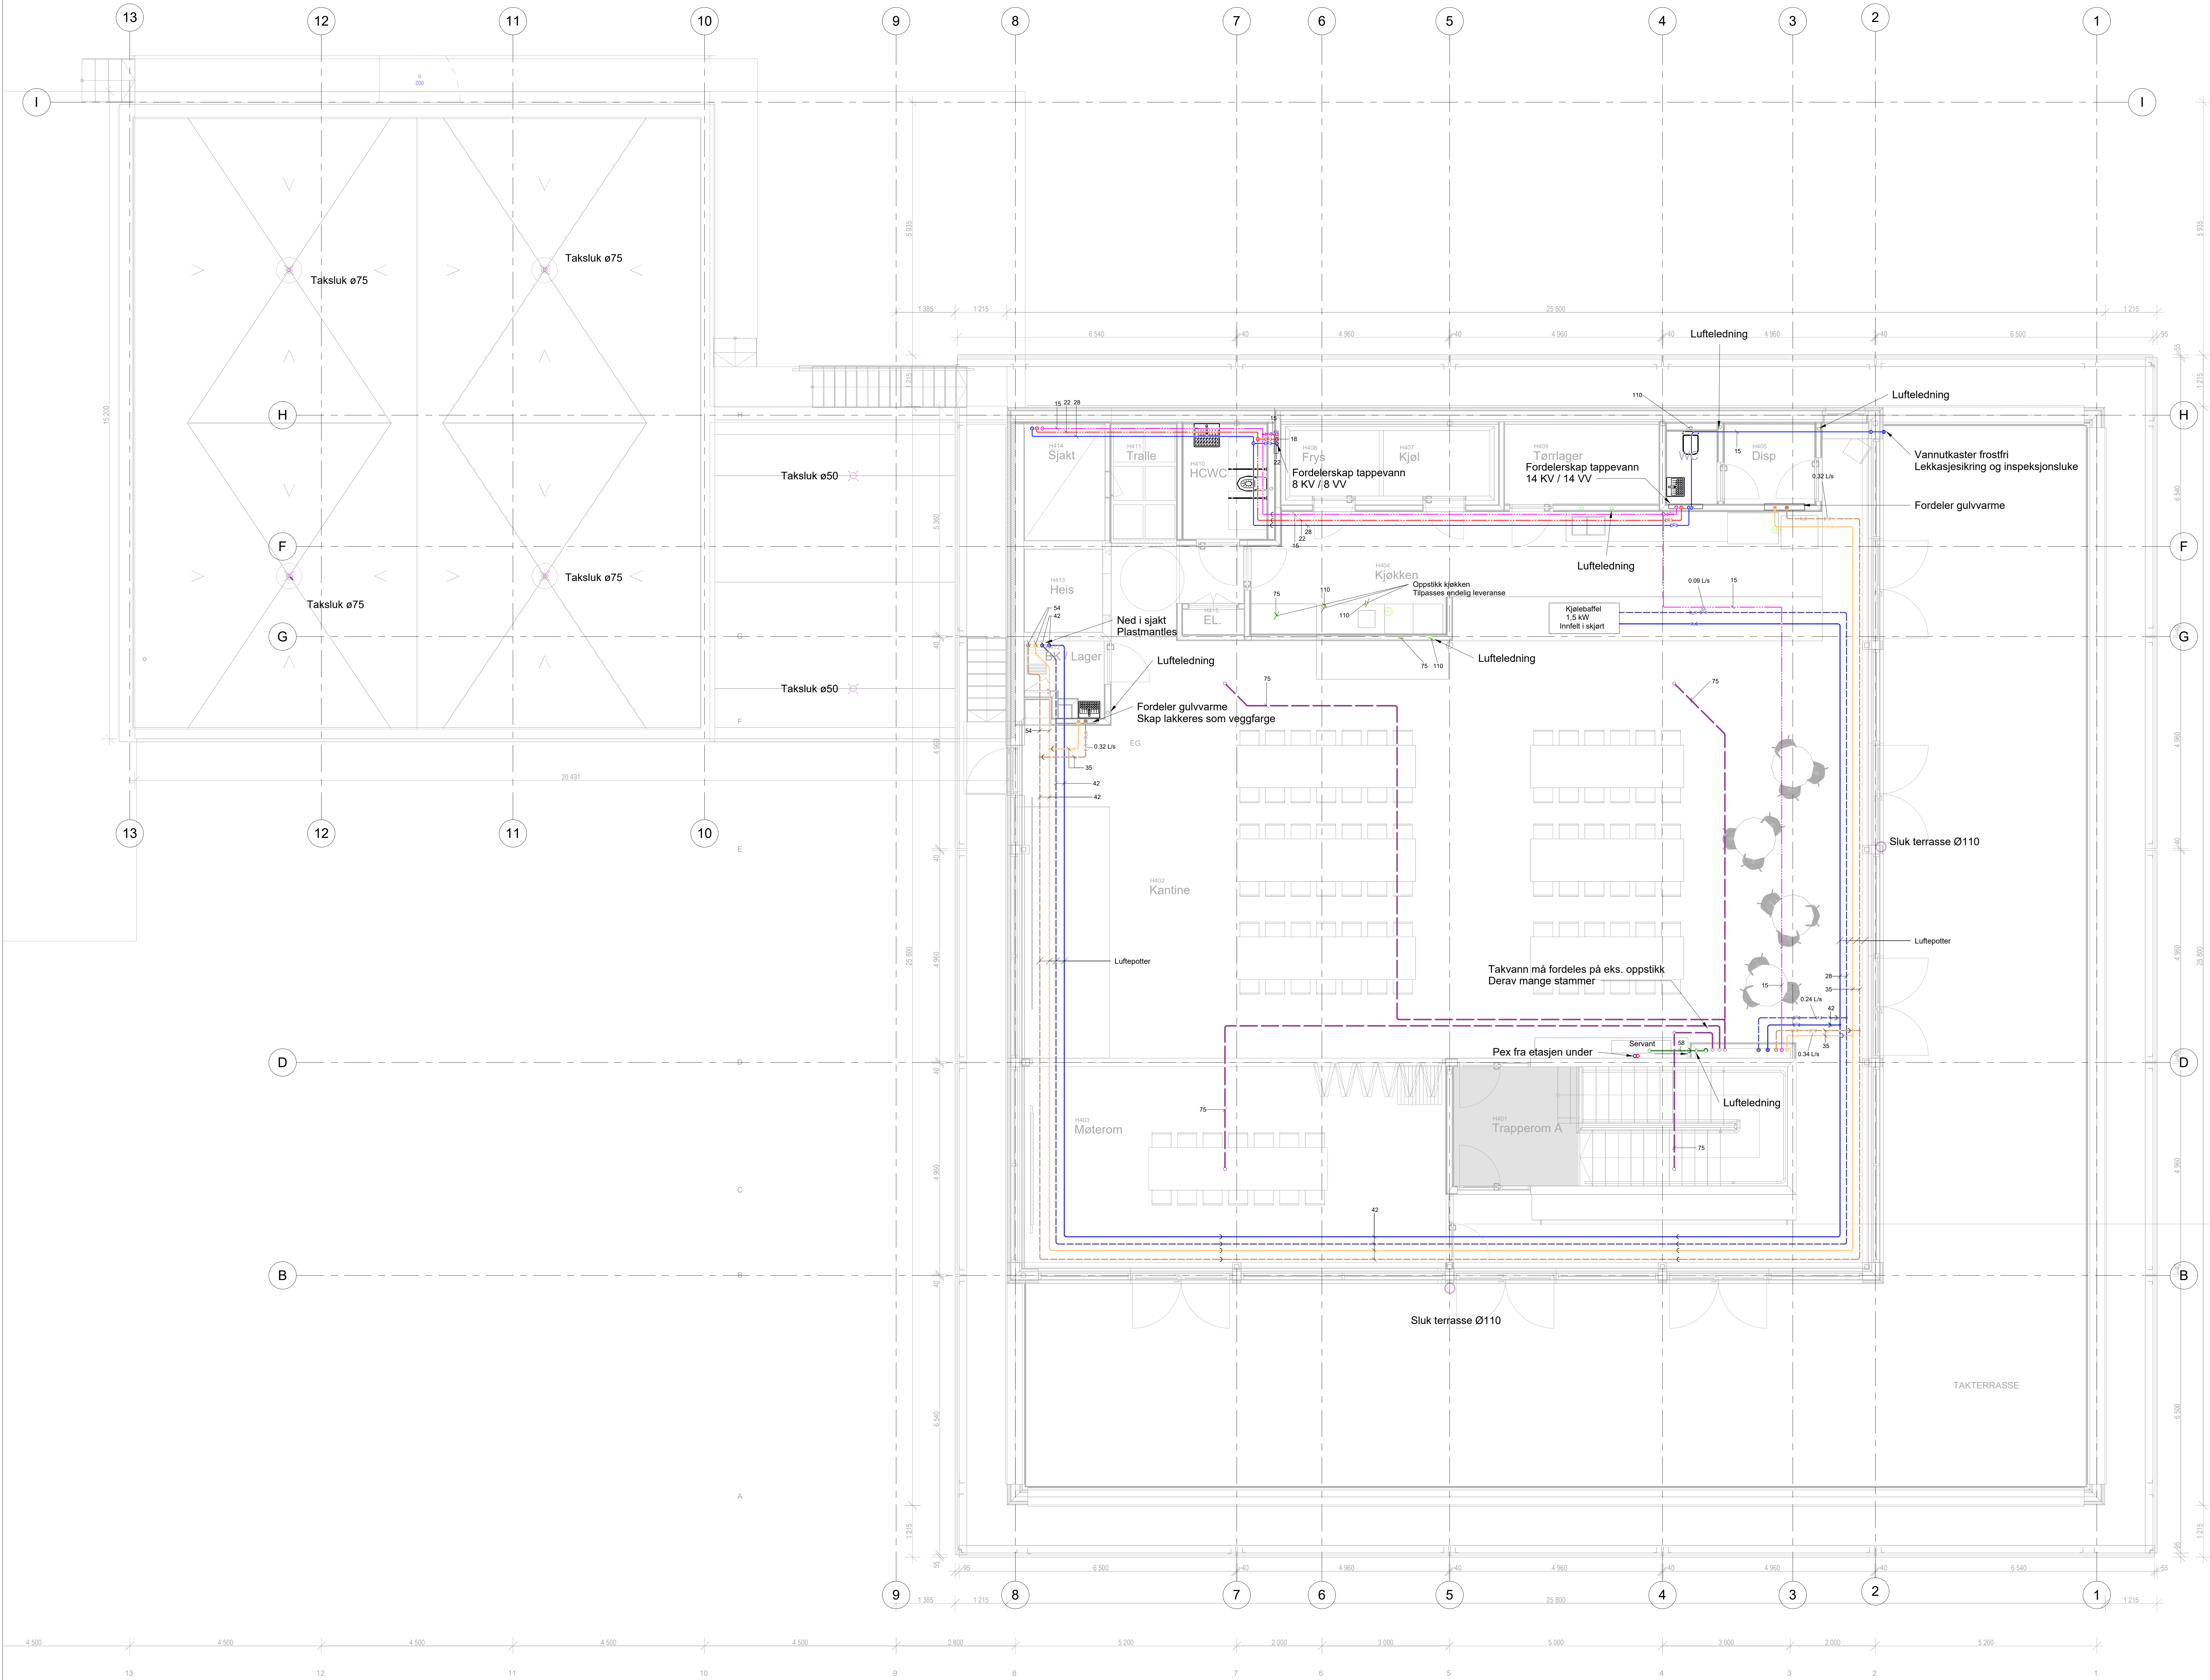

Radiatorer seriekoples mellom dragere  
Reguleres med elektrisk aktuator, rom-  
eller sonesensor  
Felles sensor lys/temperatur/ventilasjon  
Spillvann legges med fall 1:60  
Takvann legges med fall 1:100

04-V-310-20-01 00

| Rev |                 | Tilstand | Dato       |
|-----|-----------------|----------|------------|
| 01  | Arbeidsdokument | Rev      | 24.08.2026 |

Prosjekt  
**VEAS-PAB**

Oppdragsleder  
**VEAS**

| Anbudsdokument |            | Oppdragsnr     |           | Målestokk   |      | Format |    |
|----------------|------------|----------------|-----------|-------------|------|--------|----|
| Dato           | 24.08.2026 | Oppdragsnr     | 645497-05 | Målestokk   | 1:50 | Format | A0 |
| Utløst av      | INE        | Kontrollert av | RCR       | Godkjent av | INE  |        |    |

PLAN 4 - RØRANLEGG

04-V-310-20-01 00